Autorizačne overil:



Náležitostami a presnosťou zodpovedá predpisom:

Vyhotoviteľ: **GEODET PLÁN, s.r.o.** Ing.Ľubica Burianová Hlaváčikova 4, 841 05 Bratislava e-mail:burianova61@gmail.com IČO : 44 685 807 tel.: 0903 45 90 79	
	Stavba par.č.: 2214/265,266 Katastrálne územie, ulica: Jánošíková
	Zameral: Ing. Burianová Ľubica, stav ku dňu : 18.1.2021
MIERKA: 1 : 2000 DÁTUM: 18.1.2021 Výškový systém: Bpv. Súradnicový systém: S-JTSK	Názov: **Zameranie skut. stavu vyťaženého priestoru a vyčíslenie BPEJ**

Vyhotovil: GEODET PLÁN,s.r.o.,Ing.Burianová Ľubica , Hlaváčikova 4 , 84105 Bratislava,IČO : 44 685 807

číslo objednávky:1/2021

PROTOKOL O ZAMERANÍ HRANICE

Dňa 18.1.20201 -ako predmet objednávky- bol zameraný skutkový stav na par. č.: 1214/265,266, ktorý bol definovaný hornou hranou výkopu vyťaženej jamy.

Katastrálne územie: Jánošíková *Obec: BA-m.č.: Dunajská Lužná*

Meranie bolo vykonané na podklade : údajov katastra nehnuteľností - použité súradnice podrobných bodov hranice parciel v S-JTSK , zameranie skut . stavu GPS ***TRIMBLE R8s.*** Podrobné body boli zamerané technológiou GNSS, pripojením na SKPOS , prihlasovacie heslo :geodetplan1. Súradnice týchto bodov v S-JTSK boli určené základnou transformáciou priamo v prostredí GPS prijímača.
Trieda presnosti – kvalita meraných podr. bodu kód 1 (stredná súr. chyba mxy= 0,08m)
Grafická časť v programe Kokeš verzia 11

Popis postupu meračských prác: V teréne boli merané podrobné body po vonkajšom obvode vyťaženej jamy na parcelách 1214/266,265, oplotenie na hranici s rýchlostnou komunikáciou, ktoré kopíruje vlastnícku hranicu. Ďalšiu hranicu, tvorí hrana vyťaženej jamy a ornej pôdy , parcely v lomových bodoch sú zastabilizované drevenými kolmi a po obvode tuto hranicu tvorí orná pôda , ktorá je obrabaná .Na par.č : 1214/266 až po par.č.: 1214/244 medzi hranou vyťaženou a oplotením je územie neobrábané a tu je zabratá orná pôda a tým parcela 1214/266 v celej výmere je dočasne odňatá z PP a to aj v parcele č.1214/265 po oplotenie na vlastníckej hranici s par.č : 1214/244 je neobrábané územie .

Terén rovný, prehľadný.

Do meranie je na základe podkladu Katastra nehnuteľnosti vložená aj hranica BPEJ a vyčíslenie jednotlivých plôch vyťaženej jamy, ale ja vyčíslenia zbytkových plôch parciel v jednotlivých areáloch BPEJ.

Výsledkom merania je :Protokol o zameraní
Grafické zobrazenie s vyčíslením plôch
Grafické zobrazenie a BPEJ
Vyčíslenie BPEJ
Zoznam suradníc

Náležitosťami a presnosťou zodpovedá predpisom



GEODET PLÁN,s.r.o.
Ing. Ľubica Burianová

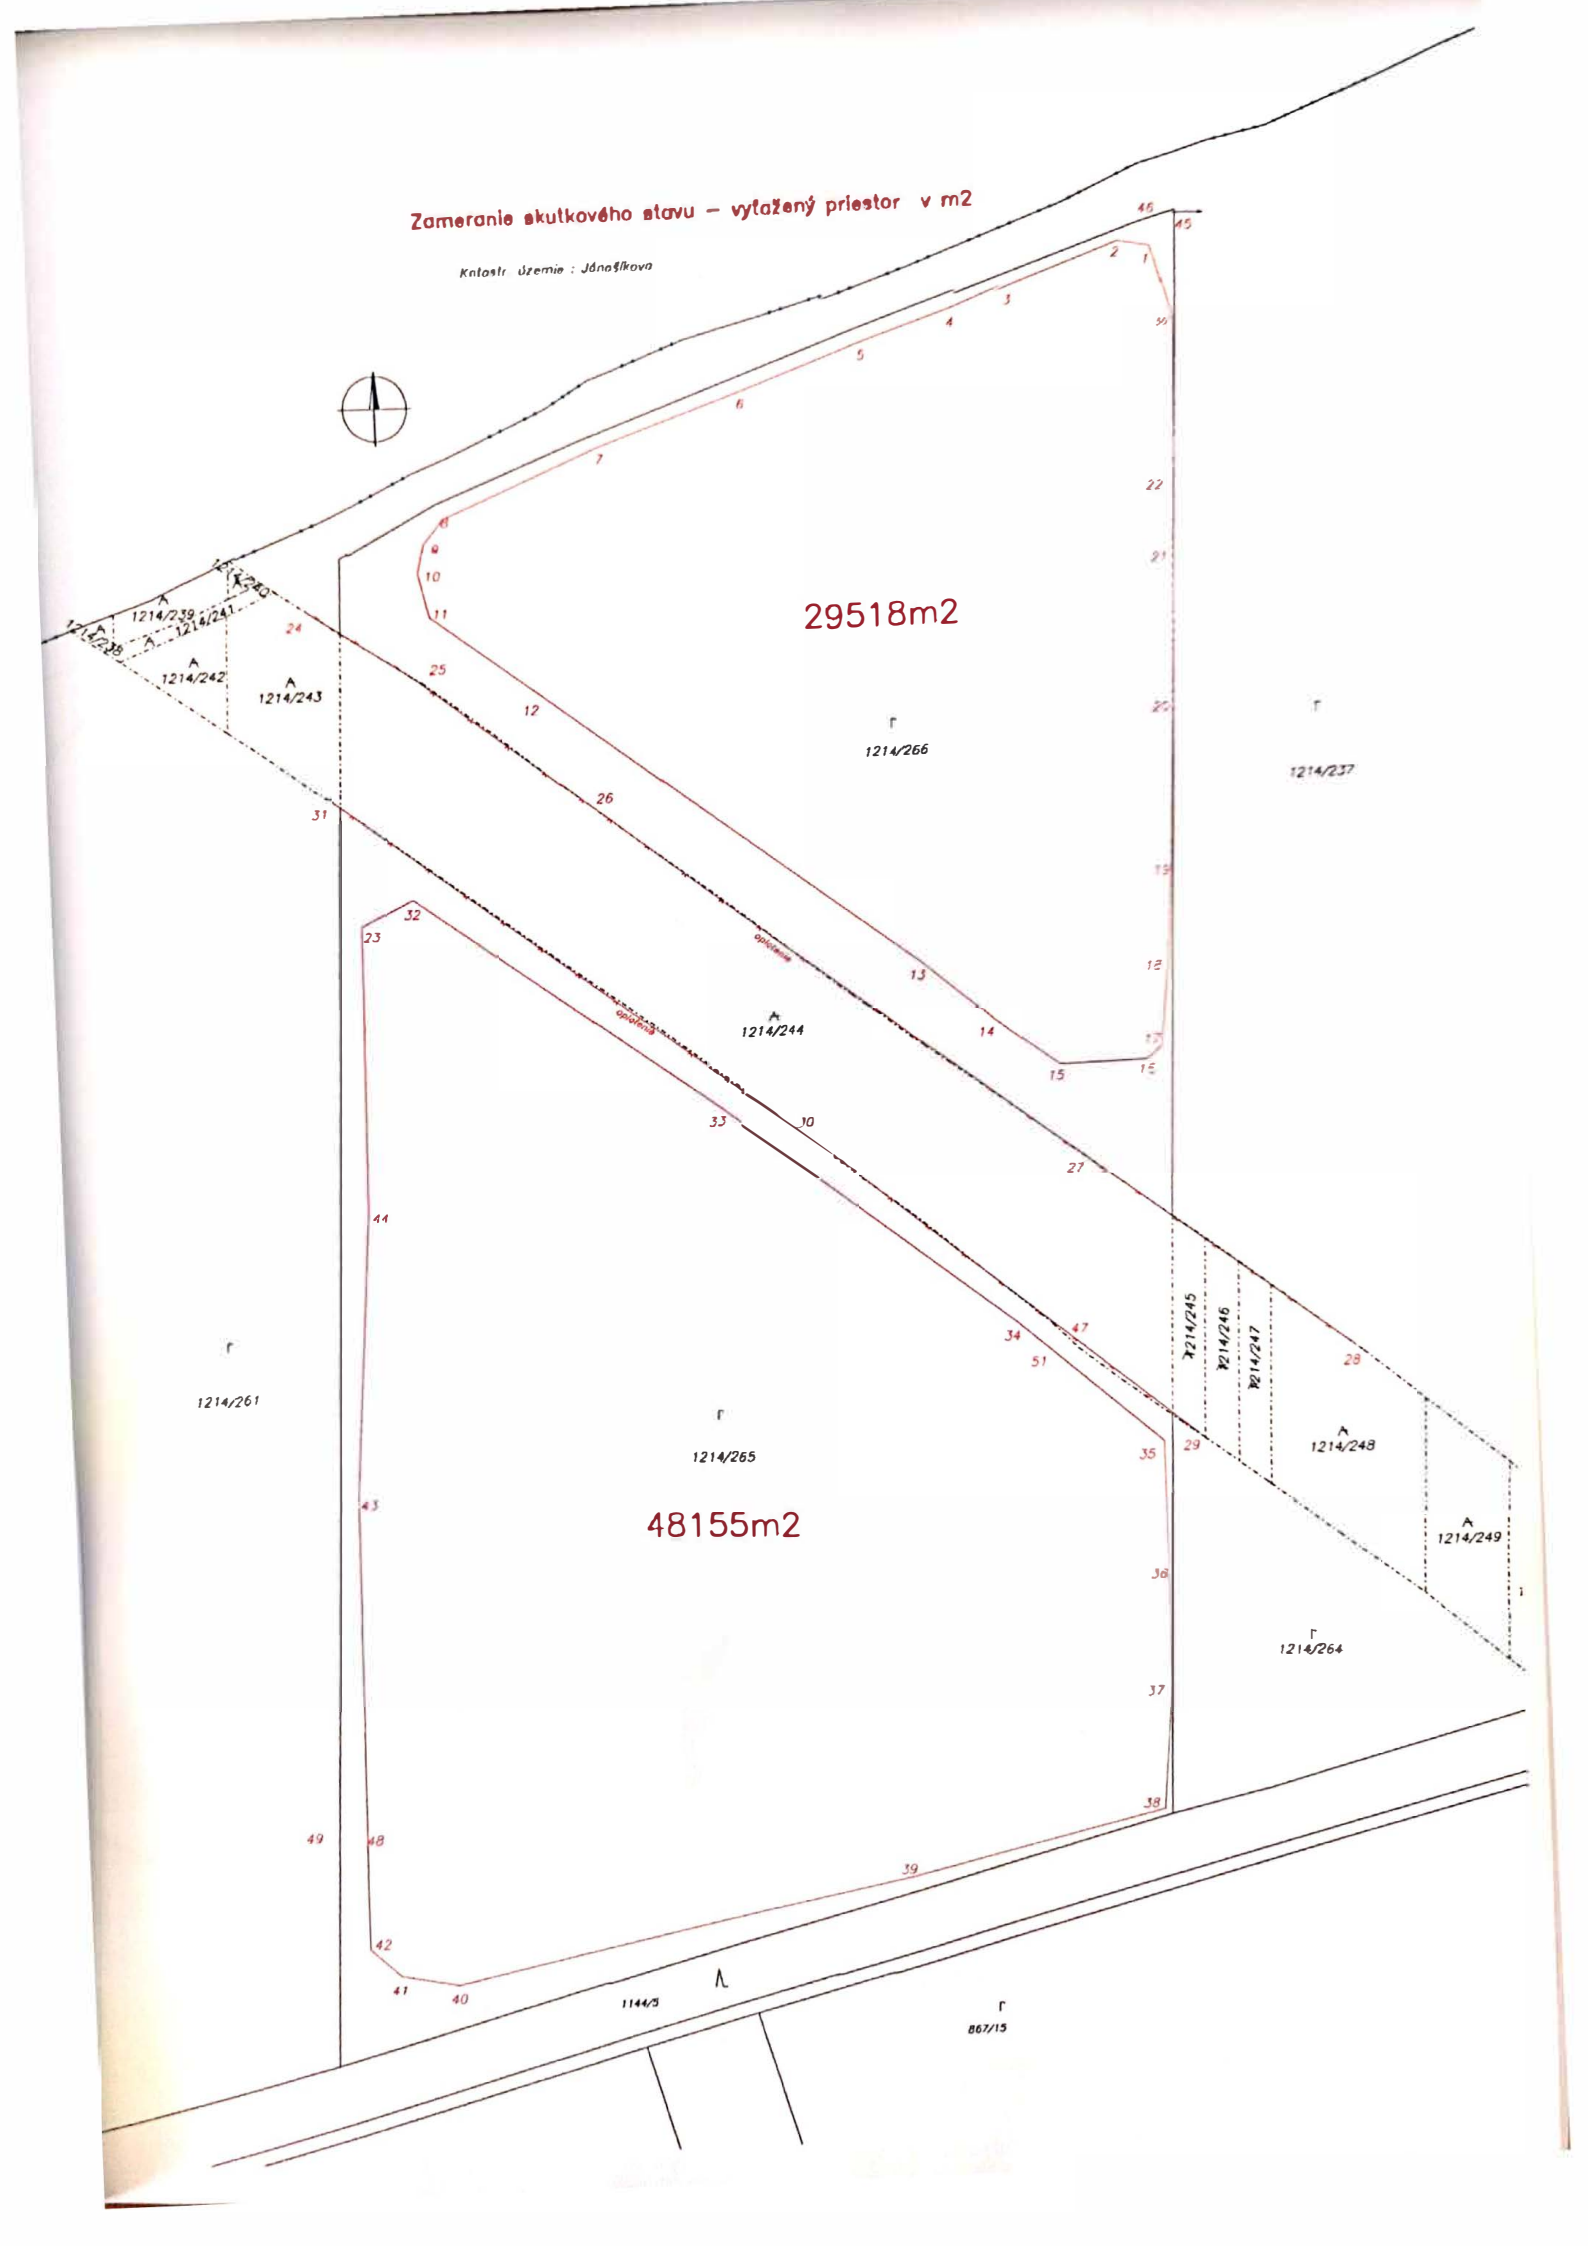
Zameranie skutkového stavu – vyťažený priestor v m2
Kataster územie : Jánošíkova
29518m2
48155m2
1214/266
1214/237
1214/244
1214/261
1214/265
1214/264
1214/248
1214/249
1214/245
1214/246
1214/247
1214/242
1214/243
1214/239
1214/241
1144/3
867/15

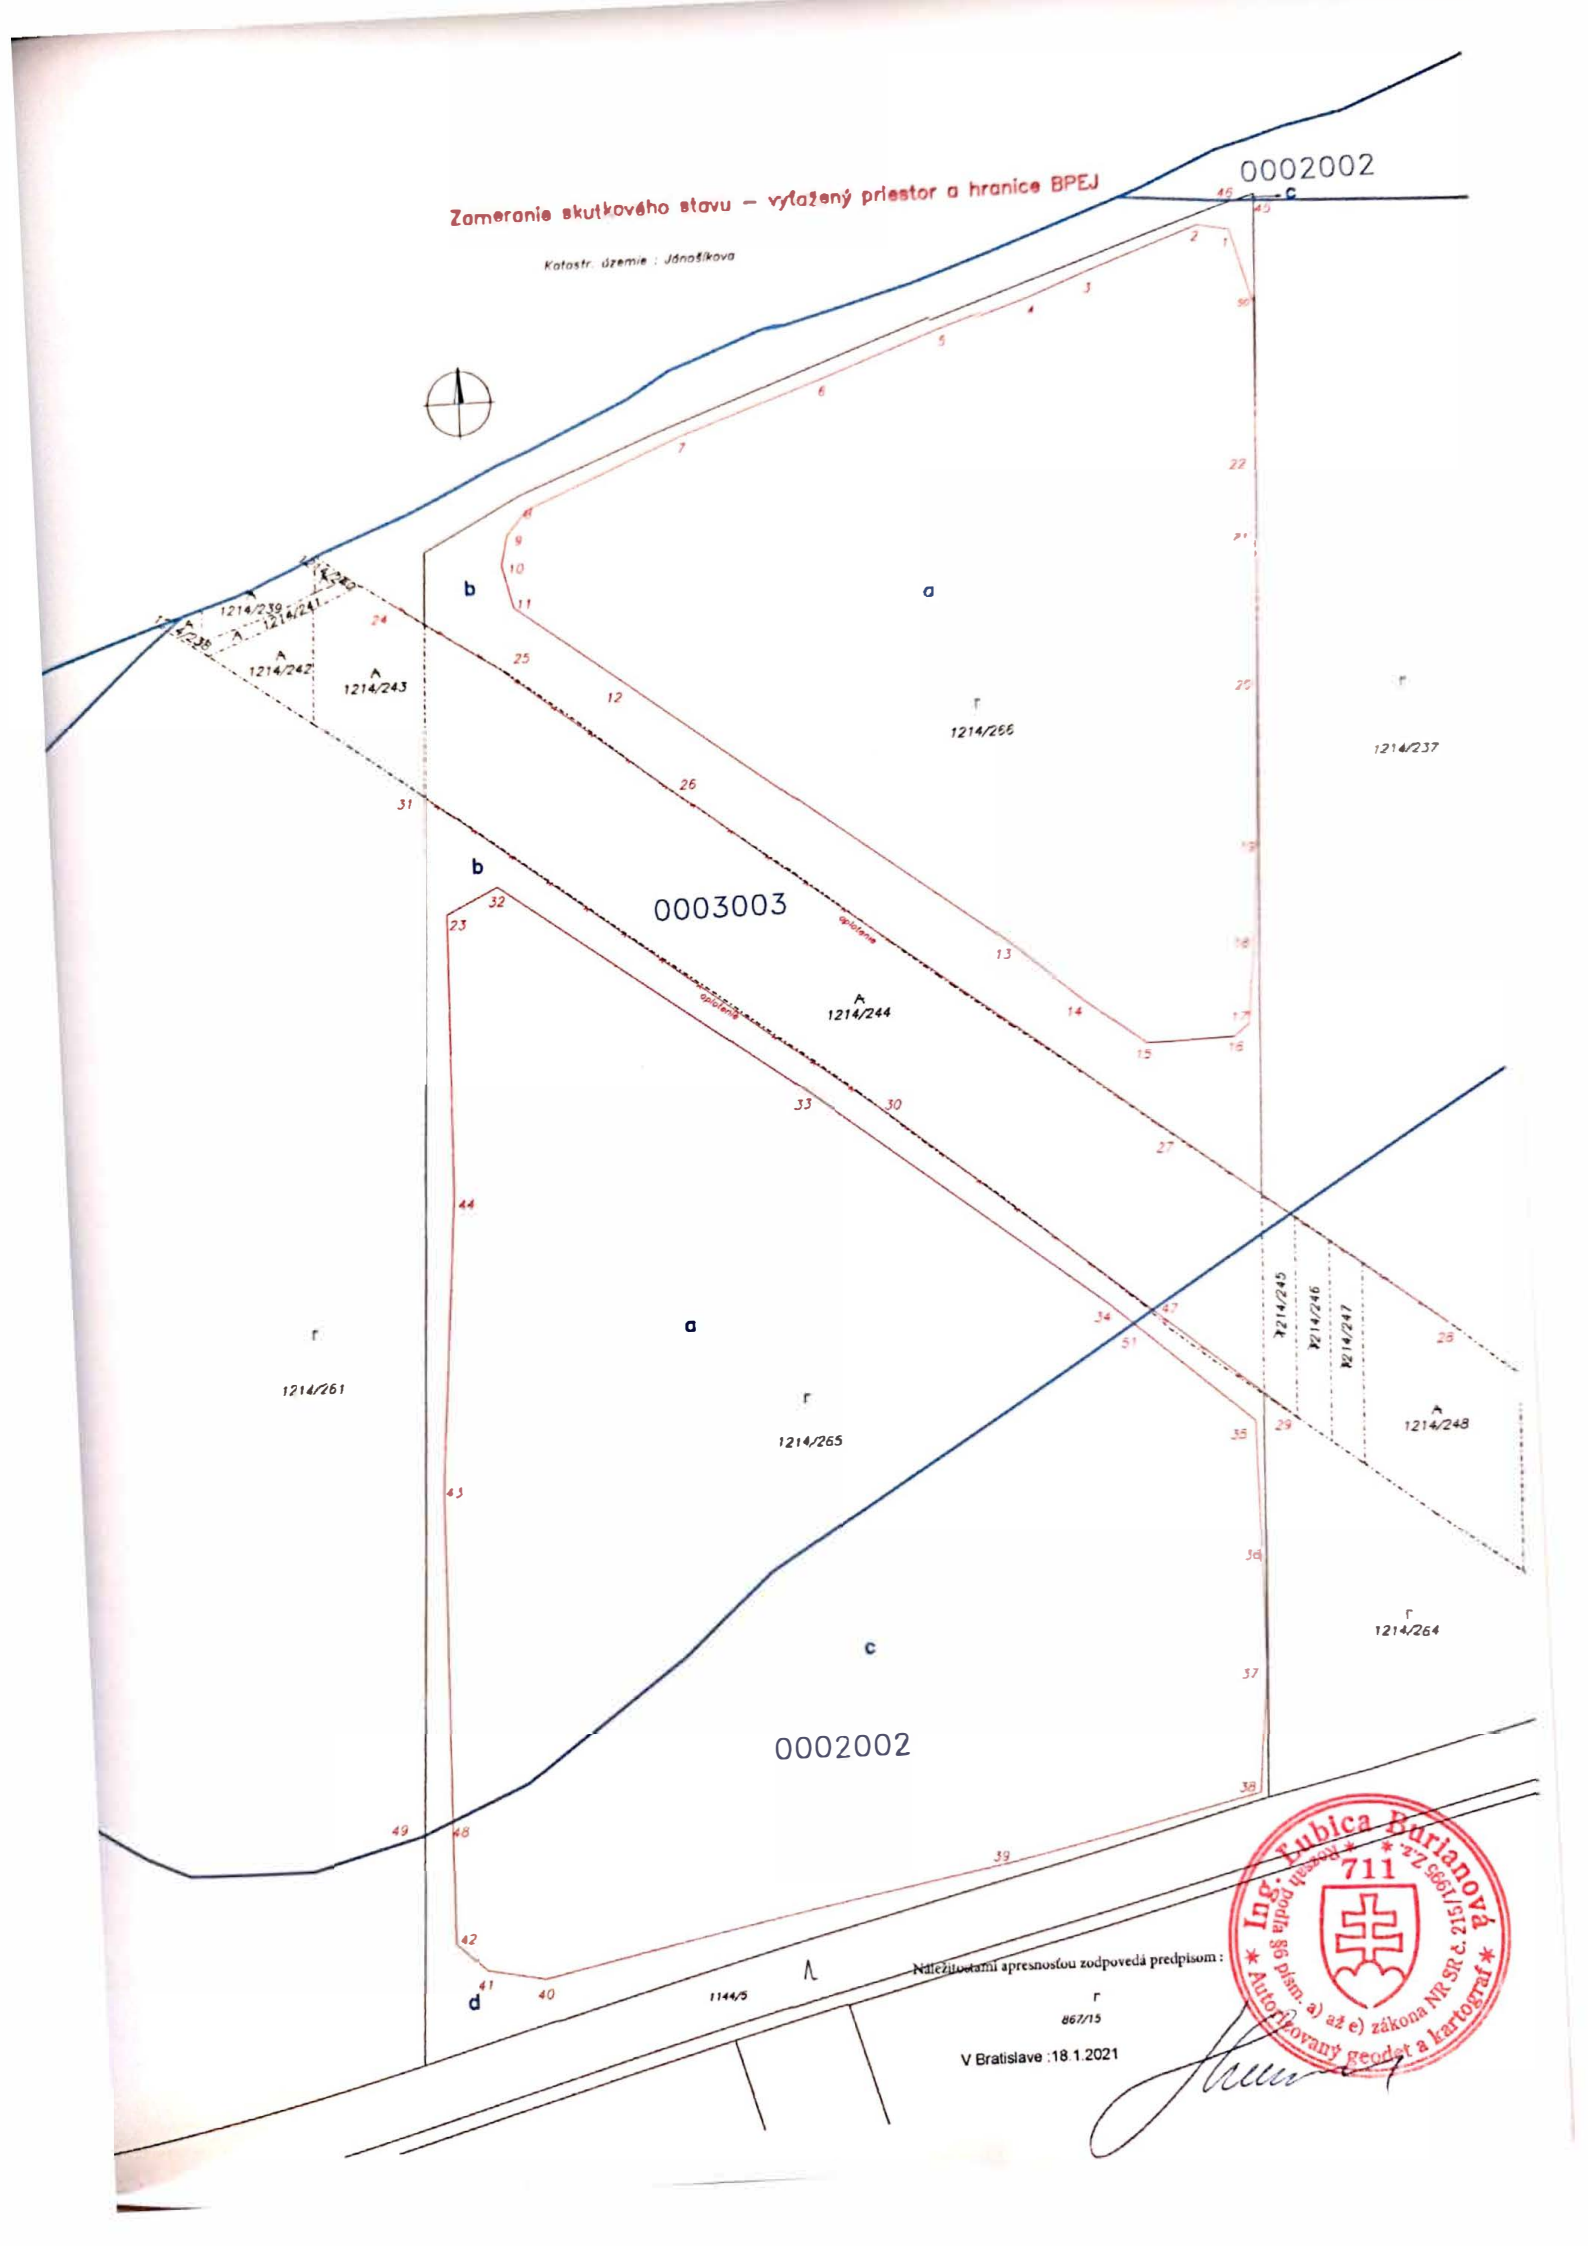
Zameranie skutkového stavu – vyťažený priestor a hranice BPEJ
Katastr. územie : Jánošíkova
0002002
0003003
0002002
1214/239
1214/241
1214/242
1214/243
1214/266
1214/237
1214/244
1214/261
1214/265
1214/245
1214/246
1214/247
1214/248
1214/264
1144/5
867/15
a
b
c
d
Náležitostami apresnosťou zodpovedá predpisom :
V Bratislave :18.1.2021
Ing. Ľubica Burianová
711
Rozsah podľa §6 písm. a) až e) zákona NR SR č. 215/1995 Z.z.
Autorizovaný geodet a kartograf

Vyčíslenie plochy v areály BPEJ na par č.: 1214/265,266

číslo parcely	Kód areálu BPEJ	diel parcely	výmera m2
1214/266	0003003	a	29518m2
	0003003	b	6851m2
	0002002	c	5m2

číslo parcely	Kód areálu BPEJ	diel v parcele	výmera m2
1214/265	0003003	a	26097m2
	0003003	b	3960m2
	0002002	c	22058m2
	0002002	d	2689m2

nove

```
nove.stx YX CM 0 0
1200000001   564833.17 1288650.87
1200000002   564842.13 1288649.18
1200000003   564873.32 1288660.15
1200000004   564890.01 1288666.69
1200000005   564914.53 1288674.68
1200000006   564948.48 1288686.95
1200000007   564989.50 1288700.94
1200000008   565034.07 1288719.51
1200000009   565039.74 1288726.32
1200000010   565041.73 1288734.87
1200000011   565038.67 1288747.40
1200000012   565008.21 1288770.17
1200000013   564902.80 1288849.79
1200000014   564882.55 1288867.08
1200000015   564864.86 1288880.15
1200000016   564840.47 1288879.62
1200000017   564836.25 1288876.14
1200000018   564833.83 1288852.42
1200000019   564832.20 1288825.14
1200000020   564830.27 1288778.70
1200000021   564828.81 1288737.17
1200000022   564828.13 1288716.48
1200000023   565060.50 1288833.75
1200000024   565074.03 1288744.29
1200000025   565043.49 1288764.44
1200000026   564994.64 1288802.28
1200000027   564859.47 1288905.39
1200000028   564784.67 1288961.88
1200000029   564829.03 1288984.91
1200000030   564938.58 1288895.84
1200000031   565067.42 1288798.64
1200000032   565046.02 1288826.62
1200000033   564960.58 1288888.69
1200000034   564878.76 1288952.15
1200000035   564838.96 1288986.67
1200000036   564838.96 1289021.46
1200000037   564838.96 1289054.58
1200000038   564842.02 1289089.38
1200000039   564913.27 1289105.52
1200000040   565041.85 1289130.85
1200000041   565057.99 1289127.51
1200000042   565066.63 1289119.59
1200000043   565066.34 1288995.02
1200000044   565061.05 1288914.02
1200000045   564825.91 1288643.07
1200000046   564831.56 1288642.79
1200000047   564867.06 1288954.85
1200000048   565066.55 1289086.48
1200000049   565074.36 1289089.73
1200000050   564827.24 1288672.00

-1
```

trana p