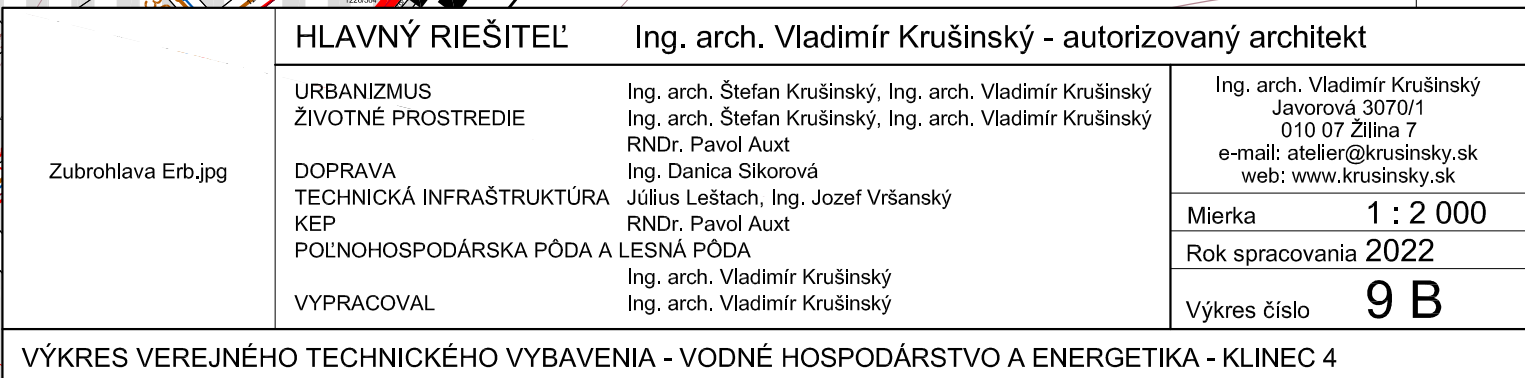


~~B - KLINEC 4~~



3 Skupinové vodovody a síťovnice stávajících vodovodů

- [illegible]

URBANISTICKE REGULATIVY

A2 OBEC STRED - OBYTNÉ ÚZEMIE (VRÁTANE OBČIANSKEJ VYBAVENOSTI)

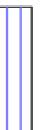
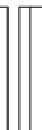
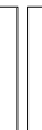
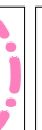
- A3 OBEČ, JUH - OBŤNÉ UZEMIE
- A4 KUNED, KOTELNICA - OBŤNÉ UZEMIE (VRÁTANE OBČANSKEJ VYBAVENOSTI)
- A5 SKLADNÁ - OBŤNÉ UZEMIE
- A6 MEDVEDOVKA - OBŤNÉ UZEMIE
- B UZEMIE ŠPORTU
- C UZEMIE CINTORINOV
- D UZEMIE VŤROBY
- E UZEMIE VOLNIE, KRAJINY (PREVAŽNÉ POLOHOSPODÁRSKE)
- F UZEMIE LESNEJ KRAJINY
- G UZEMIE RIKODOROV
- H UZEMIE S LEGISLATÍVNE ZVÝŠENOU OCHRANOU PRÍRODY

1 - SPORTOVÝ AREÁL

- 2.-RESTAURÁCIA, BAR
- 3.-SKLÉNARSTVO
- 4.-POTRAVINY, JEJNOSTA, POKOSTNÍSTVO
- 5.-POTRAVINY
- 6.-OBECNÝ ÚRAD
- 7.-POKOSTNÍSTVO, PENZION
- 8.-POTRAVINY, KOZLOVNÝ TOVAR
- 9.-KULTURNÝ DOM, POŠTA
- 10.-ZDRAVNÁ VYBAVENOSŤ
- 11.-KOSTOL
- 12.-FARSKÝ ÚRAD
- 13.-ZÁKLADNÁ ŠKOLA
- 14.-DOM SMŮTKU
- 15.-DOM SOCIÁLNYCH SLUŽIEB
- 16.-POTRAVINY, JEJNOSTA, POKOSTNÍSTVO
- 17.-POTRAVINY
- 18.-PENZION
- 19.-VIAČUČELOVÝ OBJEKT
- 20.-SEZÓNNA VYBAVENOSŤ PRI LYŽIARSKOM VLEKU (HYGIENICKÉ ZRÁDENIE, BUFET)
- 21.-DOM DEDÍČOSTA

SIAY	INAYNT	ZAB 1	ZAB 2	VITHCAD

			HRANICA RIEŠENÉHO ÚZEMIA
			HRANICA KATASTRÁLNEHO ÚZEMIA
			HRANICA ZASTAVANÉHO ÚZEMIA OBCE K 1. 1. 1990
			HRANICA SKUTOČNÉ ZASTAVANÉHO ÚZEMIA OBCE
			HRANICA ÚZEMIA PRE RIEŠENIE VO VÁČŠEJ PODROBNOSTI
			HRANICA OCHRANNÉHO PÁSMA VŠETKYCH DRUHOV
			PLOCHY IBV - RODINNÝCH DOMOV
			PLOCHY HBV - BYTOVÝCH DOMOV
			PLOCHY FUNKČNE ZMIEŠANÉ - IBV + HBV
			RODINNÉ A BYTOVE DOMY
			PLOCHY OBČANSKEJ VYBAVENOSTI
			OZNAČENIE (ČÍSLOVANIE) OBČANSKEJ VYBAVENOSTI
A/1	A/1	A/1	OZNAČENIE FUNKCIEJ A PRIESTOROVEJ JEDNOTKY/ ČÍSLA ROZVOJOVEJ LOKALITY
			OZNAČENIE VEREJNOPROSPEŠNÝCH STAMIEB
			PLOCHY REKREAČIE A CR
			PLOCHY ŠPORTU
			PLOCHY VÝROBY A SKLADOV
			PLOCHY POLNOHOSPODÁRSKEJ VÝROBY
			PLOCHY ZASTAVANÉ
			PLOCHY OSTATNÉ (CESTA, POULNÁ CESTA, OSTATNÁ PLOCHA)
			CINTORIN
			VODNÝ TOK
			PLOCHY ZELENÉ (ZAHRADY, VEREJNÁ ZELEN, PARK)
			PLOCHY LESOV
			PLOCHY ROZPTYLEJ ZELENÉ, BREHOVÝCH PORASTOV
			PLOCHY MINULESNEJ STROMOvej VEGETÁCIE (KROVINY)
			ORNÁ PÔDA
			PLOCHY ZELENÉ - TTP
			NEPŮDNÁ PÔDA
			CHRÁNENÝ STROM
			CHRÁNENÁ KRAJINná OBLASŤ HORNÁ ORAVA
			IP - OCHRANY - ZONA D
			CHRÁNENÉ VTÁČIE ÚZEMIE SKCHVÚ 008 HORNÁ ORAVA
			BIOKORIDOR NADREGIONÁLNEHO VÝZNAMU
			BIOKORIDOR REGIONÁLNEHO VÝZNAMU
			BIOKORIDOR Miestny
			GENOFONDOVÁ PLOCHA - 32 NOVÉ ZEMLJE
			NÁrodná kultúrna pamiatka

	MÍSTO SEPAROVANÉHO ZBERU DOPADU
	ZOSILNÉ UZEIMIE
	RADONOVÉ RIZIKO - STREDNÉ
	ODVODNENIE
	ZÁTOPOVÉ UZEIMIE
	ÚPRAVA POTOKA PROTI ZAPLAVÁM
	PLACHY KOMUNIKÁCI
	CESTA I/78 (Ochranné pásmo 50 m)
	PELLOŽKA CESTY I/78 (Ochranné pásmo 50 m)
	CESTA III/2276 - V ZASTAVANOM UZEIMÍ B3 MZ 8,5/50
	MIMO ZASTAVANÉHO UZEIMIA C 7,5/70 (Ochranné pásmo 20 m)
	KOMUNIKÁCIA B3 MZ 8,5/50
	KOMUNIKÁCIA C2 MO 8/50
	KOMUNIKÁCIA C3 MO 7,5/40
	KOMUNIKÁCIA D1 MO 5/30
	OSTATNÉ LESNÉ A POULNÉ CESTY
	AUTOBUSOVÁ ZASTÁVKA
	IZOCHRONA PEŠEJ DOŠTUPNOSTI 700m (12minút chôdza)
	PARKOVISKO
	PEŠÍ CHODNÍK A PRIESTRANSTVO
	CYKLOMAGISTRÁLA PODLA SLOVENSKÉHO CYKLOKLUBU
	TURISTICKÝ CHODNÍK, CYKLOTRASA, LYŽIARSKA BEŽECKÁ TRASA
	TOURISTICKÝ CHODNÍK, CYKLOTRASA, LYŽIARSKA BEŽECKÁ TRASA
	LYŽIARSKÝ VLEK 800 M
	VODOVOD
	VODOJEH
	KANALIZÁCIA
	ELEKTRIČKÉ VEDENIE VN 22kV VZDUCH (Ochranné pásmo 10m)
	ELEKTRIČKÉ VEDENIE VN 22kV KÁBEL (Ochranné pásmo 1 m)
	ELEKTRIČKÉ VEDENIE VN 22kV NÁVRHNUTE NA PREKLADKU
	OCHRANNÉ PÁSMO VN - 10 M
	TRAFOSTANICA
	TELEFÓNNY KÁBEL
	VYSIELAČ MOBILNEJ SÍTE ORANGE
	DIGITÁLNA ÚSTREDIA RSU
	PRIESKUMNÉ UZEIMIE (ROPA, ZEMNÝ PLYN)
	JAV NA ZRUŠENIE / NEEXISTUJÚCI JAV