


ÚZEMNÝ PLÁN OBCE ZUBROHLAVA

ZMENA A DOPLNOK Č. 2

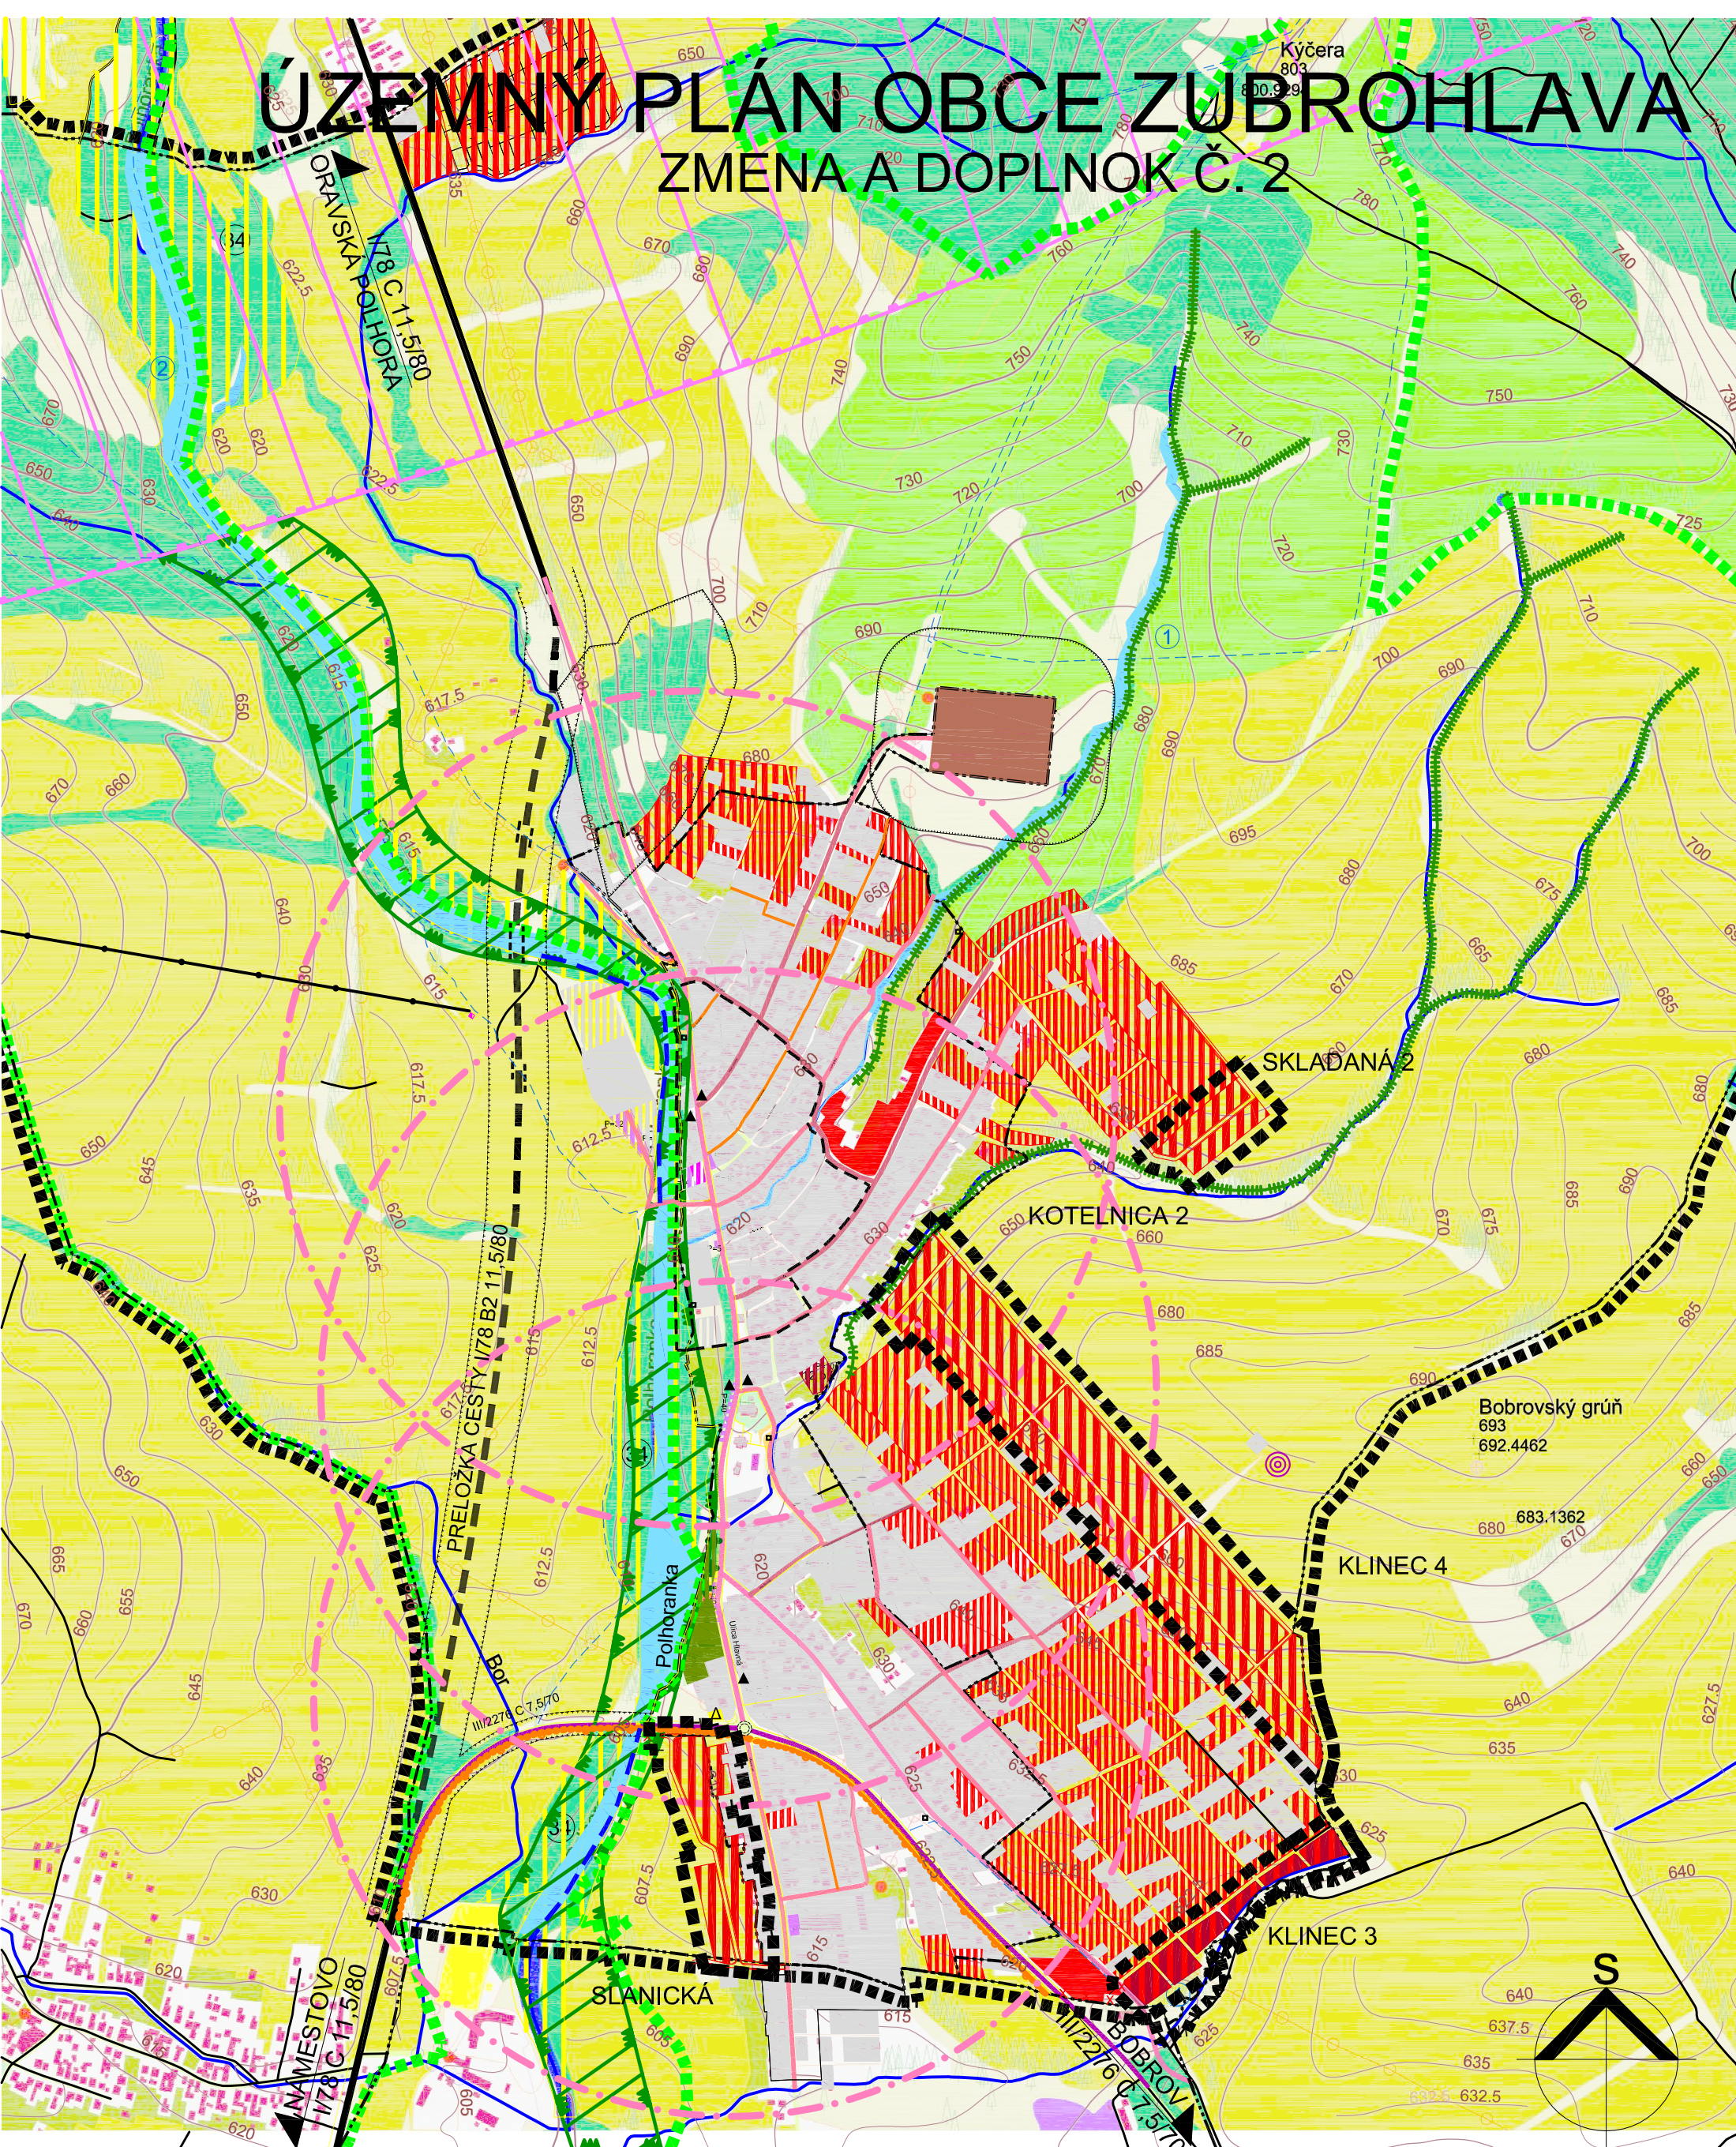

HLAVNÝ RIEŠITEĽ

Ing. arch. Vladimír Krušínský - autorizovaný architekt

URBANIZMUS
ŽIVOTNÉ PROSTREDIE

Ing. arch. Štefan Krušínský, Ing. arch. Vladimír Krušínský
Ing. arch. Štefan Krušínský, Ing. arch. Vladimír Krušínský
RNDr. Pavol Auxt

Ing. arch. Vladimír Krušínský
Javorová 3070/1
010 07 Žilina 7
e-mail: atelier@krušinsky.sk
web: www.krušinsky.sk

DOPRAVA
TECHNICKÁ INFRAŠTRUKTÚRA
KEP
POLNOHOSPODÁRSKA PÔDA A LESNÁ PÔDA

Ing. Danica Sikorová
Július Leštach, Ing. Jozef Vršanský
RNDr. Pavol Auxt

VYPRACOVAL

Ing. arch. Vladimír Krušínský
Ing. arch. Vladimír Krušínský

Mierka 1 : 10 000

Rok spracovania 2022

Výkres číslo 3

VÝKRES VEREJNÉHO DOPRAVNÉHO VYBAVENIA