




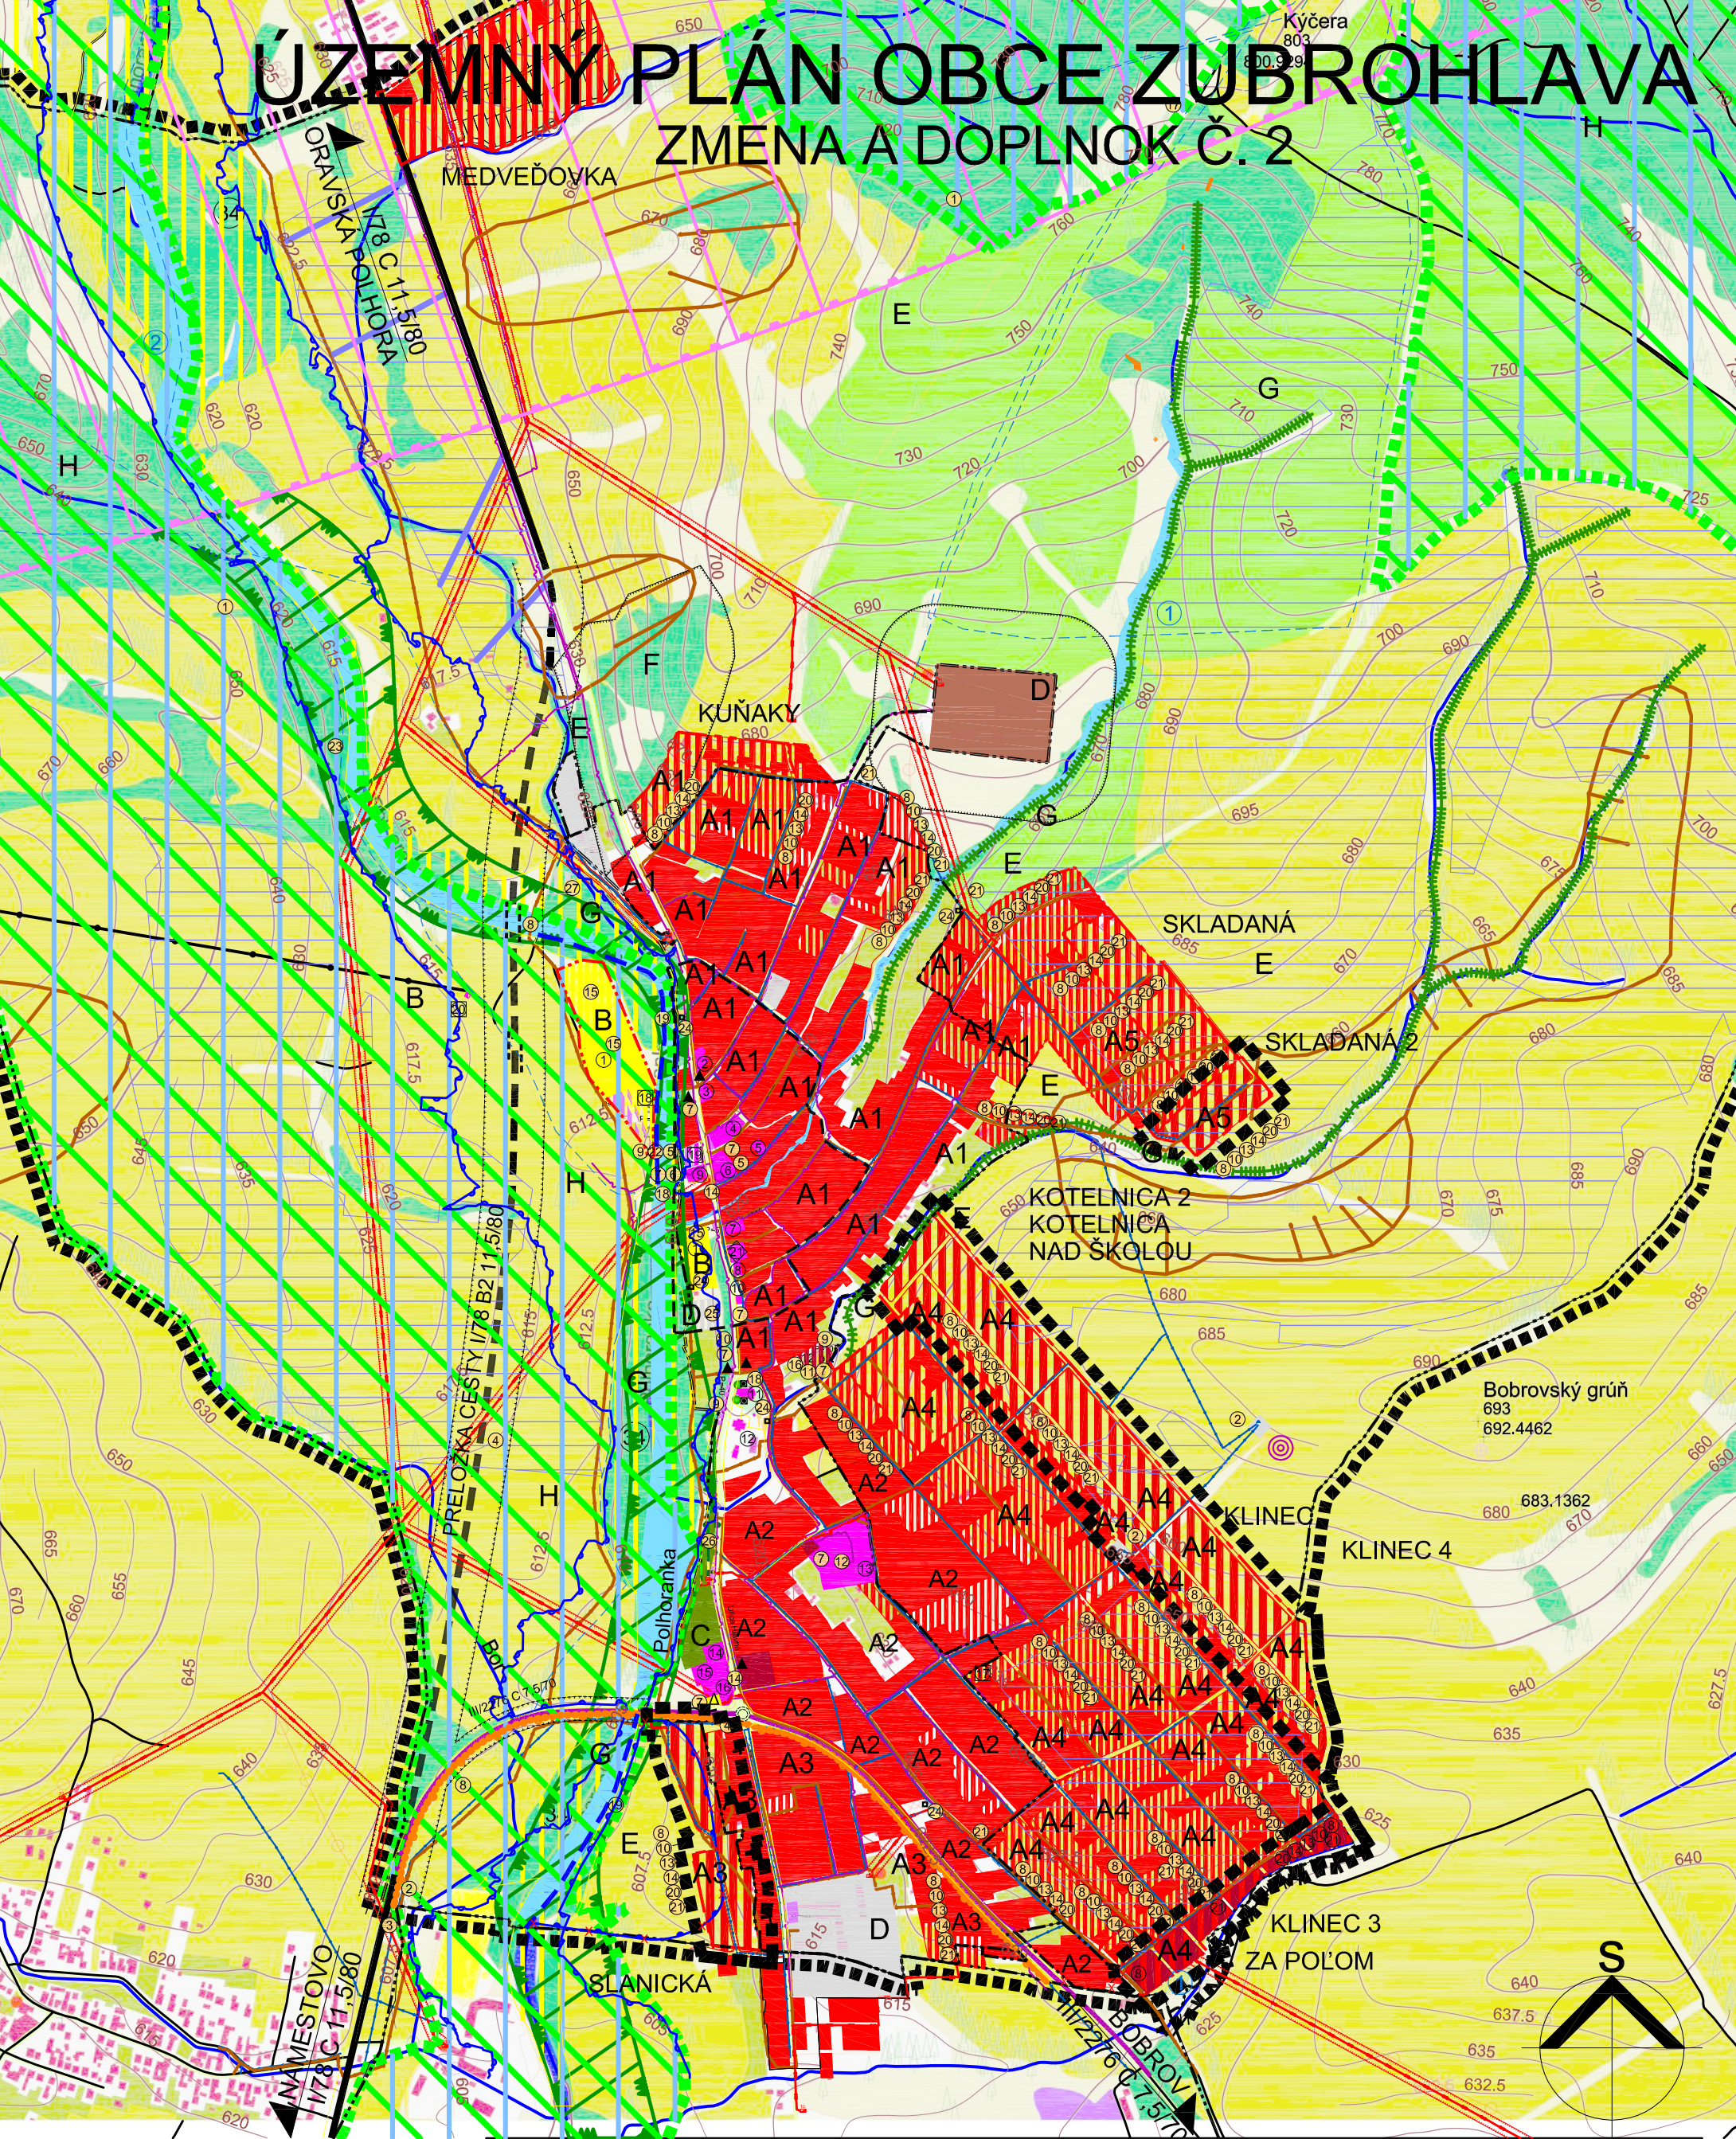

HLAVNÝ RIEŠITEĽ

Ing. arch. Vladimír Krušínský - autorizovaný architekt

URBANIZMUS

ZIVOTNE PROSTREDIE

DOPRAVA

TECHNICKÁ INFRAŠTRUKTÚRA

KEP

POLNOHOSPODÁRSKA PÓDA A LESNÁ PÓDA

VYPRACOVAL

Ing. arch. Štefan Krušínský, Ing. arch. Vladimír Krušínský

Ing. arch. Štefan Krušínský, Ing. arch. Vladimír Krušínský

Ing. Danica Sikorová

Július Leštach, Ing. Jozef Vršanský

RNDr. Pavol Auxt

Ing. arch. Vladimír Krušínský

Ing. arch. Vladimír Krušínský

Ing. arch. Vladimír Krušínský

Javorová 3070/1

010 07 Žilina 7

e-mail: atelier@krušinsky.sk

web: www.krušinsky.sk

Mierka

1 : 10 000

Rok spracovania

2022

Výkres číslo

2

KOMPLEXNÝ VÝKRES PRIESTOROVÉHO USPORIADANIA A FUNKČNÉHO VYUŽÍVANIA ÚZEMIA

ZOZNAM VEREJNOPROSPESNÝCH STAVIEB A ZÁVÄZNÝCH ČASŤÍ RIEŠENIA

1 Stavby na inžinierovanie stavu životného prostredia (prevádzka z aktualizovaného ÚPn-ÚC Žilinského kraja)

2 Skupinové vodovody OVS, verejné vodovody a súvisiace stavby mimo dosahu skupinových vodovodov

3 Stavby regionálnej stacionárnej kanalizácie (prevádzka z aktualizovaného ÚPn-ÚC Žilinského kraja)

4 Plocha časti U78 a kľúčovka súčasnej cesty I/78 s cestou III/2276 (sme Bobrov)

5 Modernizácia a prístavba objektu Obecného úradu (Viacúčelového objektu)

6 Modernizácia objektu Kultúrneho domu

7 Komplexná prestavba verejných priestranstiev

8 - autobusové čakárne (zastávky) a takt okolie vrátane samostatných zastávkových pruhov

9 - okolie verejných dierov

10 - okolie verejných dierov

11 - okolie verejných dierov

12 - oklie verejných dierov

13 - oklie verejných dierov

STAV	MAVRI	ZAD 1	ZAD 2	VÝHLAD
				HRANICA RIEŠENÉHO ÚZEMIA
				HRANICA KATASTRÁLNEHO ÚZEMIA
				HRANICA ZASTAVANÉHO ÚZEMIA OBCE K 1. 1. 1990
				HRANICA SKUTOČNE ZASTAVANÉHO ÚZEMIA OBCE
				HRANICA ÚZEMIA PRE RIEŠENIE VO VÄČŠEJ PODROBNOSTI
				HRANICA OCHRANNÉHO PÁSMA VŠETKÝCH DRUHOV
				PLOCHY IBV - RODINNÝCH DOMOV
				PLOCHY HBV - BYTOVÝCH DOMOV
				PLOCHY FUNKČNE ZMIEŠANÉ - IBV + HBV
				PLOCHY A BYTOVÉ DOMY
				PLOCHY OBČIAŇSKEJ VYBAVENOSTI
				OZNAČENIE (ČÍSLOVANIE) OBČIAŇSKEJ VYBAVENOSTI
				OZNAČENIE FUNKČNEJ A PRIESTOROVEJ JEDNOTKY
				ČÍSLO ROZVOJOVEJ LOKALITY
				OZNAČENIE VEREJNOPROSPESNÝCH STAVIEB
				PLOCHY REKREÁCIE A GR
				PLOCHY ŠPORTU
				PLOCHY VÝROBY A SKLADOV
				PLOCHY POLNOHOSPODÁRSKEJ VÝROBY
				PLOCHY ZARIADENÉ
				PLOCHY OSTATNÉ (CESTA, POLNÁ CESTA, OSTATNÁ PLOCHA)
				CINTORÍN
				VODNÝ TOK
				PLOCHY ZELENÉ (ZÁHRADY, VEREJNÁ ZELENÁ PARK)
				PLOCHY LEŠOV
				PLOCHY ROZPTÝLENEJ ZELENÉ, BREHOVÝCH PORASTOV
				PLOCHY MIMOLESENEJ STROMOVEJ VEGETÁCIE (KROVINY)
				ORNÁ PÓDA
				PLOCHY ZELENÉ - TTP
				NEPLODNÁ PÓDA
				CHRÁNENÝ STROM
				CHRÁNENÁ KRAJINNÁ OBLASŤ HORNÁ ORAVA I/ OCHRANY - ZÓNA D
				CHRÁNENÉ VTÁČIE ÚZEMIE SKCHÚ 008 HORNÁ ORAVA
				BIOKORIDOR NADREGIONÁLNEHO VÝZNAMU
				BIOKORIDOR REGIONÁLNEHO VÝZNAMU
				BIOKORIDOR MIESTNY
				GENOFONDOVÁ PLOCHA - 32 NOVÉ ZEEME
				GENOFONDOVÁ PLOCHA - 34 ALUVIUM POLHORANKY II
				NÁRODNÁ KULTÚRNA PAMIAATKA

--	--	