

ÚZEMNÝ PLÁN OBCE DRAŽKOVCE NÁVRH




Legenda

stav	návrh	
		hranica katastra
		obytné plochy a plochy občianskej vybavenosti
		športové plochy
		plochy rekreácie a turizmu
		zariadenia poľnohospodárskej výroby
		hlavný skupinový privádzač pitnej vody
		ostatný skupinový vodovod
		OP II° prírodných liečivých a prírodných minerálnych zdrojov
		hlavný skupinový kanalizačný zberač
		VTL plynovod
		STL plynovod
		svahové deformácie
		biokoridor regionálneho významu
		označenie biokoridorov
		letisko
		ochranné pásma letísk
		vodojem
		regulačná stanica plynu
		plynofikované sídlo
		čerpacia stanica kanalizácie


výhľadové javy

	rýchlostná cesta R3 s pripájačom - odporúčaný variant z procesu EIA - V1
	rýchlostná cesta R3

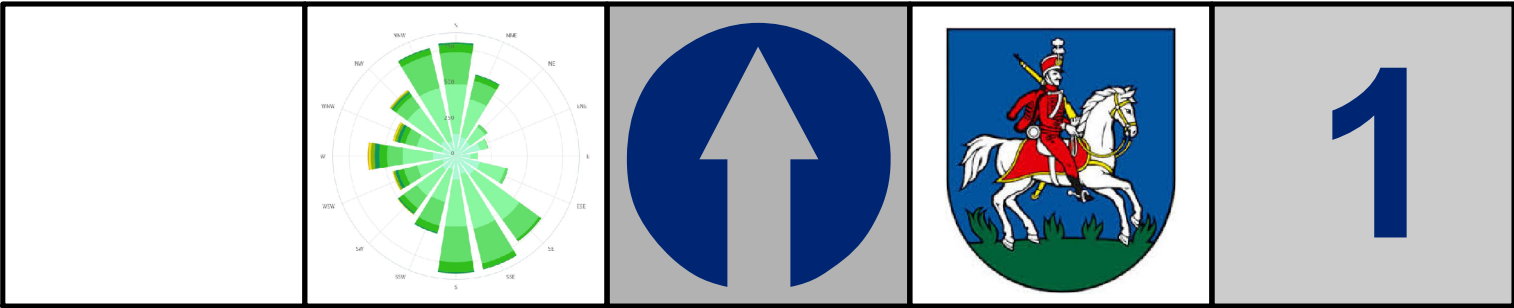

ŠIRŠIE VZŤAHY

AUTORSKÝ KOLEKTÍV:	OBSTARÁVATEĽ:	OBEC DRAŽKOVCE
URBANIZMUS: Ing. arch. Eleonóra Hejzlarová Ing. arch. Roman Jančo	OSO PRE OBST. ÚPD:	Ing. arch. Eva Zatková
ELEKTRINA: Ing. Lukáš Stránsky	SPRACOVATEĽ:	Ing.arch. Ján Kubina ARCHITEKTÚRA-URBANIZMUS
DOPRAVA: Ing. Iveta Kolenčíková	ČÍSLO ZÁKAZKY:	877/20
VOD.HOSP.: Ing. Vladimír Otto	DÁTUM	NOVEMBER 2021
PLYN: Tatiana Bičanovská	MIERKA:	1 : 50 000

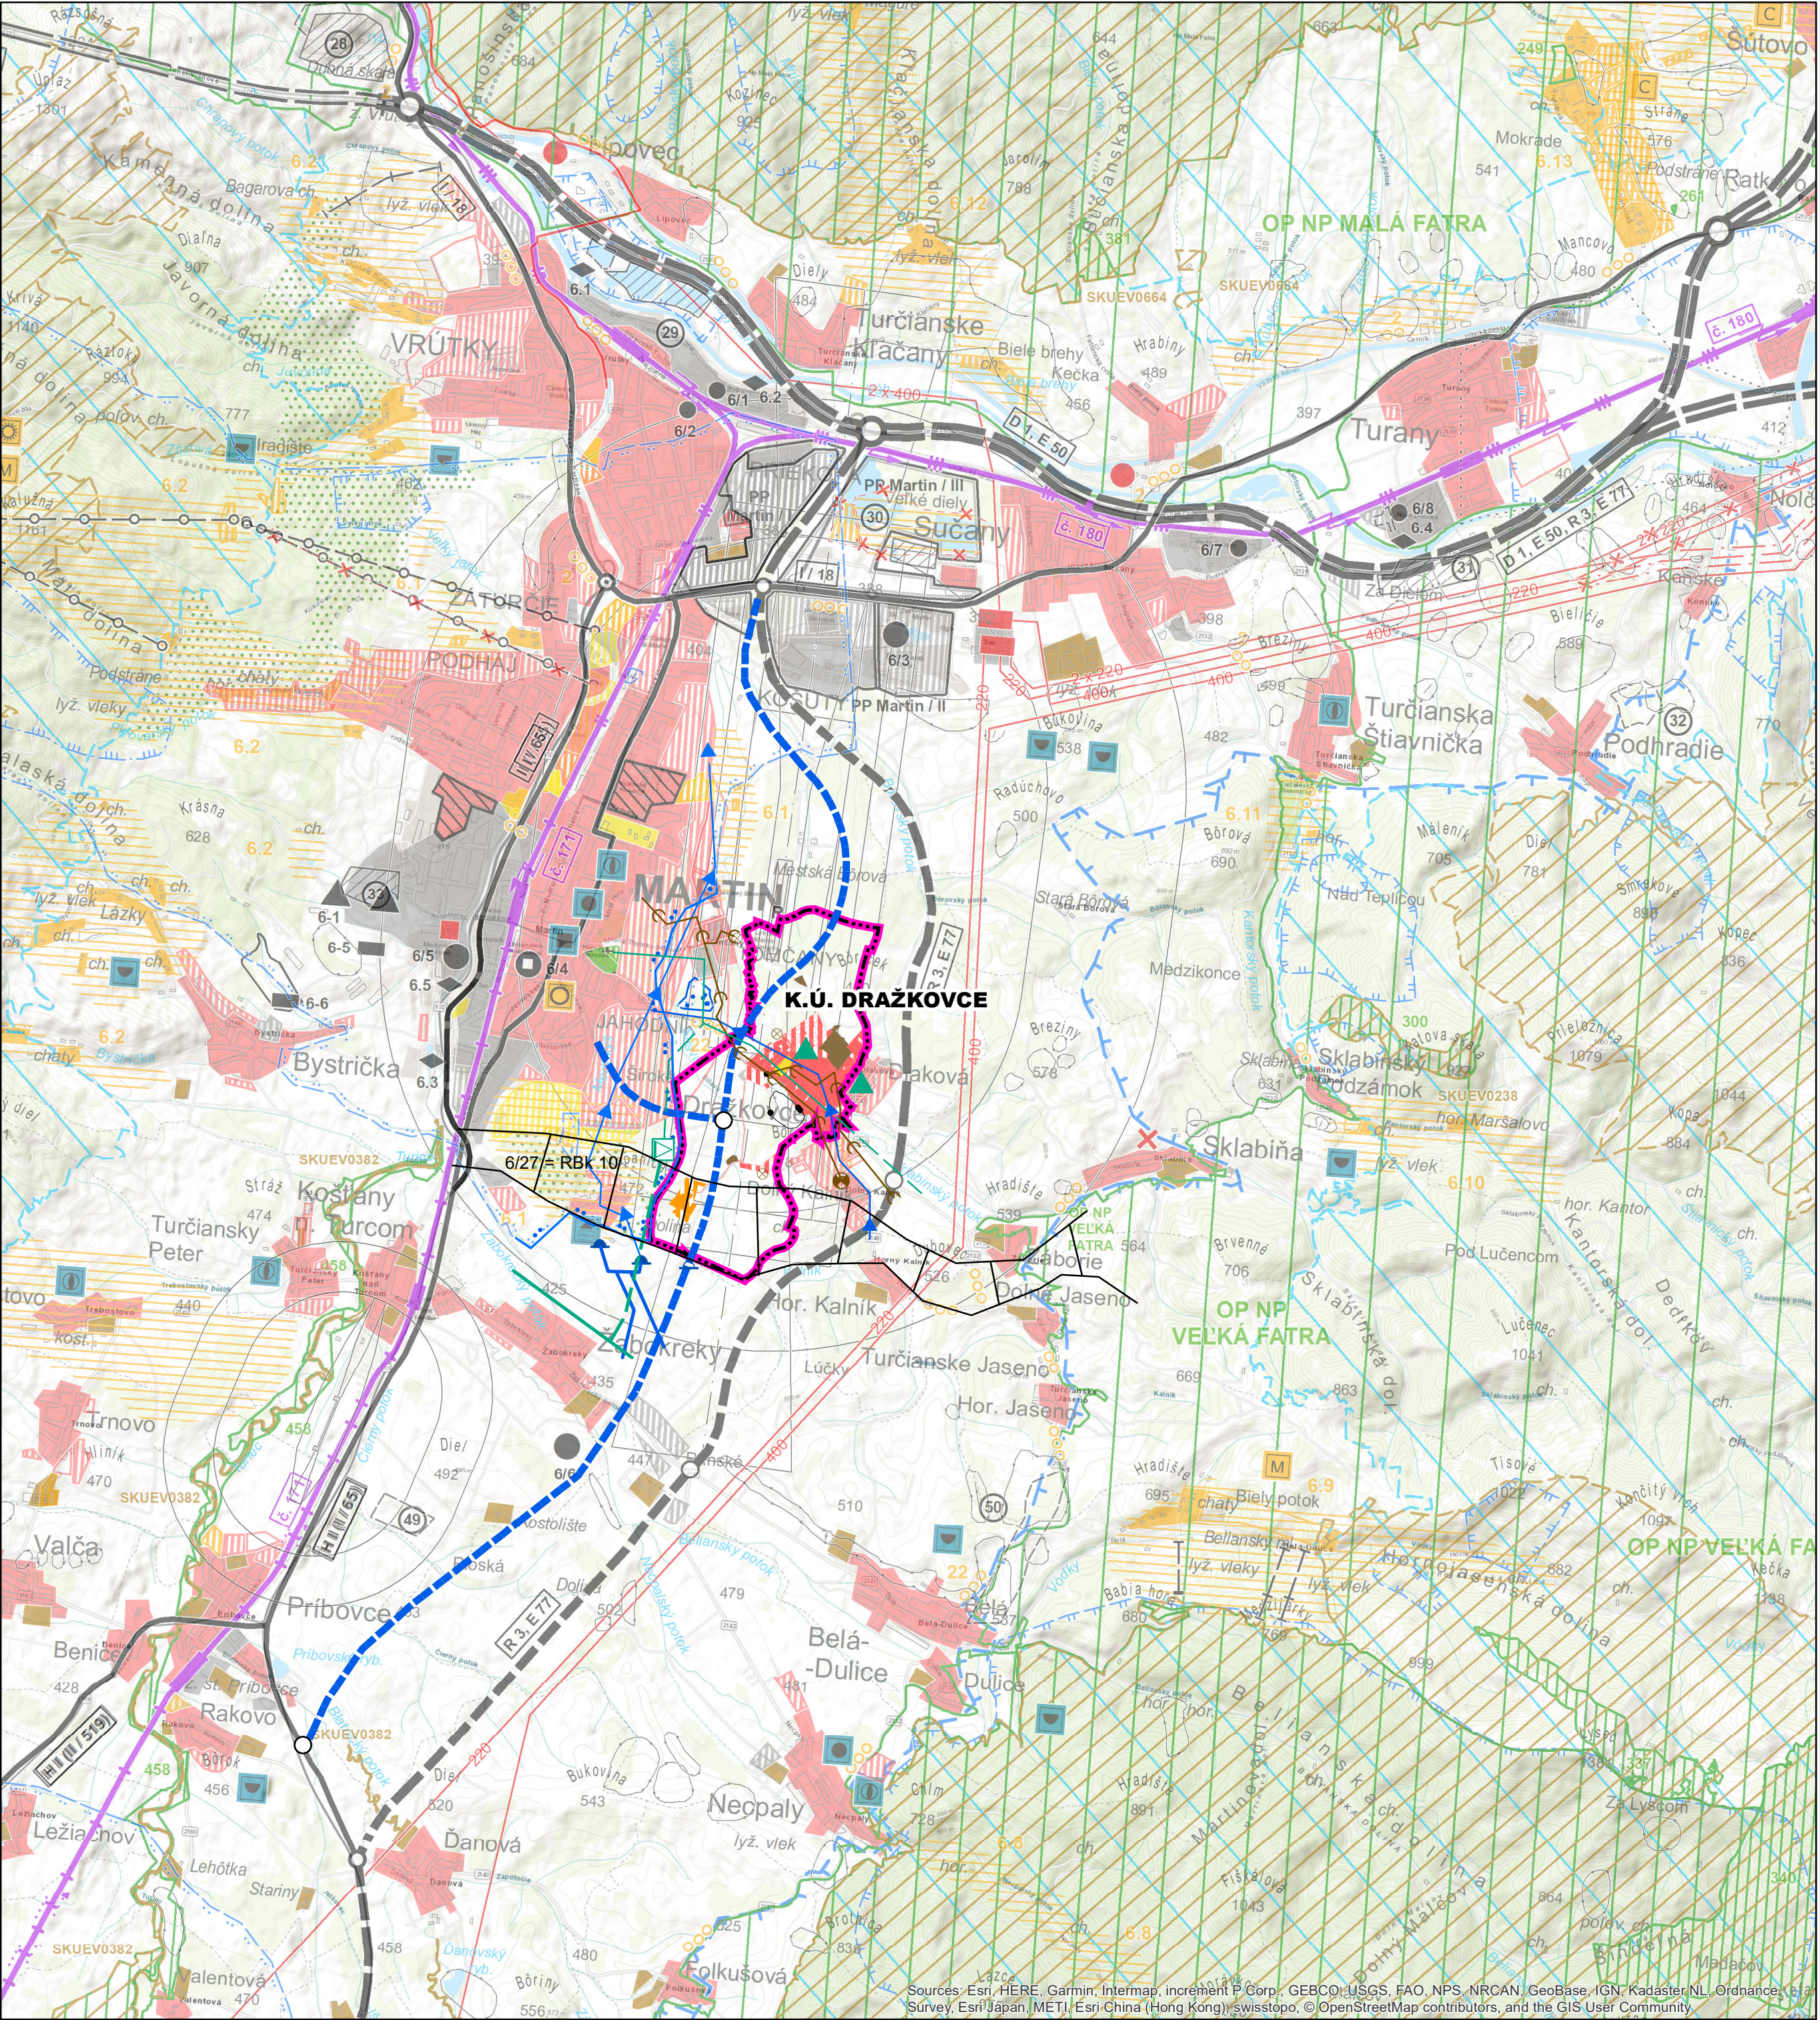

Sources: Esri, HERE, Garmin, Intermap, increment P Corp., GEBCO, USGS, FAO, NPS, NRCAN, GeoBase, IGN, Kadaster NL, Ordnance, Esri Japan, METI, Esri China (Hong Kong), swisstopo, © OpenStreetMap contributors, and the GIS User Community