



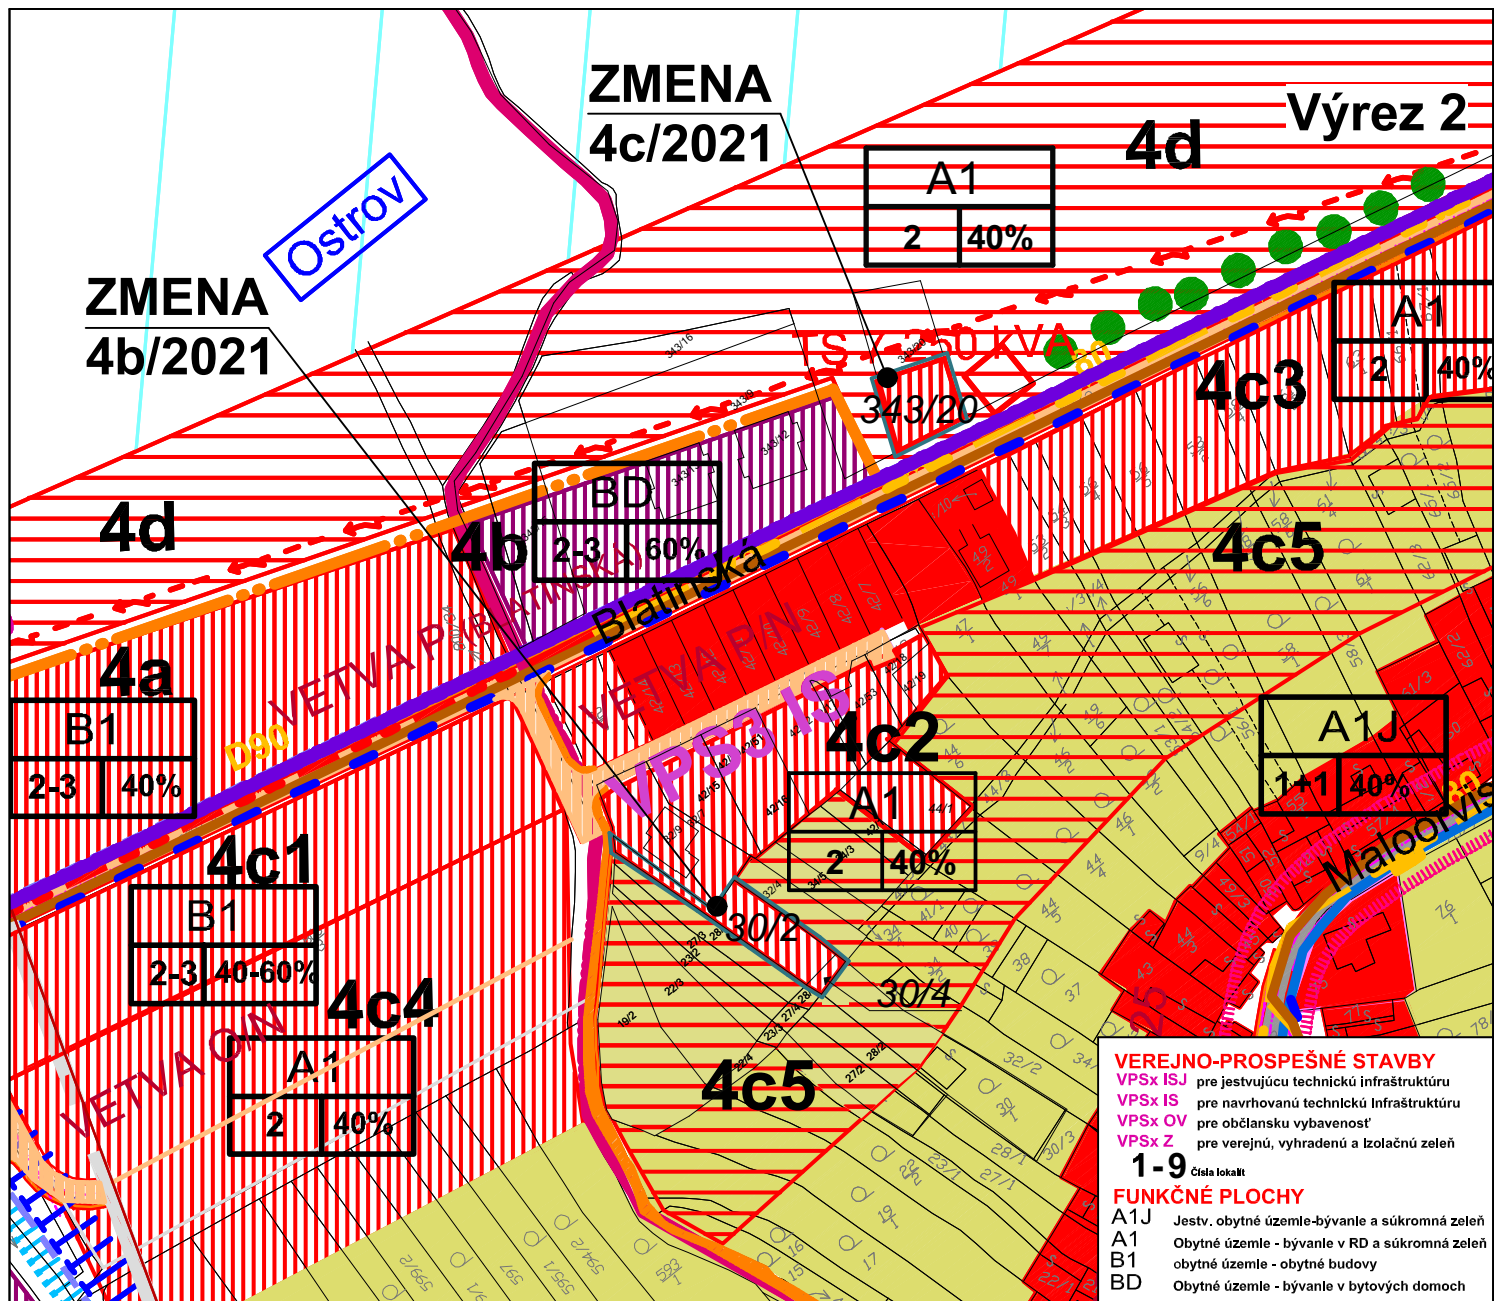

LEGENDA - ZMENA 4/2021

STAV	NÁVRH	
		HRANICA ZMENY 4/2021
		BÝVANIE - RODINNÉ DOMY
		VEREJNÁ ZELEŇ
		NÁZOV A HRANICA LOKALITY
		FUNKČNÉ PLOCHY PODLAŽNOSŤ / ZASTAVANOSŤ

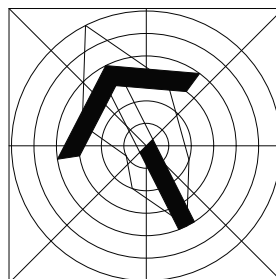

NÁVRH

ÚZEMNÝ PLÁN OBCE OSTROV ZMENA Č.4/2021

OBSTARÁVATEĽ : OBEC OSTROV

SPRACOVATEĽ : A5 ATELIÉR ARCHITEKTÚRY A URBANIZMU TRNAVA

SCHÉMA ZÁVÄZNEJ ČASTI A VEREJNOPROSPEŠNÝCH STAVIEB

ING.ARCH. PETER ODNAGA; ING.ARCH. TAMARA ČENDULOVÁ

1:2 000

3

10/2022