




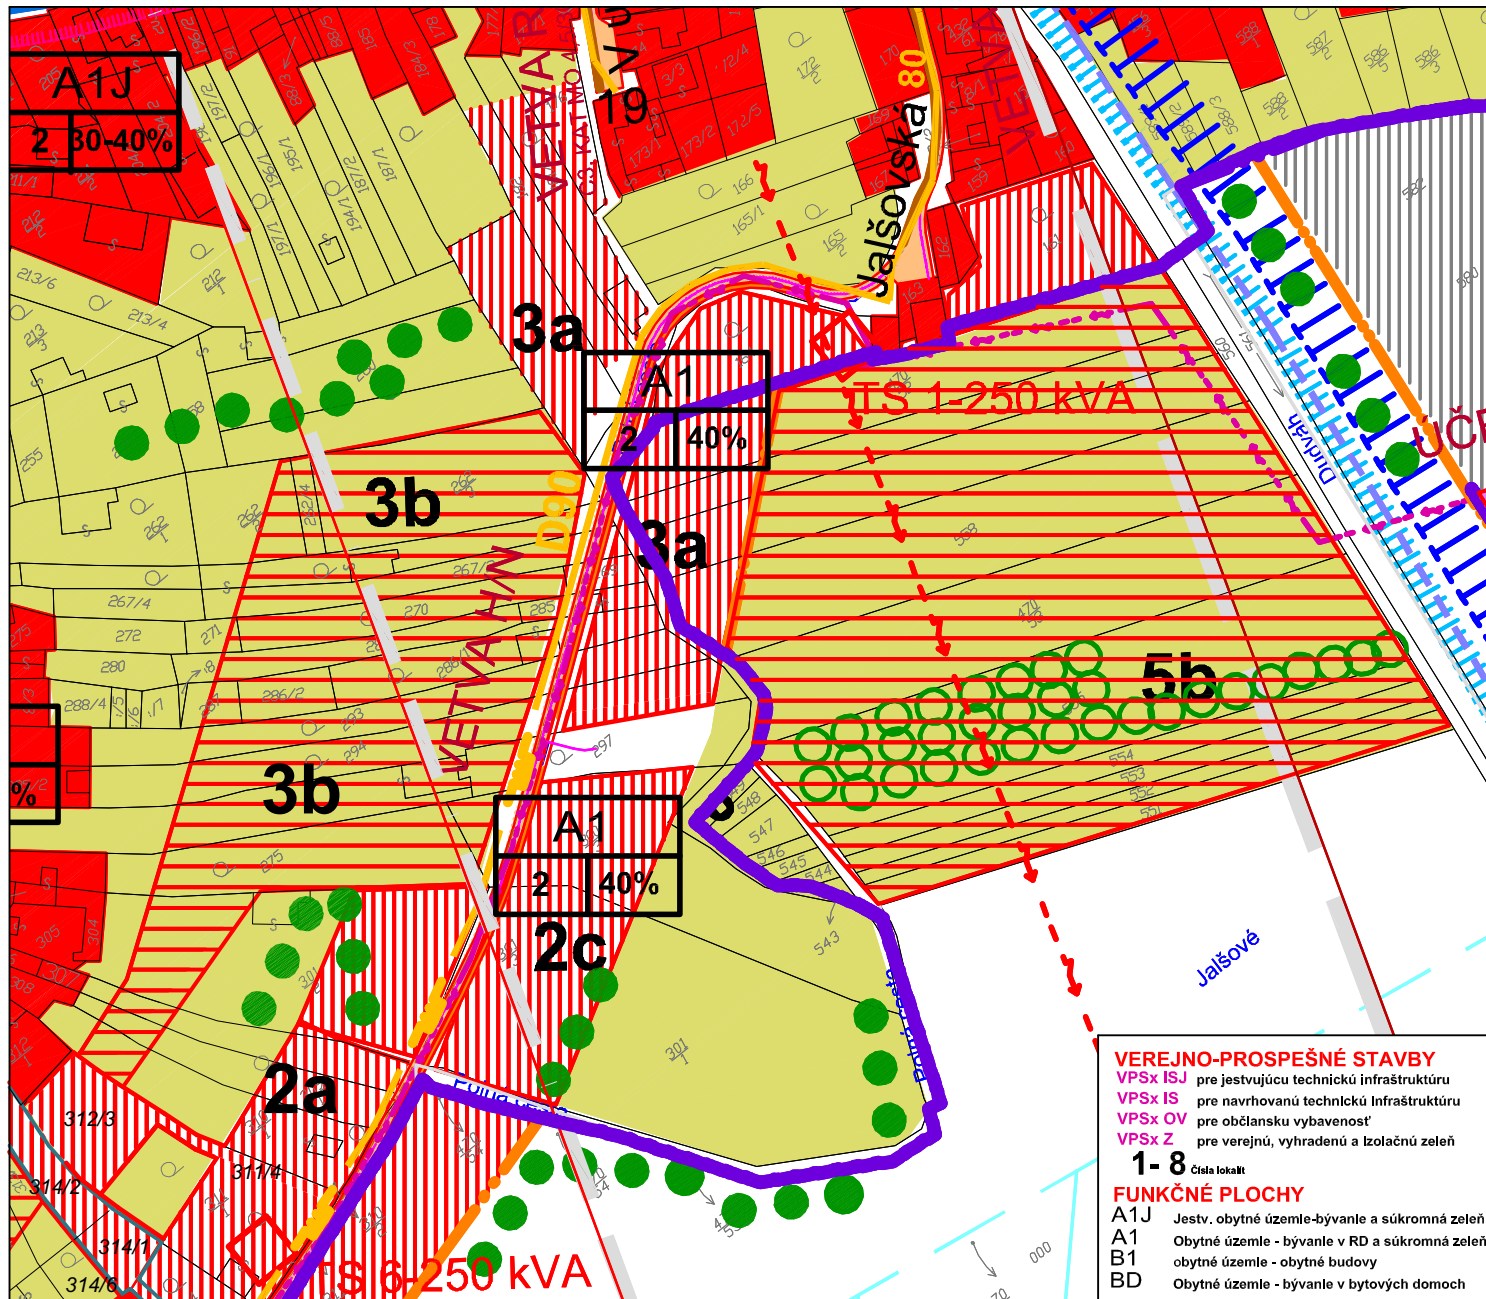


**ZMENA
4d/2021**

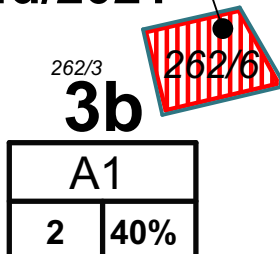

3a

5b

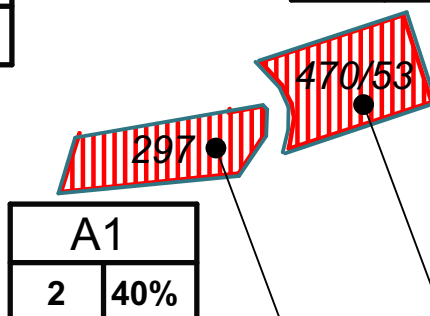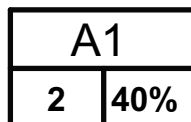


**ZMENA
4f/2021**

**ZMENA
4e/2021**

LEGENDA - ZMENA 4/2021

STAV	NÁVRH	
		HRANICA ZMENY 4/2021
		BÝVANIE - RODINNÉ DOMY
		VEREJNÁ ZELEŇ
		NÁZOV A HRANICA LOKALITY
		FUNKČNÉ PLOCHY PODLAŽNOSŤ / ZASTAVANOSŤ

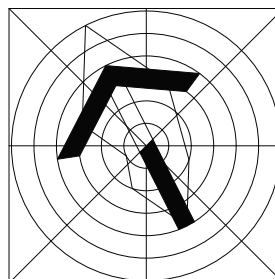

NÁVRH

ÚZEMNÝ PLÁN OBCE OSTROV ZMENA Č.4/2021

OBSTARÁVATEĽ : OBEC OSTROV

SPRACOVATEĽ : A5 ATELIÉR ARCHITEKTÚRY A URBANIZMU TRNAVA

SCHÉMA ZÁVÄZNEJ ČASTI A VEREJNOPROSPEŠNÝCH STAVIEB

ING.ARCH. PETER ODNAGA; ING.ARCH. TAMARA ČENDULOVÁ

1:2 000

4

10/2022