


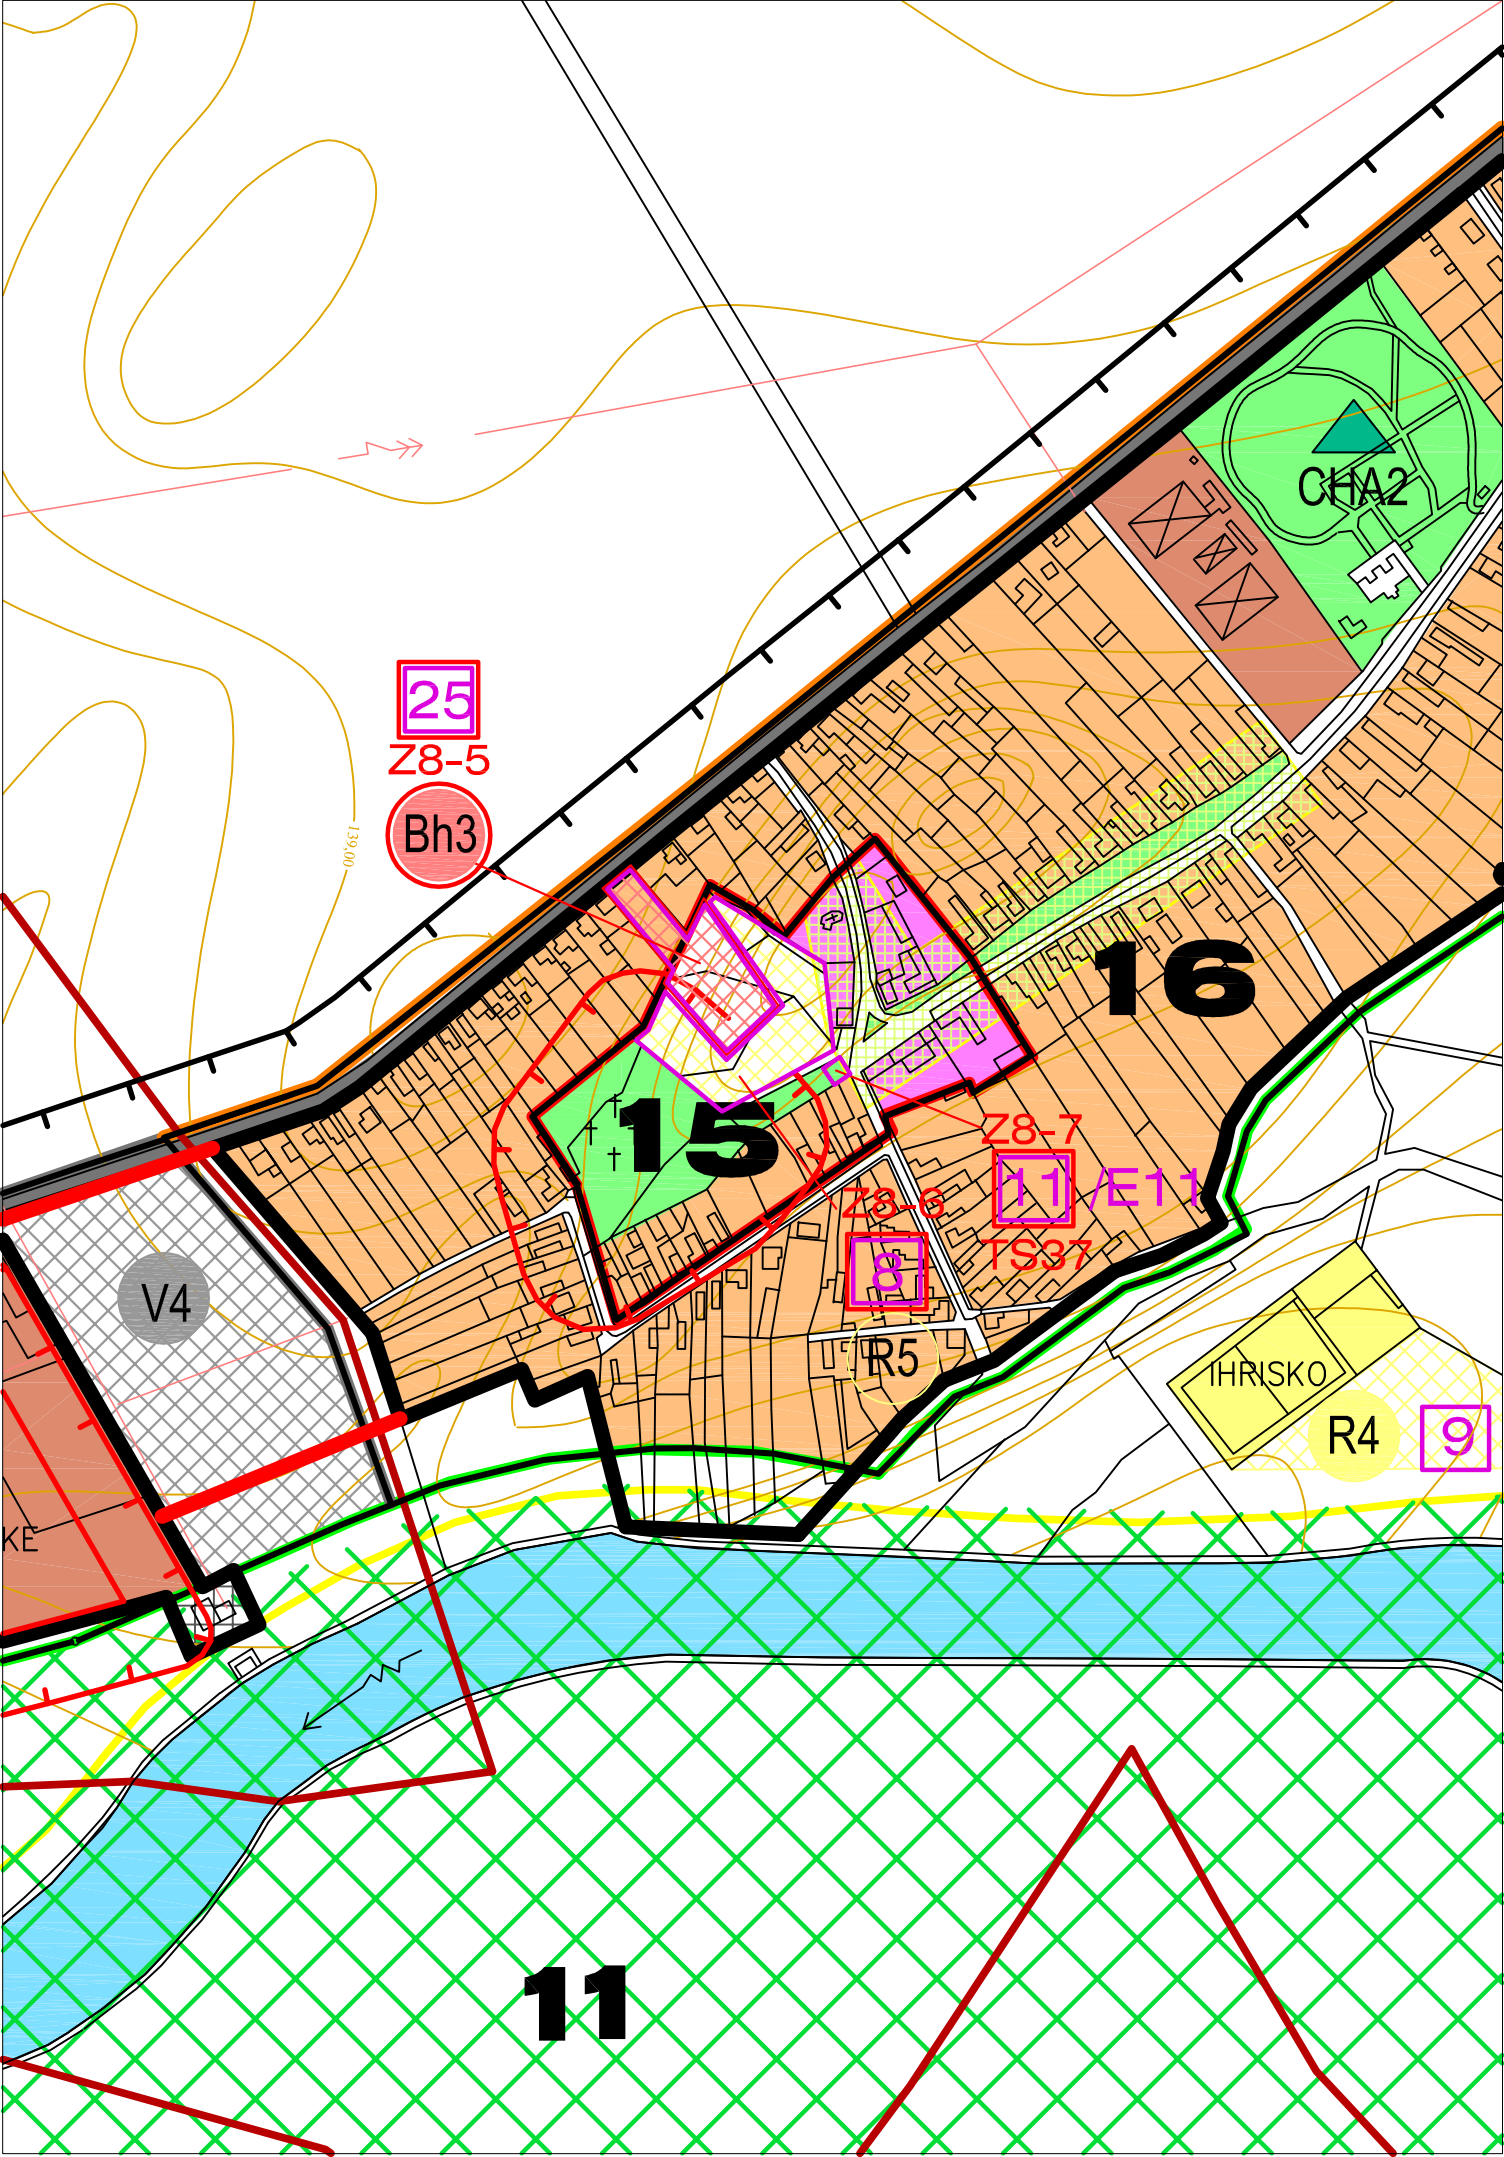

POPIS ZMIEN v ZaD č.8 NA TOMTO VÝKRESE:

Z8-5 zmena časti plochy rekreácie a športu R5 vo FPZ 15 a plochy individuálne bývanie vo FPZ16 ako nová funkčná plocha- hromadné bývanie Bh3

Táto plocha 0,55ha je určená ako verejnoprospešná stavba VPS25 pre výstavbu nájomných bytov.

Z8-6 zmena veľkosti funkčne plochy R5 pre rekreáciu a šport vo FPZ15 na 0,65ha . Podľa pôvodného návrhu zostáva ako VPS8

Z8-7 nové TRAFO TS37 vo FPZ15 je plocha pre verejnoprospešnú stavbu VPS 11/E11. Stavba bude osadená na verejnej trávnej ploche

LEGENDA :

STAV

NÁVRH

X

Z8-1

VÝHLAD

OZNAČENIE ČÍSLA VPS a ČERVENÝM OBRY SOM JEJ ZMENA

OZNAČENIE ZaD č.8 a PORADOVÉ ČÍSLO ZMENY

VEREJNOPROSPEŠNÉ STAVBY

PLOCHY BÝVANIA V BYTOVÝCH DOMOCH

ZMENA HRANICE FPZ

POZNAMKA:

PRE VŠETKY LÍNIE ,TEXTY A PLOCHY NA TOMTO VÝKRESE , KTORÉ NIE SÚ UVEDENÉ V TEJTO LEGENDE , PLATÍ LEGENDA ÚZEMNÉHO PLÁNU Z ROKU 06/2002 PRÍSLUŠNÉHO VÝKRESU

PEČIATKA A PODPIS

OPRÁVNENÁ OSOBA
ING.ONDREJ JUHÁSZ - PRIMÁTOR MESTA

SCHVAĽOVACIA DOLOŽKA

SCHVAĽOVACÍ ORGÁN :
ČÍSLO UZNESENIA :
DÁTUM SCHVÁLENIA :
ODBORNE SPOSOBILÁ OSOBA NA OBSTARANIE ÚPD:

MESTSKÉ ZASTUPITELSTVO ŽELIEZOVCE
-2022
-2022
ING.ARCH. GERTRÚDA ČUBOŇOVÁ

NÁZOV A Miesto	ÚZEMNÝ PLÁN MESTA ŽELIEZOVCE Zmeny a doplnky č.8/2022		 STAPRING, a.s. CINTORÍNSKA 9, 811 08 BRATISLAVA PREVÁDZKA: PIARISTICKÁ 2, 949 24 NITRA	
	OKRES LEVICKÝ	NITRIANSKY KRAJ		
ZMENA ČÍSLO	Z8-5 Z8-6 Z8-7			
OBSTARÁVATEĽ	MESTO ŽELIEZOVCE, Mestský úrad, SNP 2, 937 01 ŽELIEZOVCE			
ZHOTOVITEĽ	STAPRING, a.s. Cintorínska 9, 811 08 BRATISLAVA, prevádzka: Piaristická 2, NITRA			
STUPEŇ ÚPD	ÚZEMNÝ PLÁN MESTA		DÁTUM:	03 / 2022
HLAVNÝ RIEŠITEĽ	ING. ARCH. JÁN MEZEI		ZÁKAZKOVÉ Č.:	21012
URBANIZMUS	ING. ARCH. JÁN MEZEI		MIERKA:	1:5000
VYPRACOVAL	ING. ARCH. JÁN MEZEI		FORMÁT:	2A4
NÁZOV VÝKRESU	KOMPLEXNÝ NÁVRH ZASTAVANÉHO ÚZEMIA		ÚPNO 06/2002 VÝKRES Č.:	ZaD 6.8/2022 VÝKRES Č.:
			3	3b
ČASŤ/PROFESIA	URBANIZMUS		NÁVRH	