


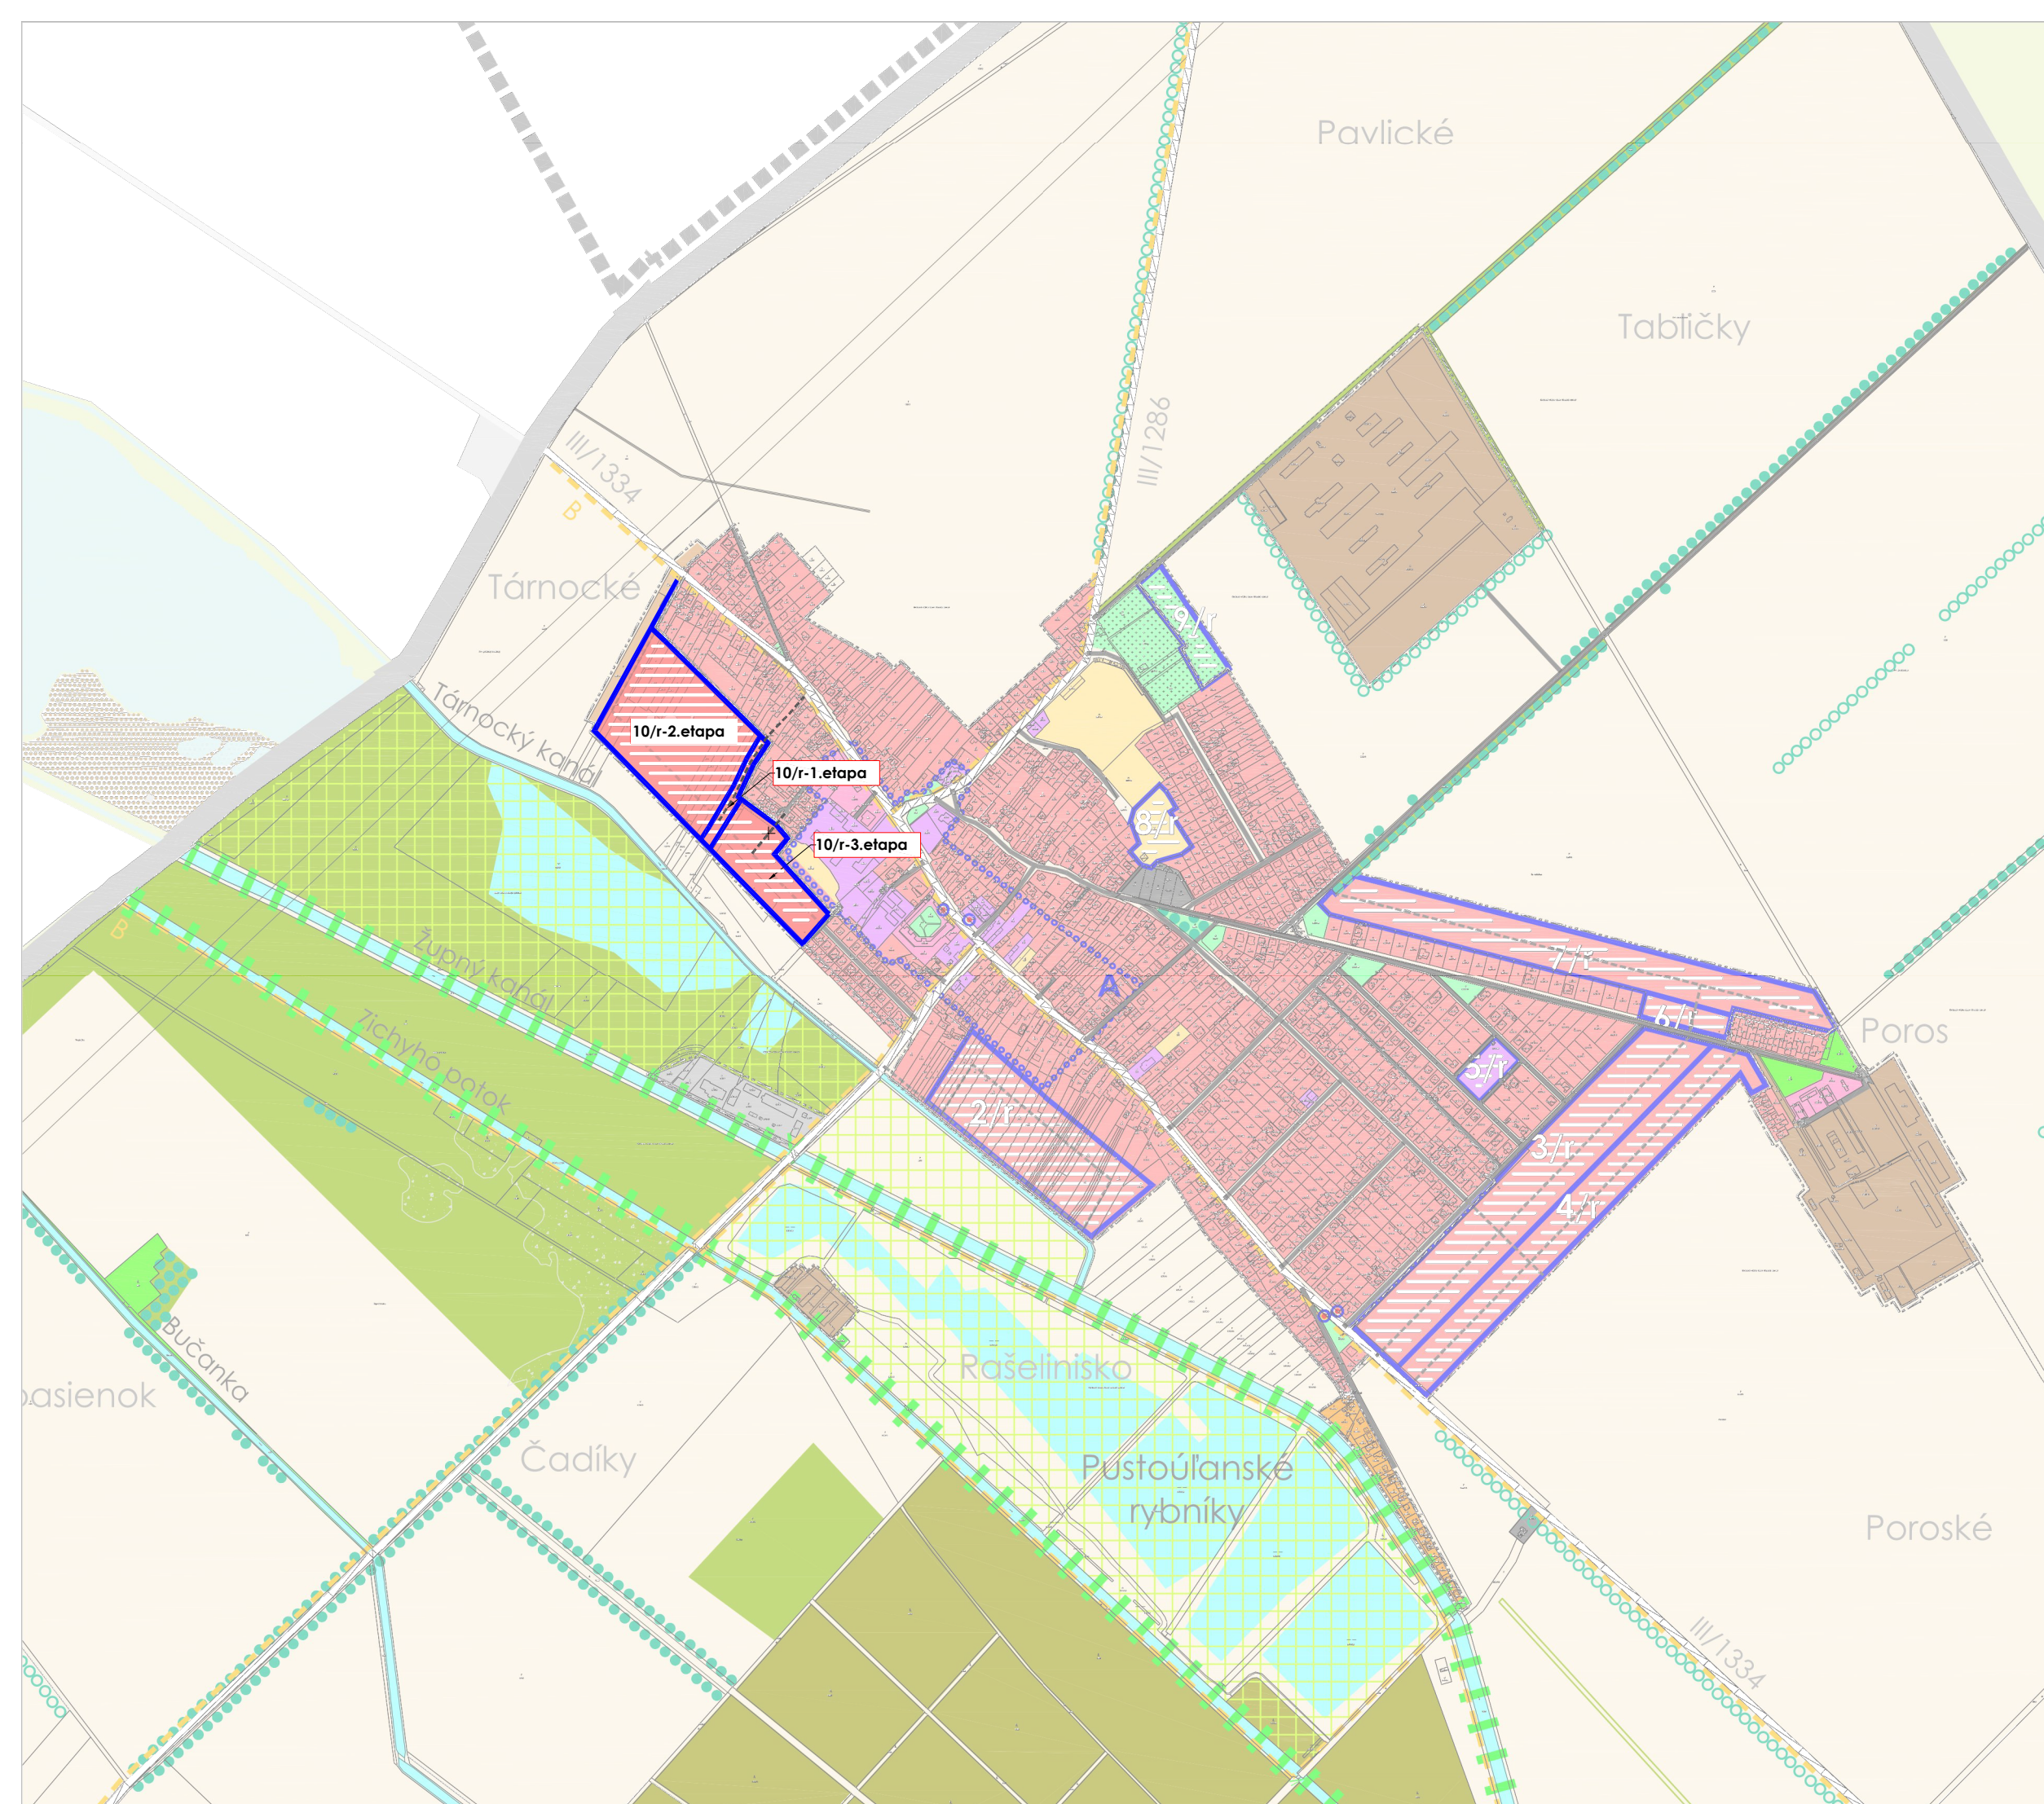

LEGENDA ZαD č. 5:

ADMINISTRATÍVNE HRANICE

HRANICA ZASTAVANÉHO ÚZEMIA

**HLAVNÉ FUNKČNÉ VYUŽITIE - ÚZEMIE EXISTUJÚCEJ ZÁSTAVBY
(STABILIZOVANÉ) A ÚZEMIE S PREDPOKLADOM LOKALIZÁCIE ZÁSTAVBY
(NOVÉ ROZVOJOVÉ PLOCHY)**

PLOCHY RODINNÝCH DOMOV - "R"


ROZVOJOVÉ ZÁMERY OBCE

ROZVOJOVÉ PLOCHY:


ROZVOJOVÉ PLOCHY A ICH OZNAČENIE

JAVY NA ZRUŠENIE

STAV	NÁVRH	VÝHEAD
------	-------	--------

 


1.-3.etapa

 

ÚZEMNÝ PLÁN OBCE

PUSTÉ ÚĽANY

ZMENY A DOPLNKY Č. 5

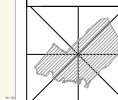

NÁLOŽKA - KOMPLEXNÝ NÁVRH PRIESTOROVÉHO
USPORIADANIA A FUNKČNÉHO VYUŽITIA ÚZEMIA

OBSTARÁVATEL: OBEC PUSTÉ ÚLANY	ZODPOVEDNÝ PROJEKTANT: Ing. arch. Štefan Müller
SPRACOVATEL: a+ office, s.r.o.	VYPRACOVAL: Ing. arch. Alexandra Müllerová

2.2

