

LEGENDA ZoD č. 5:

ADMINISTRATÍVNE HRANICE


HRANICA ZASTAVANÉHO ÚZEMIA



ROZVOJOVÉ ZÁMERY OBCE

ROZVOJOVÉ PLOCHY:

ROZVOJOVÉ PLOCHY A ICH OZNAČENIE


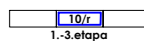


ZÁMERY LÍNOVÝCH A BODOVÝCH STAVIEB DOPRAVNEJ A TECHNICKEJ VYBAVENOSTI:

OBSLUŽNÁ KOMUNIKÁCIA FT C3



JAVY NA ZRUŠENIE

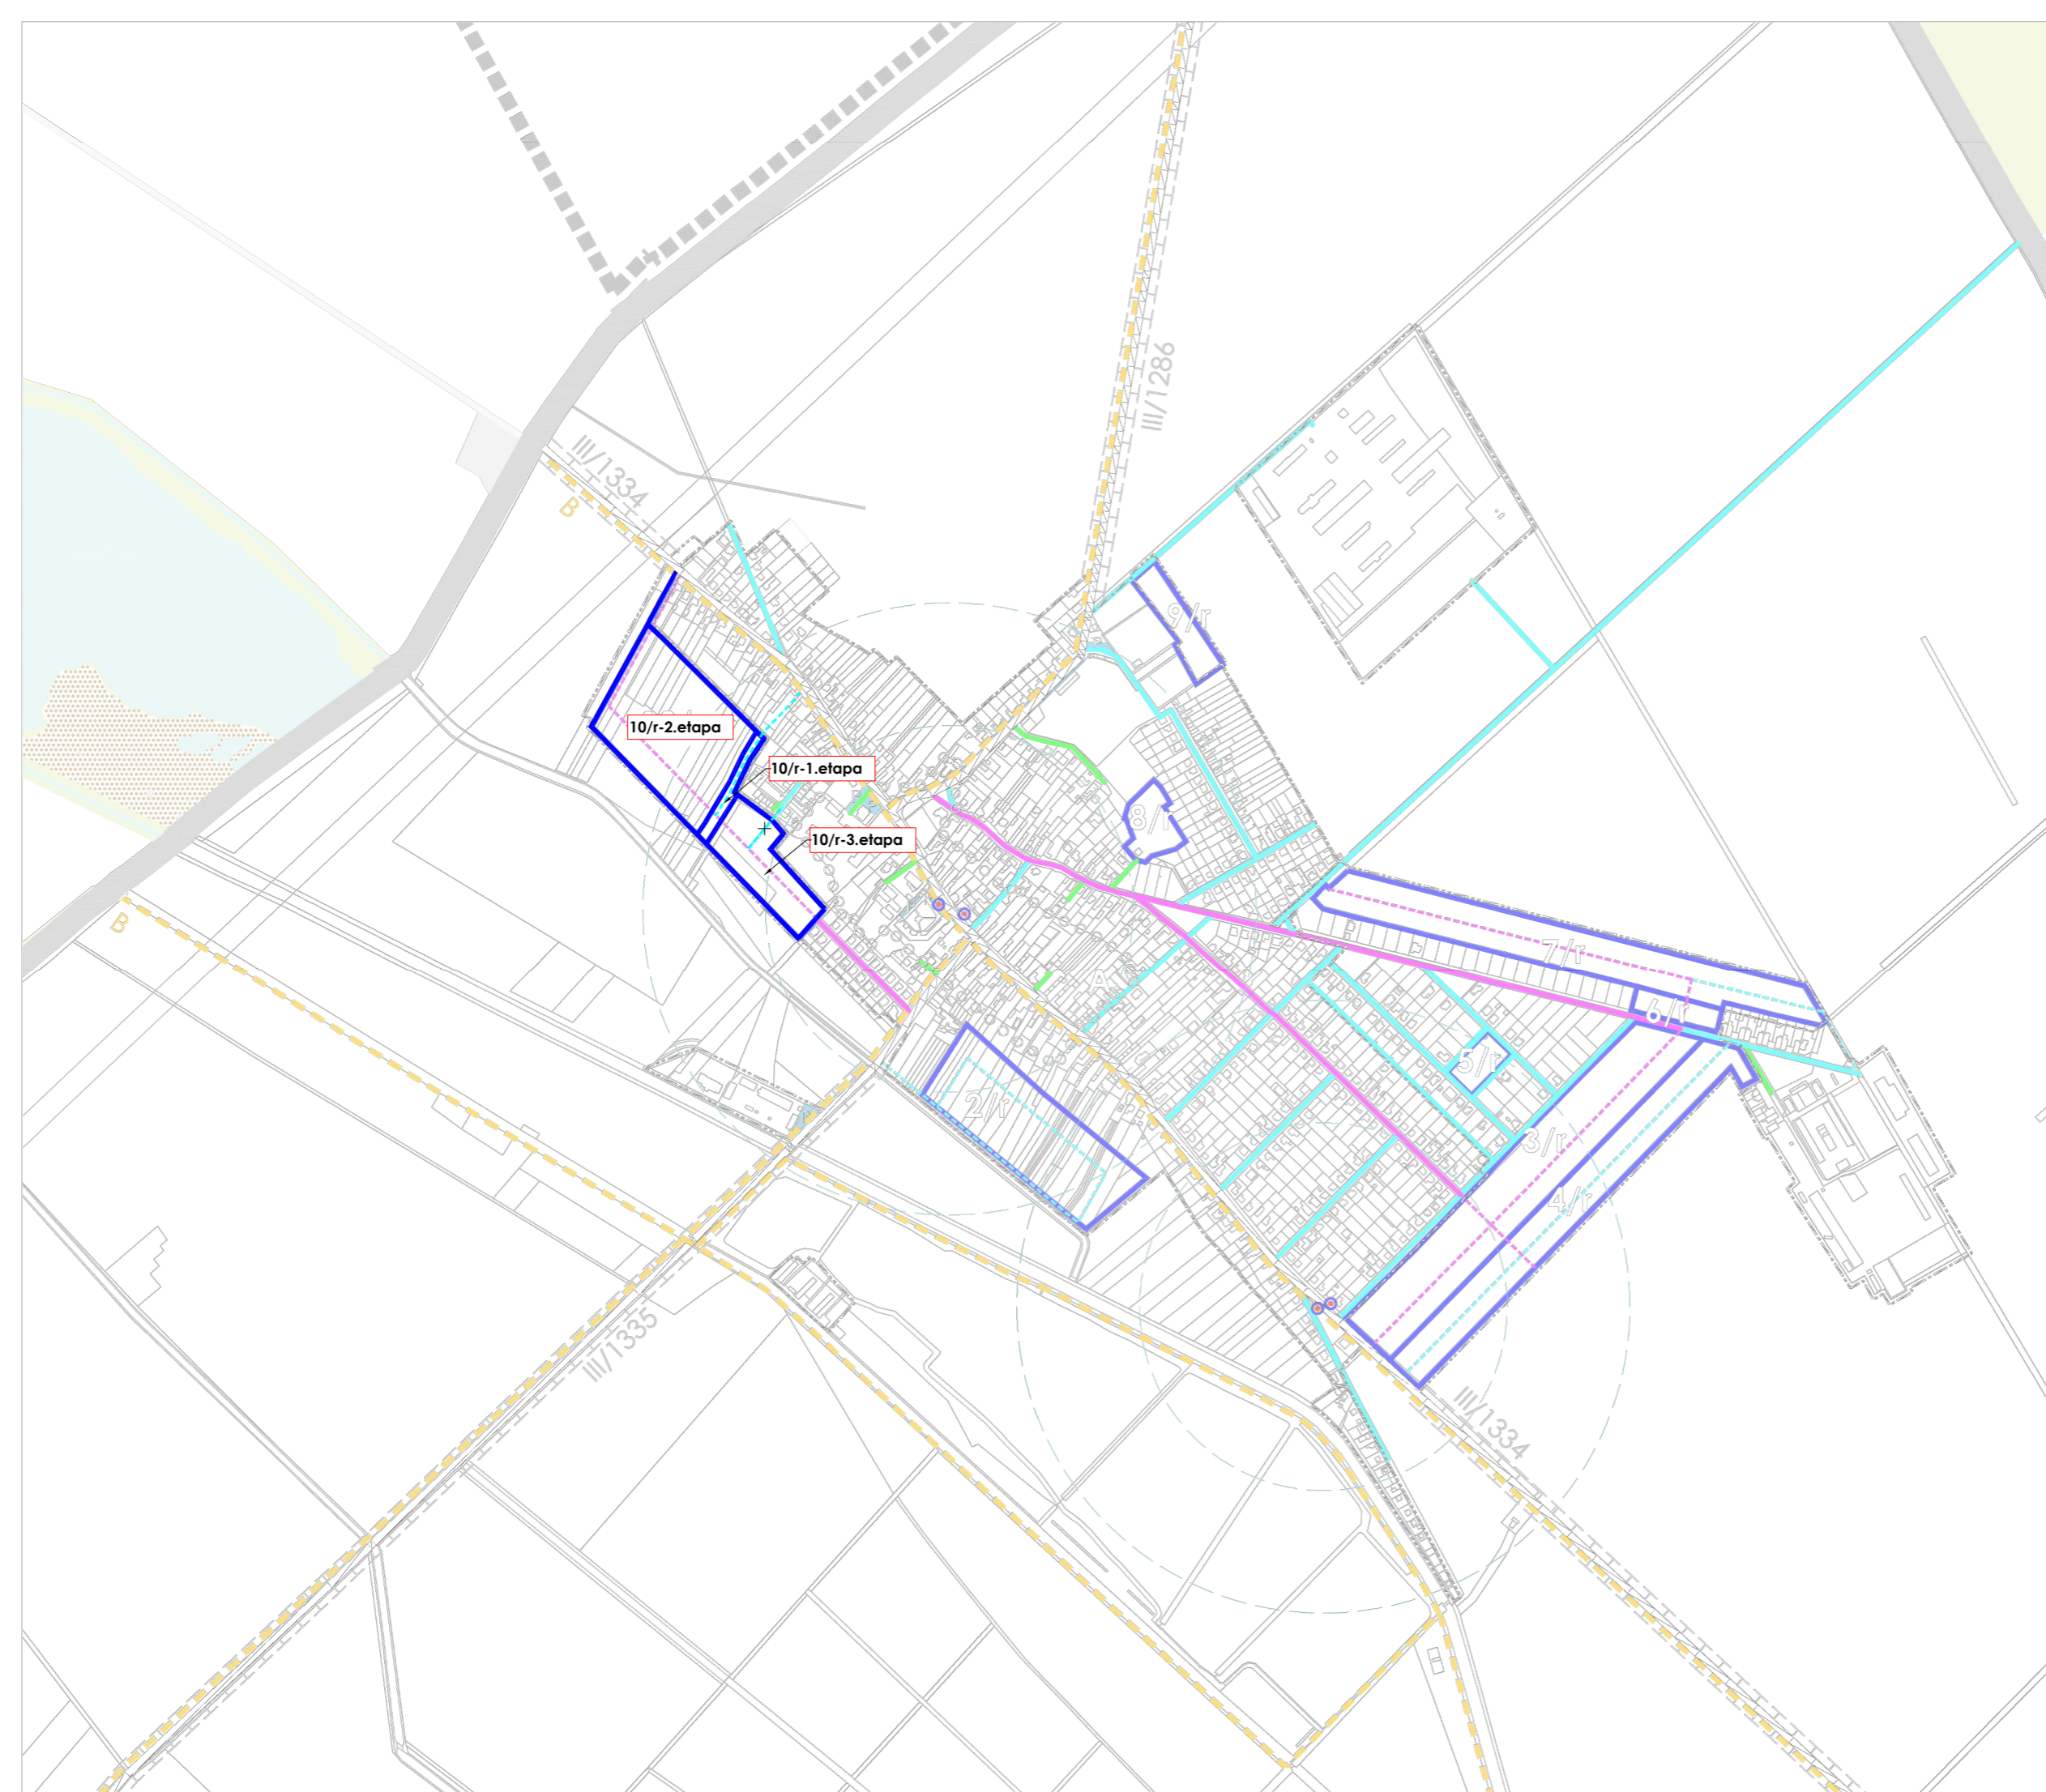 

ÚZEMNÝ PLÁN OBCE  
PUSTÉ ÚĽANY  
ZMENY A DOPLNKY č. 5

NÁLOŽKA - VÝKRES RIEŠENIA VEREJNÉHO  
DOPRAVNÉHO VYBAVENIA

OBSTARAVATEĽ:  
OBEC PUSTÉ ÚĽANY  
SPRACOVATEĽ:  
ST OFFICE, S.R.O.

ZODPOVEDNÝ PROJEKTANT:  
Ing. arch. Štefan Müller  
VYPRACOVAL:  
Ing. arch. Alexandra Müllerová

4  
MIERKA:  
1:10000  
DÁTUM:  
2022

