


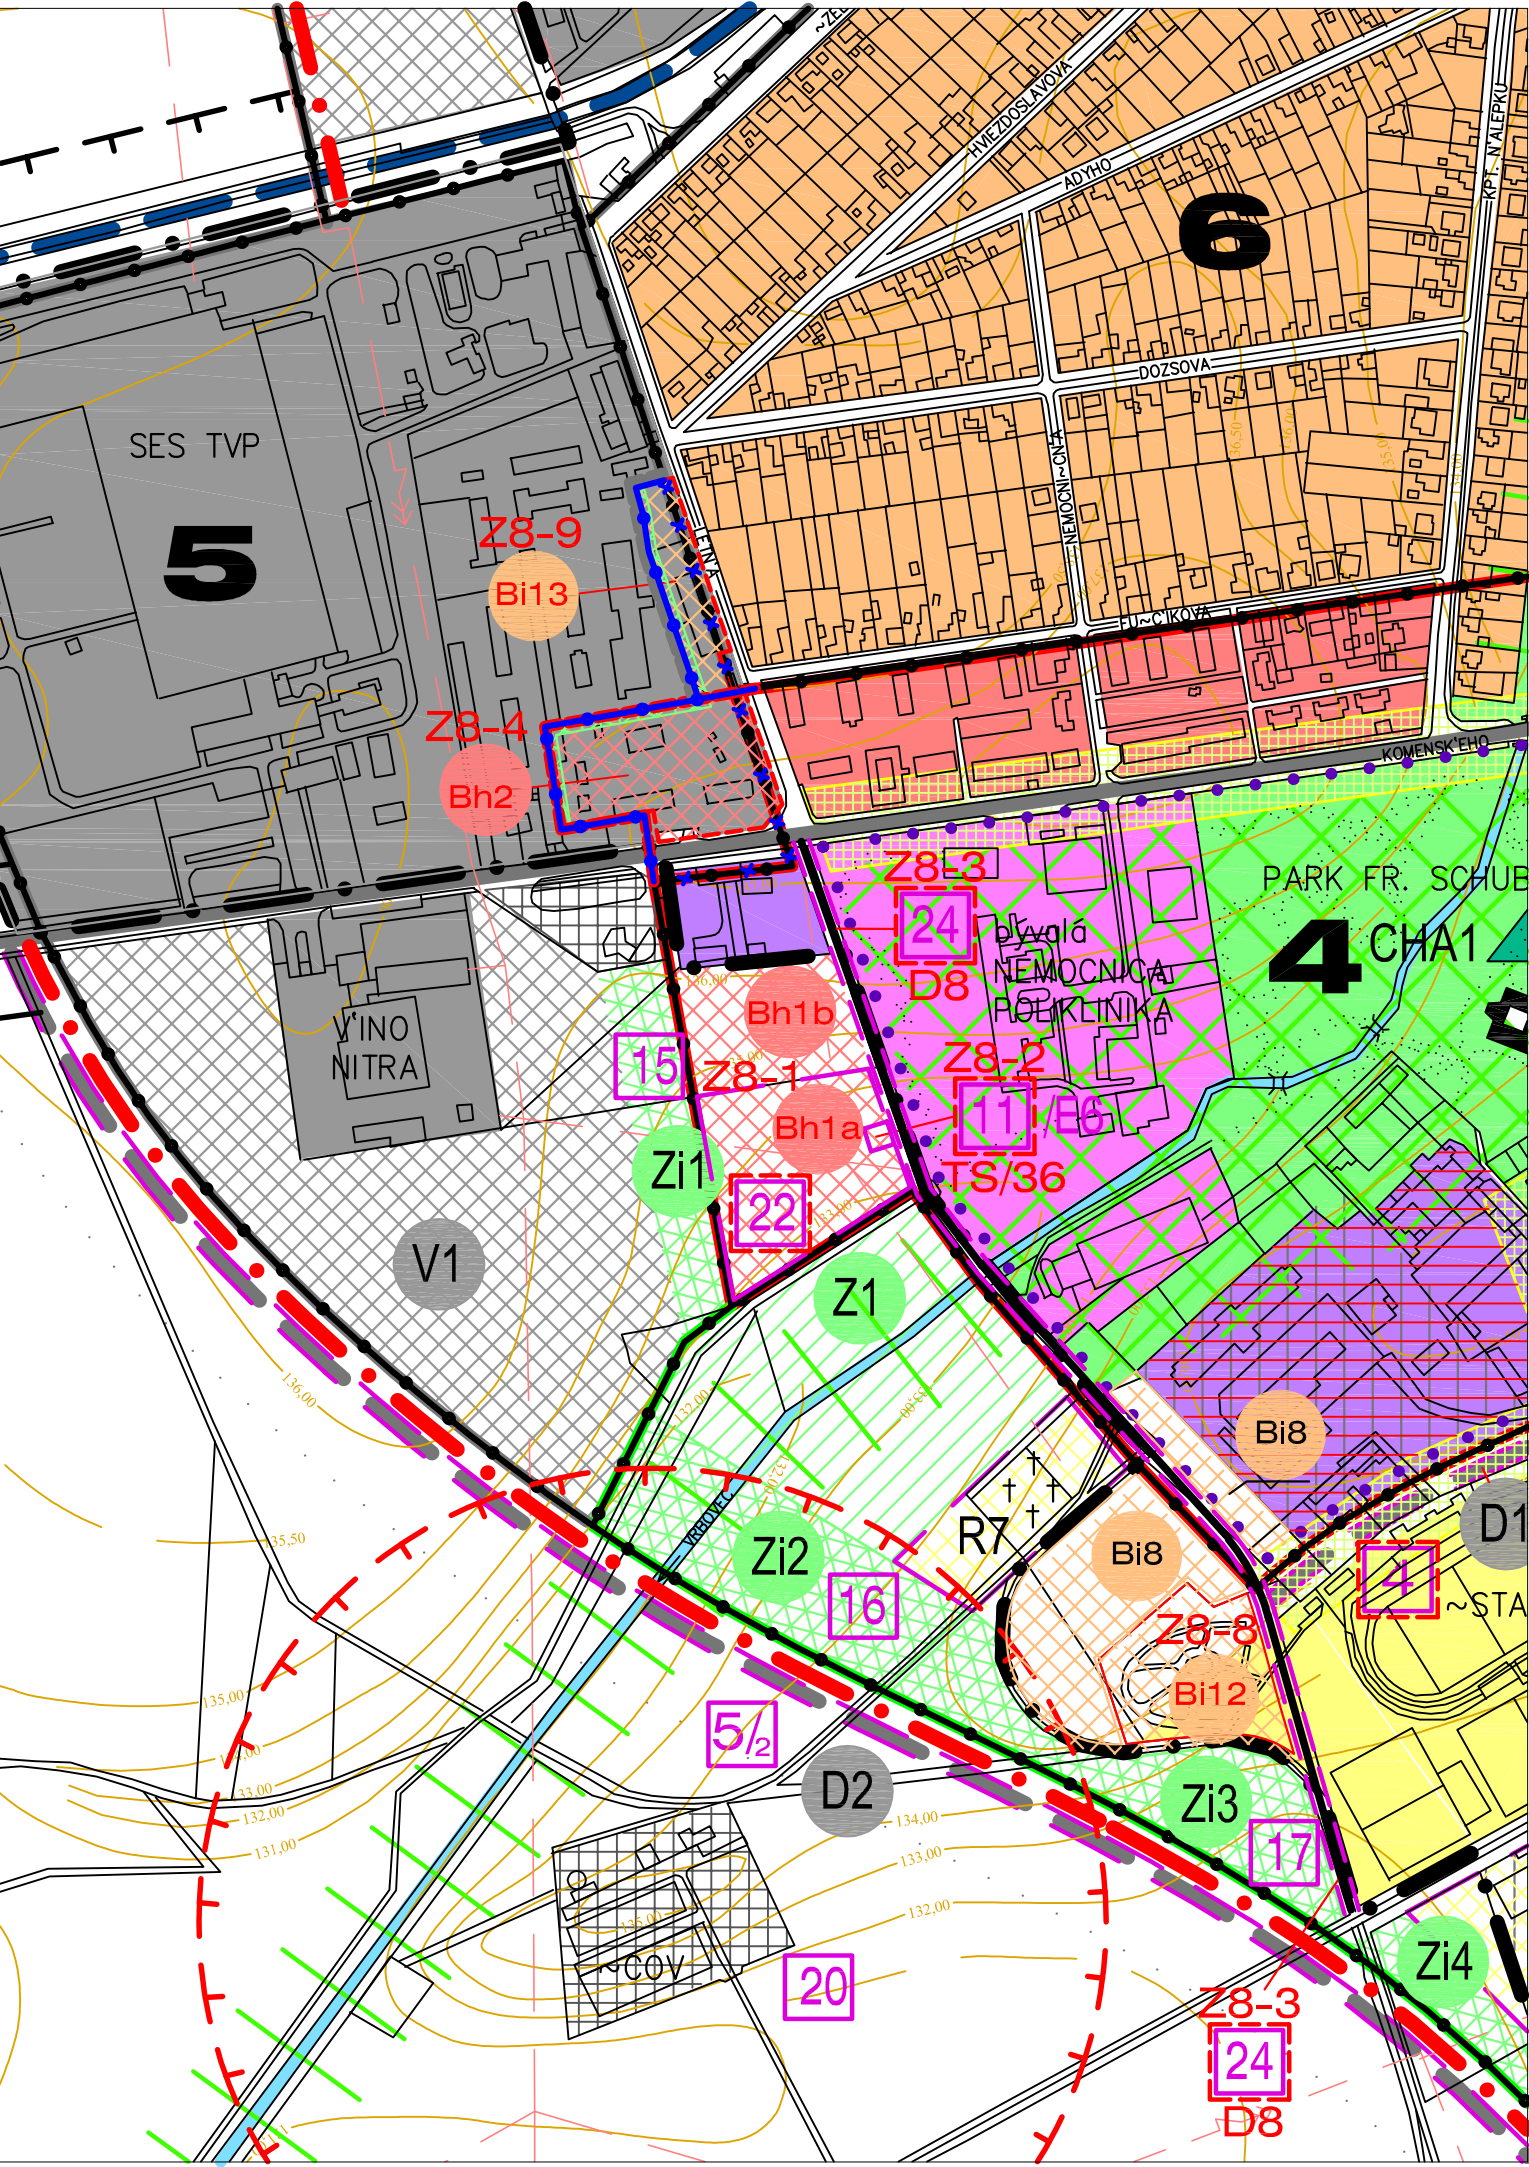

POPIS ZMIEN v ZaD č.8 NA TOMTO VÝKRESE:

- Z8-1 časť pôvodnej lokality Bh1 vo FPZ4 je vyčlenená ako verejnoprospešná stavba VPS 22 pre výstavbu nájomných bytov.
- Z8-2 nové TRAFO TS36 v lokalite Bh1 a FPZ4 ako plocha pre verejnoprospešnú stavbu VPS 11/E10
- Z8-3 rozšírenie miestnej komunikácie na Letnej + IS vo FPZ4 od ulice Komenského k lokalite Bi-8 a jej predĺženie +IS vo FPZ 3 k lokalite Bi12 / Z8-8 / s vyústením na Gaštanovú alej ako VPS 24
- Z8-4 zmena funkčne plochy výroby vo FPZ5 pri križovatke ulíc Komenského a Letná ako navrhovaná plocha pre hromadné bývanie Bh2
- Z8-8 zmena časti funkčne plochy zelene Zi2 a Zi3 a časti športovej plochy vo FPZ3 za futbalovým štadiónom navrhovaná je plocha pre individuálne bývanie Bi12 , súčasťou plochy Bi12 je aj časť navrhovanej komunikácie D8
- Z8-9 zmena funkčne plochy výroby vo FPZ5 na ulici Letná na plochu pre individuálne bývanie Bi13

LEGENDA:

STAV	NÁVRH	VÝHLAD
	X	
	Z8-1	

OZNAČENIE ČÍSLA VPS a ČERVENÝM OBRYSMO JEJ ZMENA

OZNAČENIE ZaD č.8 a PORADOVÉ ČÍSLO ZMENY



VEREJNOPROSPEŠNÉ STAVBY

PLOCHY BÝVANIA V BYTOVÝCH DOMOCH

ZMENA HRANICE FPZ

POZNAMKA:

PRE VŠETKY LÍNIE ,TEXTY A PLOCHY NA TOMTO VÝKRESE , KTORÉ NIE SÚ UVEDENÉ V TEJTO LEGENDE , PLATÍ LEGENDA ÚZEMNÉHO PLÁNU Z ROKU 06/2002 PRÍSLUŠNÉHO VÝKRESU

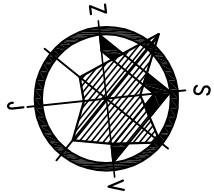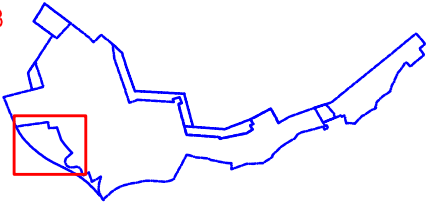

SCHVAĽOVACIA DOLOŽKA

PEČIATKA A PODPIS

OPRÁVNENÁ OSOBA
ING.ONDREJ JUHÁSZ - PRIMÁTOR MESTA



SCHVAĽOVACÍ ORGÁN :
ČÍSLO UZNESENIA :
DÁTUM SCHVÁLENIA :
ODBORNE SPOSOBILÁ OSOBA NA OBSTARANIE ÚPD:

MESTSKÉ ZASTUPITEĽSTVO ŽELIEZOVCE
-2022
-2022
ING.ARCH. GERTRÚDA ČUBOŇOVÁ

NÁZOV A MIESTO	ÚZEMNÝ PLÁN MESTA ŽELIEZOVCE Zmeny a doplnky č.8/2022						 STAPRING , a.s. CINTORÍNSKA 9, 811 08 BRATISLAVA PREVÁDZKA: PIARISTICKÁ 2, 949 24 NITRA	
	OKRES	LEVICKÝ	NITRIANSKY KRAJ					
ZMENA ČÍSLO	Z8-1	Z8-2	Z8-3	Z8-4	Z8-8	Z8-9	DÁTUM:	03 / 2022
OBSTARÁVATEĽ	MESTO ŽELIEZOVCE, Mestský úrad, SNP 2, 937 01 ŽELIEZOVCE						ZÁKAZKOVÉ Č.:	21012
ZHOTOVITEĽ	STAPRING, a.s. Cintorínska 9, 811 08 BRATISLAVA, prevádzka: Piaristická 2, NITRA						MIERKA:	1:5000
STUPEŇ ÚPD	ÚZEMNÝ PLÁN MESTA						FORMÁT:	2A4
HLAVNÝ RIEŠITEĽ	ING. ARCH. JÁN MEZEI						ÚPNO 06/2002 VÝKRES Č.:	3
URBANIZMUS	ING. ARCH. JÁN MEZEI						ZaD 6.8/2022 VÝKRES Č.:	3a
VYPRACOVAL	ING. ARCH. JÁN MEZEI						NÁVRH	
NÁZOV VÝKRESU	KOMPLEXNÝ NÁVRH ZASTAVANÉHO ÚZEMIA							
ČASŤ/PROFESIA	URBANIZMUS							