


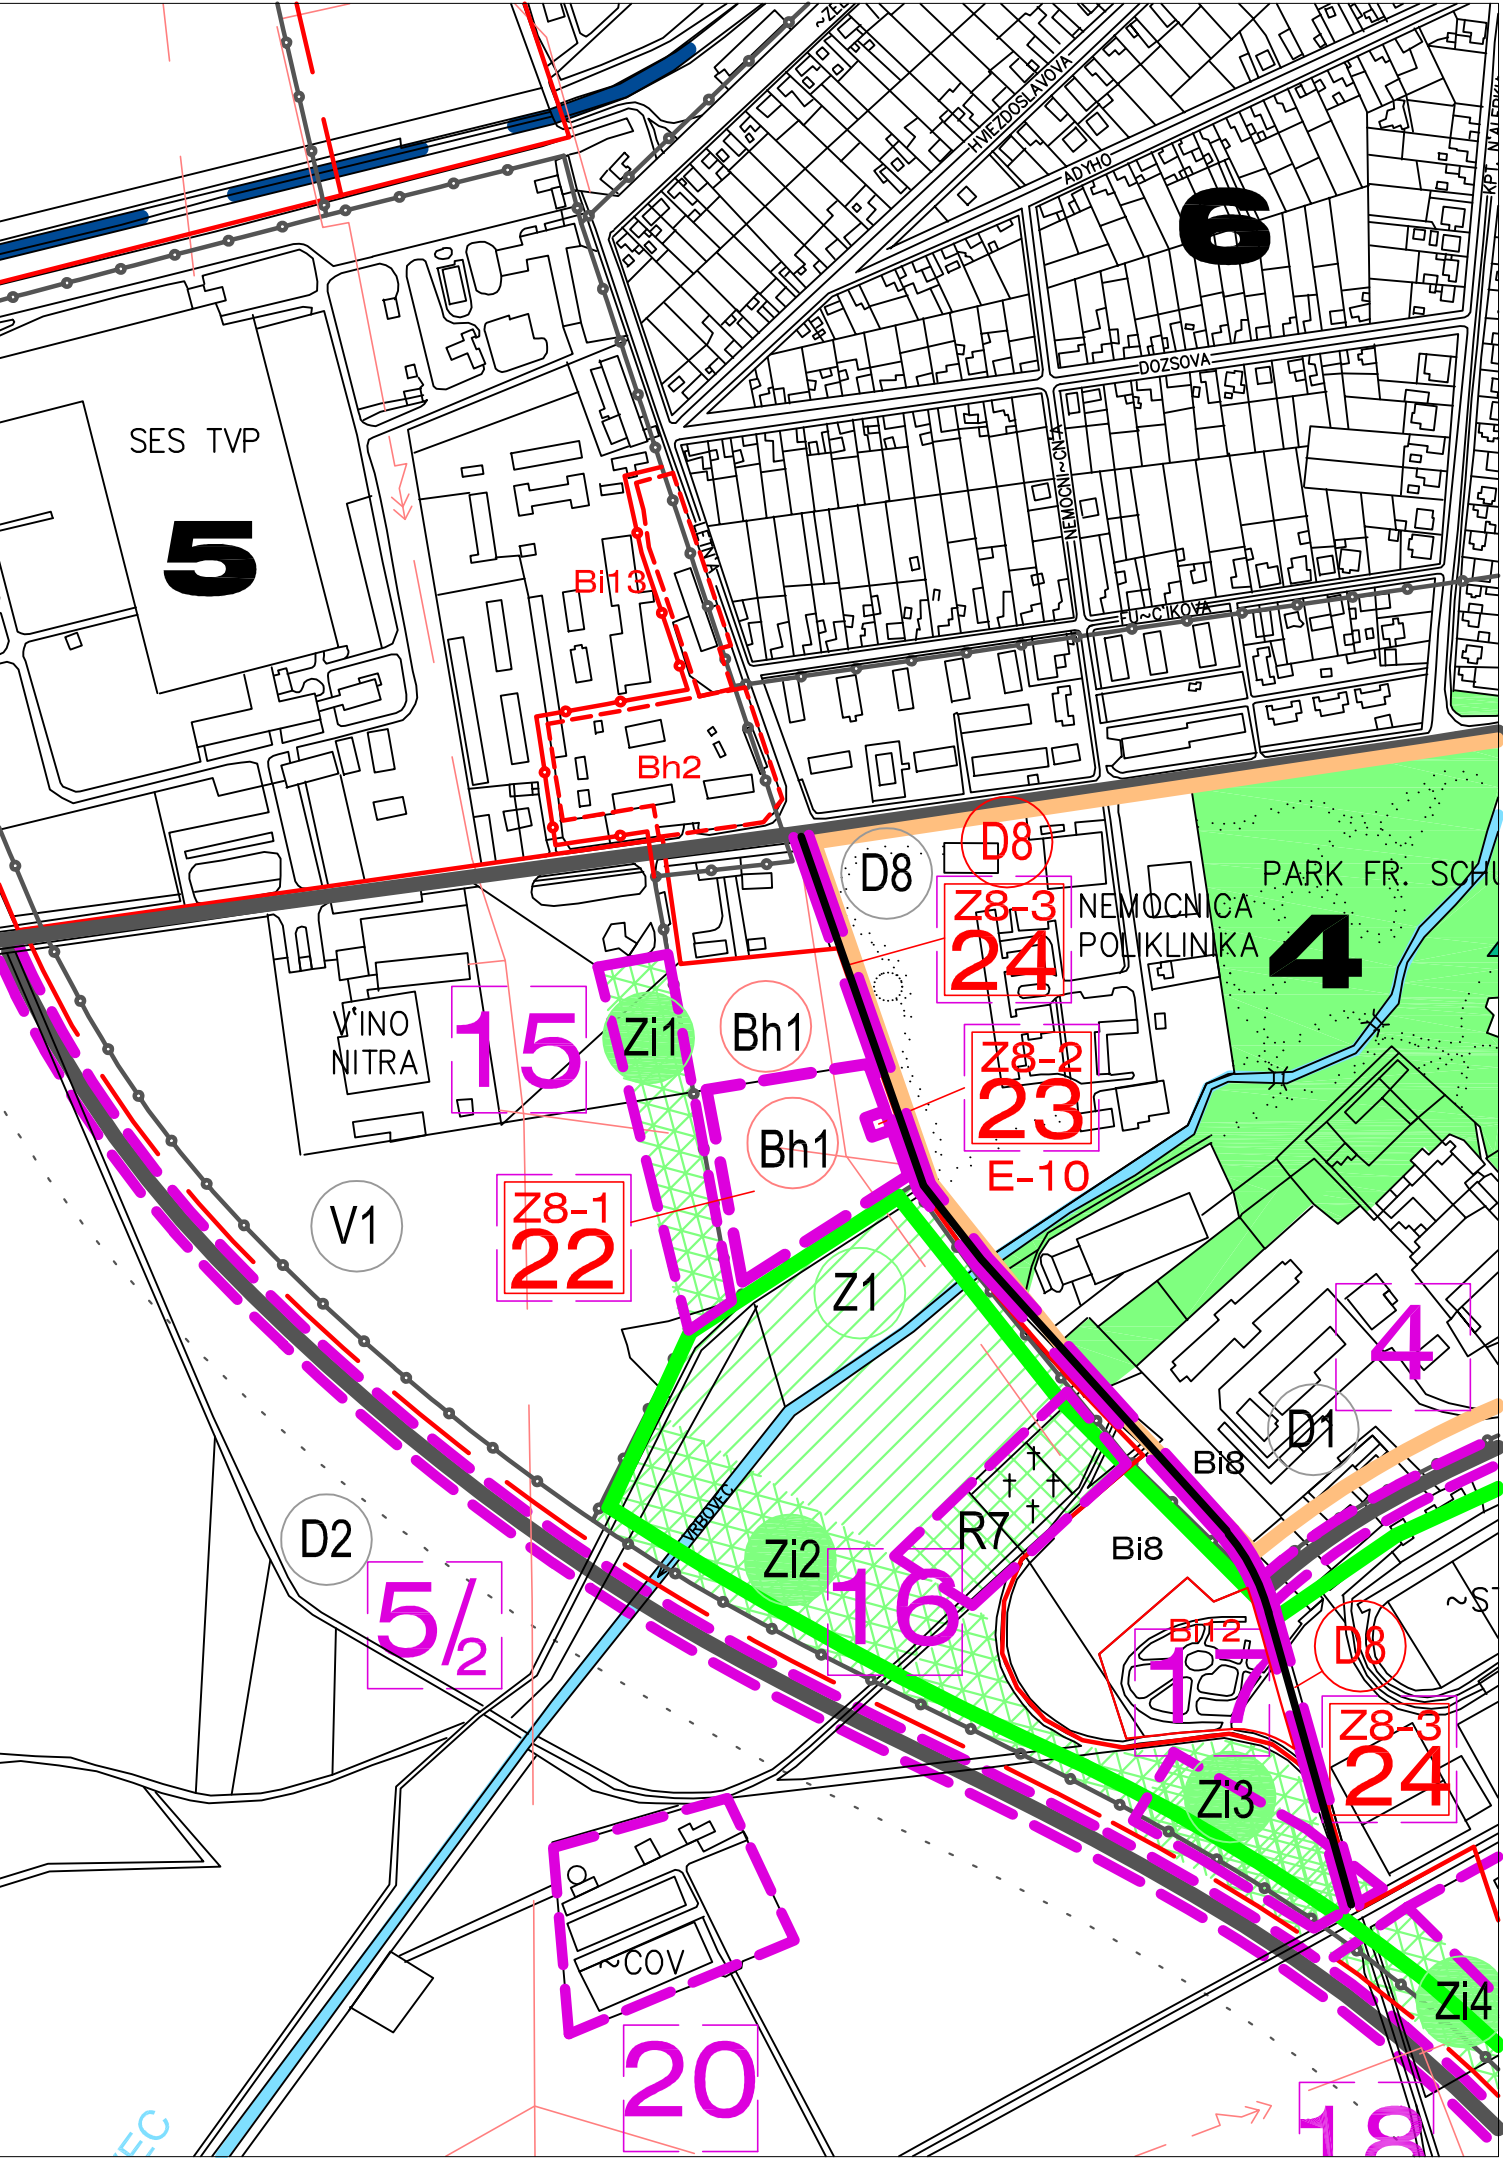

POPIS ZMIEN v ZaD č.8 NA TOMTO VÝKRESE:

- Z8-1 VPS 22 - časť lokality Bh1 vo FPZ4 je vyčlenená ako verejnoprospešná stavby pre výstavbu nájomných bytov.
- Z8-2 VPS 23 - E10 nové TRAFO v lokalite Bh1 vo FPZ4 ako plocha vyčlenená pre verejnoprospešnú stavbu
- Z8-3 VPS 24 - D8 rozšírenie miestnej komunikácie a vybudovanie IS vo FPZ4 s uličným priestorom šírky 9 metrov

LEGENDA:

STAV NÁVRH VÝHLAD

Z8-6



8

OZNAČENIE ZaD č.8 a PORADOVÉ ČÍSLO ZMENY
ČERVENÝ OBRYS=OZNAČENIE ZMENY VPS
VEĽKÉ ČÍSLO=PORADOVÉ ČÍSLO VPS

VEREJNOPROSPEŠNÉ STAVBY

POZNAMKA:

PRE VŠETKY LÍNIE A TEXTY NA TOMTO VÝKRESE , KTORÉ NIE SÚ UVEDENÉ V TEJTO LEGENDE ,
PLATÍ LEGENDA ÚZEMNÉHO PLÁNU Z ROKU 06/2002 PRÍSLUŠNÉHO VÝKRESU

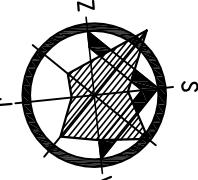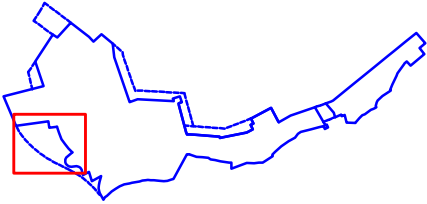

SCHVAĽOVACIA DOLOŽKA

PEČIATKA A PODPIS

OPRÁVNENÁ OSOBA
ING.ONDREJ JUHÁSZ - PRIMÁTOR MESTA



SCHVAĽOVACÍ ORGÁN :

ČÍSLO UZNESENIA :

DÁTUM SCHVÁLENIA :

ODBORNE SPOSOBILÁ OSOBA NA OBSTARANIE ÚPD:

MESTSKÉ ZASTUPITELSTVO ŽELIEZOVCE

-2022

-2022

ING.ARCH. GERTRÚDA ČUBOŇOVÁ

NÁZOV A MIESTO	ÚZEMNÝ PLÁN MESTA ŽELIEZOVCE Zmeny a doplnky č.8/2022			 STAPRING, a.s. CINTORÍNSKA 9, 811 08 BRATISLAVA PREVÁDZKA: PIARISTICKÁ 2, 949 24 NITRA
	OKRES LEVICKÝ	NITRIANSKY KRAJ		
ZMENA ČÍSLO	Z8-1 Z8-2 Z8-3			
OBSTARÁVATEĽ	MESTO ŽELIEZOVCE,Mestský úrad, SNP 2, 937 01 ŽELIEZOVCE			
ZHOTOVITEĽ	STAPRING ,a.s.Cintorínska 9,81108 BRATISLAVA,prevádzka:Piaristická 2, NITRA			
STUPEŇ ÚPD	ÚZEMNÝ PLÁN MESTA			
HLAVNÝ RIEŠITEĽ	ING. ARCH.JÁN MEZEI			
URBANIZMUS	ING. ARCH.JÁN MEZEI			
VYPRACOVAL	ING. ARCH.JÁN MEZEI			
NÁZOV VÝKRESU	VÝKRES VEREJNOPROSPEŠNÝCH STAVIEB			
ČASŤ/PROFESIA	URBANIZMUS			NÁVRH