


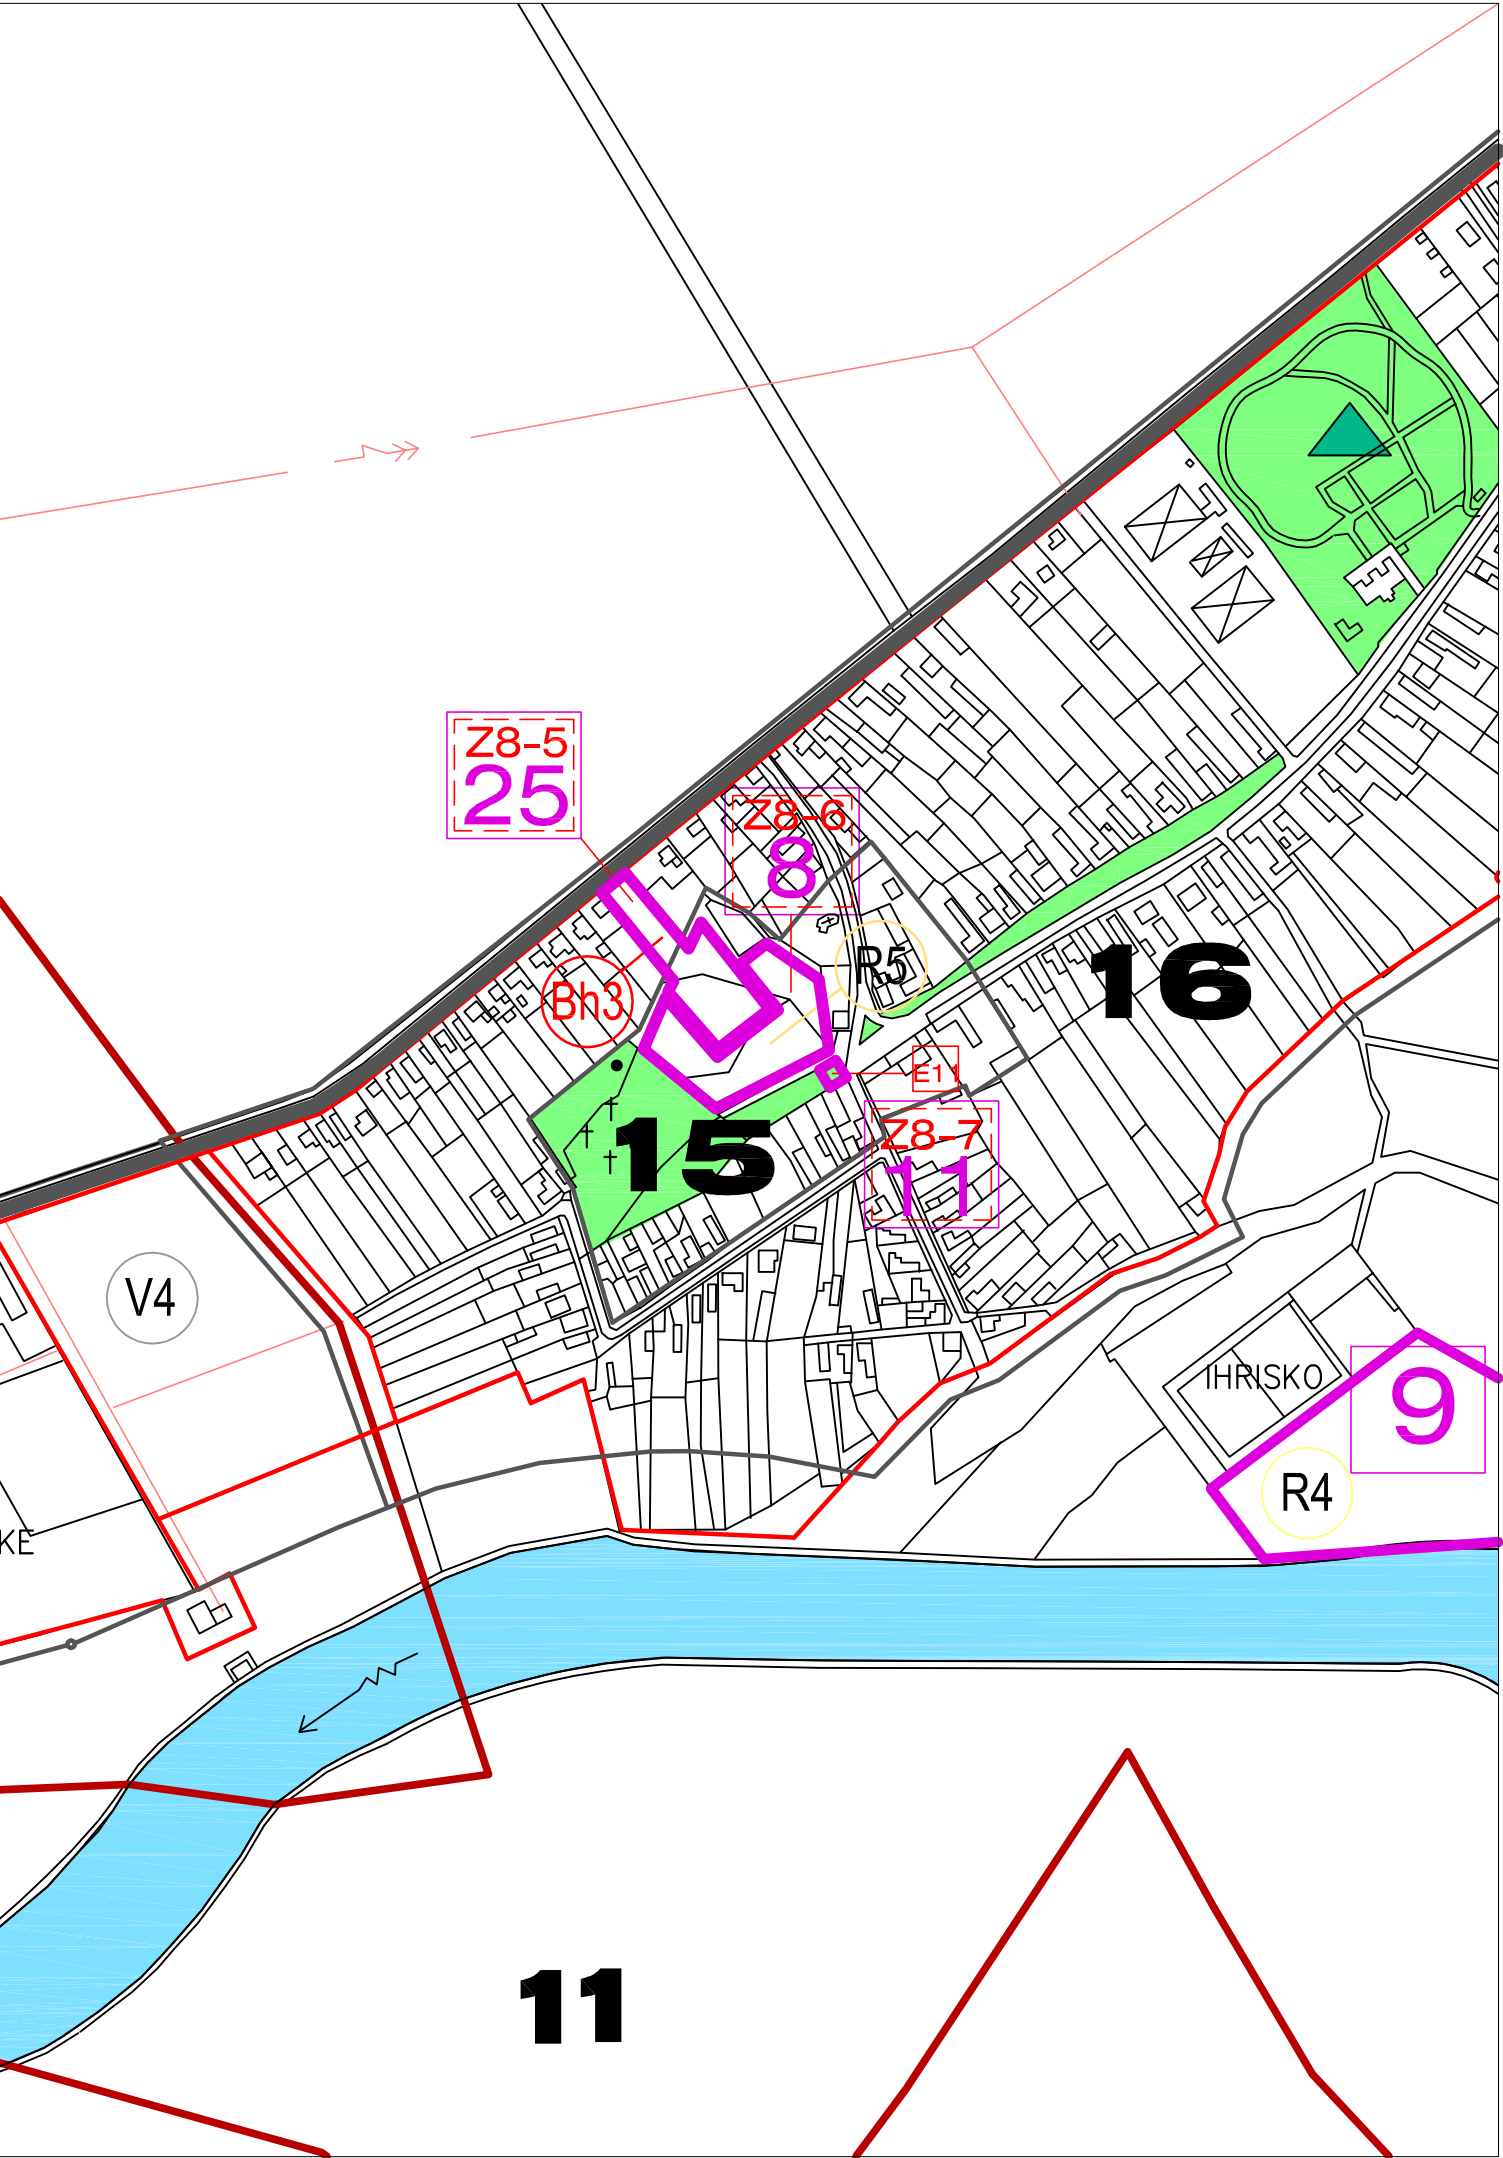

POPIS NAVRHOVANÝCH ZMIEN v ZaD č.8 NA TOMTO VÝKRESE:

- Z8-5 VPS 25 - verejnoprospešná stavba vo FPZ 16 ako prístupová komunikácia a plocha výstavby nájomných bytov v novej lokalite Bh3 vo FPZ15
Z8-6 VPS 8 - zmena veľkosti plochy VPS
Z8-7 VPS 23 - verejnoprospešná stavba - nové TRAFO E11 vo FPZ15

LEGENDA:

STAV

NÁVRH

VÝHLAD

Z8-6

8

OZNAČENIE ZaD č.8 a PORADOVÉ ČÍSLO ZMENY

ČERVENÝ OBRYS=OZNAČENIE ZMENY VPS

VEĽKÉ ČÍSLO=PORADOVÉ ČÍSLO VPS

VEREJNOPROSPEŠNÉ STAVBY

POZNAMKA:

PRE VŠETKY LÍNIE A TEXTY NA TOMTO VÝKRESE , KTORÉ NIE SÚ UVEDENÉ V TEJTO LEGENDE , PLATÍ LEGENDA ÚZEMNÉHO PLÁNU Z ROKU 06/2002 PRÍSLUŠNÉHO VÝKRESU

SCHVAĽOVACIA DOLOŽKA

SCHVAĽOVACÍ ORGÁN :

ČÍSLO UZNESENIA :

DÁTUM SCHVÁLENIA :

ODBORNE SPOSOBILÁ OSOBA NA OBSTARANIE ÚPD:

MESTSKÉ ZASTUPITEĽSTVO ŽELIEZOVCE

-2022

-2022

ING.ARCH. GERTRÚDA ČUBOŇOVÁ

PEČIATKA A PODPIS

OPRÁVNENÁ OSOBA

ING.ONDREJ JUHÁSZ - PRIMÁTOR MESTA

NÁZOV A MIESTO	ÚZEMNÝ PLÁN MESTA ŽELIEZOVCE Zmeny a doplnky č.8/2022		 STAPRING , a.s. CINTORÍNSKA 9, 811 08 BRATISLAVA PREVÁDZKA: PIARISTICKÁ 2, 949 24 NITRA
	OKRES LEVICKÝ	NITRIANSKY KRAJ	
ZMENA ČÍSLO	Z8-5 Z8-6 Z8-7		
OBSTARÁVATEĽ	MESTO ŽELIEZOVCE,Mestský úrad, SNP 2, 937 01 ŽELIEZOVCE		DÁTUM:
ZHOTOVITEĽ	STAPRING ,a.s.Cintorínska 9,81108 BRATISLAVA,prevádzka:Piaristická 2, NITRA		03 / 2022
STUPEŇ ÚPD	ÚZEMNÝ PLÁN MESTA		ZÁKAZKOVÉ Č.:
HLAVNÝ RIEŠITEĽ	ING. ARCH.JÁN MEZEI		21012
URBANIZMUS	ING. ARCH.JÁN MEZEI		MIERKA :
VYPRACOVAL	ING. ARCH.JÁN MEZEI		1:5000
			FORMÁT :
			2A4
NÁZOV VÝKRESU	VÝKRES VEREJNOPROSPEŠNÝCH STAVIEB		ÚPNO 06/2002 VÝKRES Č.:
			4 4b
ČASŤ/PROFESIA	URBANIZMUS		NÁVRH