



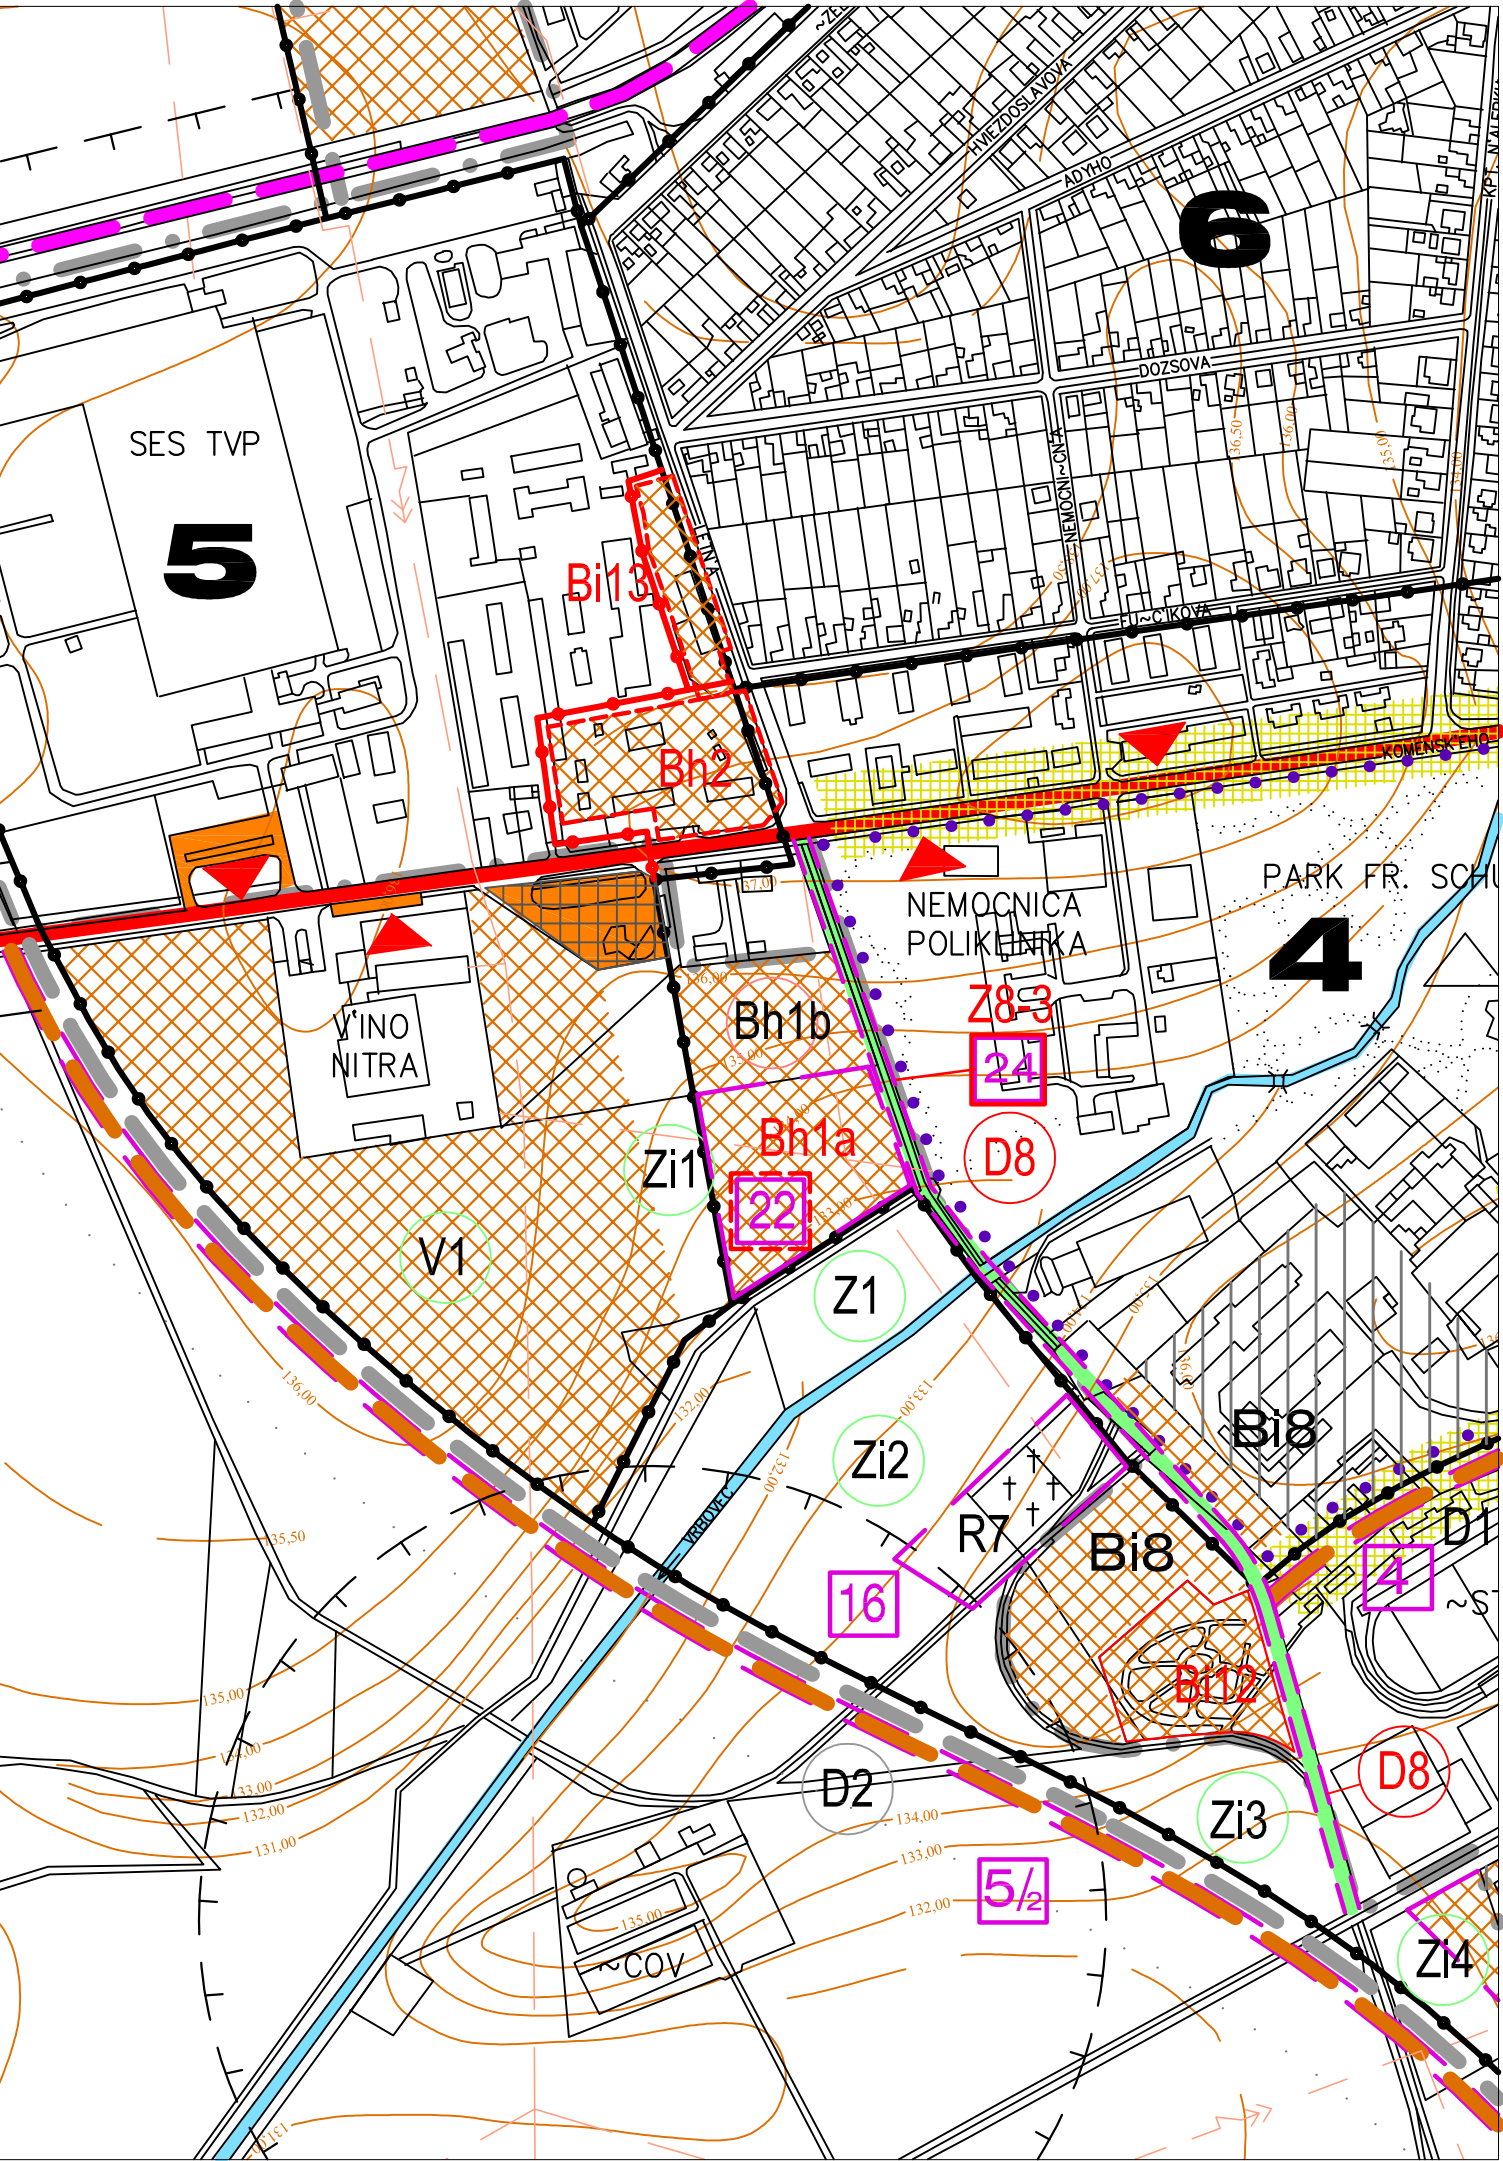

POPIS ZMIEN v ZaD č.8 NA TOMTO VÝKRESE:

Z8-3 D8 je rozšírenie miestnej komunikácie a vybudovanie IS vo FPZ4 od ulice Komenského k navrhovanej komunikácii D1 ako VPS24 s predĺžením pri Bi8 a Bi12 k ulici Gaštanová alej.
Navrhovaná šírka uličného priestoru 9 metrov. Dĺžka komunikácie 800 m.

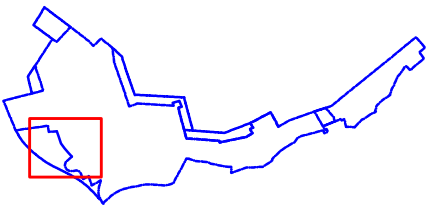

LEGENDA:

STAV	NÁVRH	VÝHLAD	
	X		OZNAČENIE ČÍSLA VPS a ČERVENÝM OBRY SOM AKO ZMENA
	Z8-3		OZNAČENIE ZaD č.8 a PORADOVÉ ČÍSLO ZMENY
			VEREJNOPROSPEŠNÉ STAVBY
			KOMUNIKÁCIE MIESTNE

POZNAMKA:

PRE VŠETKY LÍNIE ,TEXTY A PLOCHY NA TOMTO VÝKRESE , KTORÉ NIE SÚ UVEDENÉ V TEJTO LEGENDE ,
PLATÍ LEGENDA ÚZEMNÉHO PLÁNU Z ROKU 06/2002 PRÍSLUŠNÉHO VÝKRESU

SCHVAĽOVACIA DOLOŽKA

SCHVAĽOVACÍ ORGÁN :
ČÍSLO UZNESENIA :
DÁTUM SCHVÁLENIA :
ODBORNE SPOSOBILÁ OSOBA NA OBSTARANIE ÚPD:

MESTSKÉ ZASTUPITEĽSTVO ŽELIEZOVCE
-2022
-2022
ING.ARCH. GERTRÚDA ČUBOŇOVÁ

PEČIATKA A PODPIS

OPRÁVNENÁ OSOBA
ING.ONDREJ JUHÁSZ - PRIMÁTOR MESTA

NÁZOV A MIESTO	ÚZEMNÝ PLÁN MESTA ŽELIEZOVCE Zmeny a doplnky č.8/2022		 STAPRING, a.s. CINTORÍNSKA 9, 811 08 BRATISLAVA PREVÁDZKA: PIARISTICKÁ 2, 949 24 NITRA	
	OKRES LEVICKÝ	NITRIANSKY KRAJ		
ZMENA ČÍSLO	Z8-3			
OBSTARÁVATEĽ	MESTO ŽELIEZOVCE,Mestský úrad, SNP 2, 937 01 ŽELIEZOVCE			
ZHOTOVITEĽ	STAPRING ,a.s.Cintorínska 9,81108 BRATISLAVA,prevádzka:Piaristická 2, NITRA			
STUPEŇ ÚPD	ÚZEMNÝ PLÁN MESTA		DÁTUM:	03 / 2022
HLAVNÝ RIEŠITEĽ	ING. ARCH.JÁN MEZEI		ZÁKAZKOVÉ Č.:	21012
URBANIZMUS	ING. ARCH.JÁN MEZEI		MIERKA :	1:5000
VYPRACOVAL	ING. ARCH.JÁN MEZEI		FORMÁT:	2A4
NÁZOV VÝKRESU	NÁVRH DOPRAVY		ÚPNO 06/2002 VÝKRES Č.:	ZaD č.8/2022 VÝKRES Č.:
			5	5a
ČASŤ/PROFESIA	DOPRAVA		NÁVRH	