



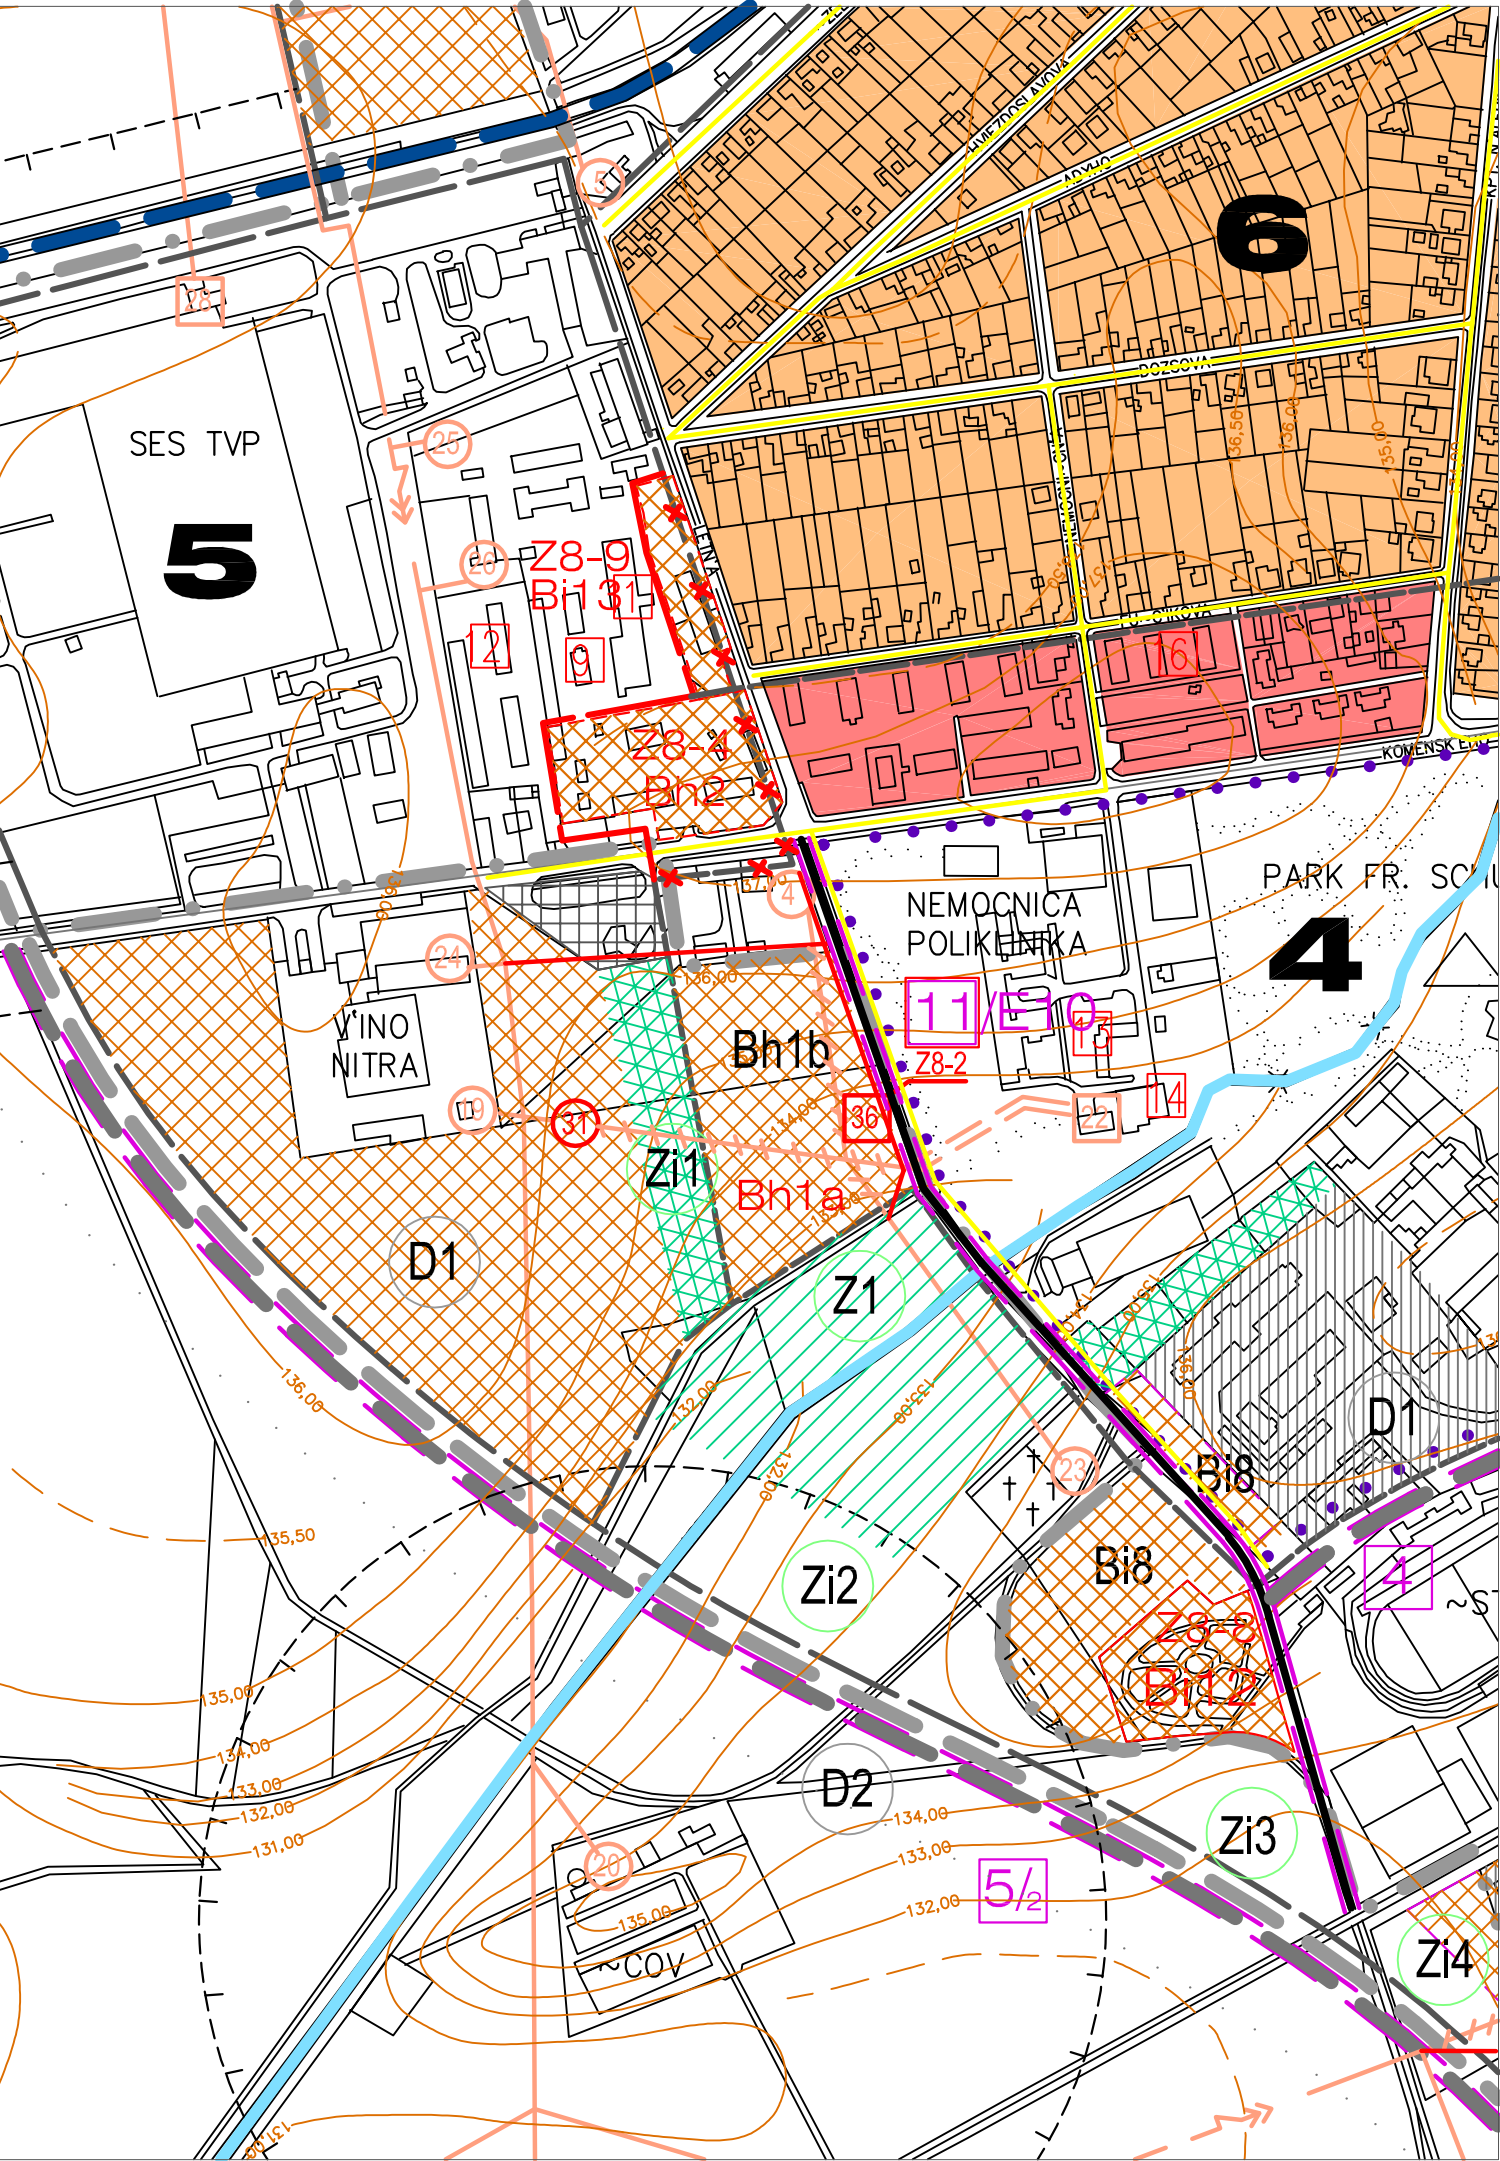

POPIS ZMIEN v ZaD č.8 NA TOMTO VÝKRESE:



Z8-2 nové TRAFO TS36 v lokalite Bh1 a FPZ4 ako plocha pre verejnoprospešnú stavbu VPS 11/E10

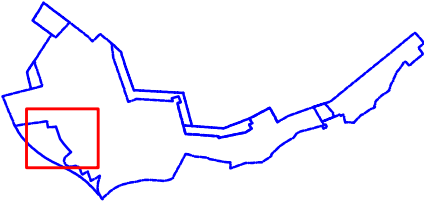

LEGENDA:
STAV

NÁVRH



VÝHLAD

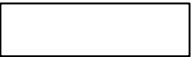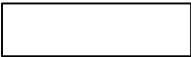

OZNAČENIE ČÍSLA VPS a ČERVENÝM OBRYSOM JEJ ZMENA





OZNAČENIE ZaD č.8 a PORADOVÉ ČÍSLO ZMENY

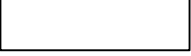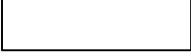

VEREJNOPROSPEŠNÉ STAVBY



22 kV KÁBELOVÉ VEDENIE

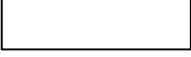 

PROJEKTOVANÁ TRAFOSTANICA KIOSKOVÁ

POZNAMKA:

PRE VŠETKY LÍNIE ,TEXTY A PLOCHY NA TOMTO VÝKRESE , KTORÉ NIE SÚ UVEDENÉ V TEJTO LEGENDE ,
PLATÍ LEGENDA ÚZEMNÉHO PLÁNU Z ROKU 06/2002 PRÍSLUŠNÉHO VÝKRESU

SCHVAĽOVACIA DOLOŽKA


PEČIATKA A PODPIS

OPRÁVNENÁ OSOBA
ING.ONDREJ JUHÁSZ - PRIMÁTOR MESTA



SCHVAĽOVACÍ ORGÁN :
ČÍSLO UZNESENIA :
DÁTUM SCHVÁLENIA :
ODBORNE SPOSOBILÁ OSOBA NA OBSTARANIE ÚPD:

MESTSKÉ ZASTUPITEĽSTVO ŽELIEZOVCE
- 2022
-2022
NG.ARCH. GERTRÚDA ČUBOŇOVÁ

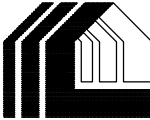NÁZOV A MIESTO	ÚZEMNÝ PLÁN MESTA ŽELIEZOVCE Zmeny a doplnky č.8/2022		 STAPRING, a.s. CINTORÍNSKA 9, 811 08 BRATISLAVA PREVÁDZKA: PIARISTICKÁ 2, 949 24 NITRA												
	OKRES LEVICKÝ	NITRIANSKY KRAJ													
ZMENA ČÍSLO	Z8-2		<table><tr><td>DÁTUM:</td><td>03 / 2022</td></tr><tr><td>ZÁKAZKOVÉ Č.:</td><td>21012</td></tr><tr><td>MIERKA :</td><td>1:5000</td></tr><tr><td>FORMÁT:</td><td>2A4</td></tr><tr><td>ÚPNO 06/2002 VÝKRES Č.:</td><td>ZaD 6.8/2022 VÝKRES Č.:</td></tr><tr><td>7</td><td>7a</td></tr></table>	DÁTUM:	03 / 2022	ZÁKAZKOVÉ Č.:	21012	MIERKA :	1:5000	FORMÁT:	2A4	ÚPNO 06/2002 VÝKRES Č.:	ZaD 6.8/2022 VÝKRES Č.:	7	7a
DÁTUM:	03 / 2022														
ZÁKAZKOVÉ Č.:	21012														
MIERKA :	1:5000														
FORMÁT:	2A4														
ÚPNO 06/2002 VÝKRES Č.:	ZaD 6.8/2022 VÝKRES Č.:														
7	7a														
OBSTARÁVATEĽ	MESTO ŽELIEZOVCE,Mestský úrad, SNP 2, 937 01 ŽELIEZOVCE														
ZHOTOVITEĽ	STAPRING ,a.s.Cintorínska 9,81108 BRATISLAVA,prevádzka:Piaristická 2, NITRA														
STUPEŇ ÚPD	ÚZEMNÝ PLÁN MESTA														
HLAVNÝ RIEŠITEĽ	ING. ARCH.JÁN MEZEI														
URBANIZMUS	ING. ARCH.JÁN MEZEI														
VYPRACOVAL	ING. ARCH.JÁN MEZEI														
NÁZOV VÝKRESU	NÁVRH ENERGETIKY		NÁVRH												
ČASŤ/PROFESIA	ENERGETIKA														