



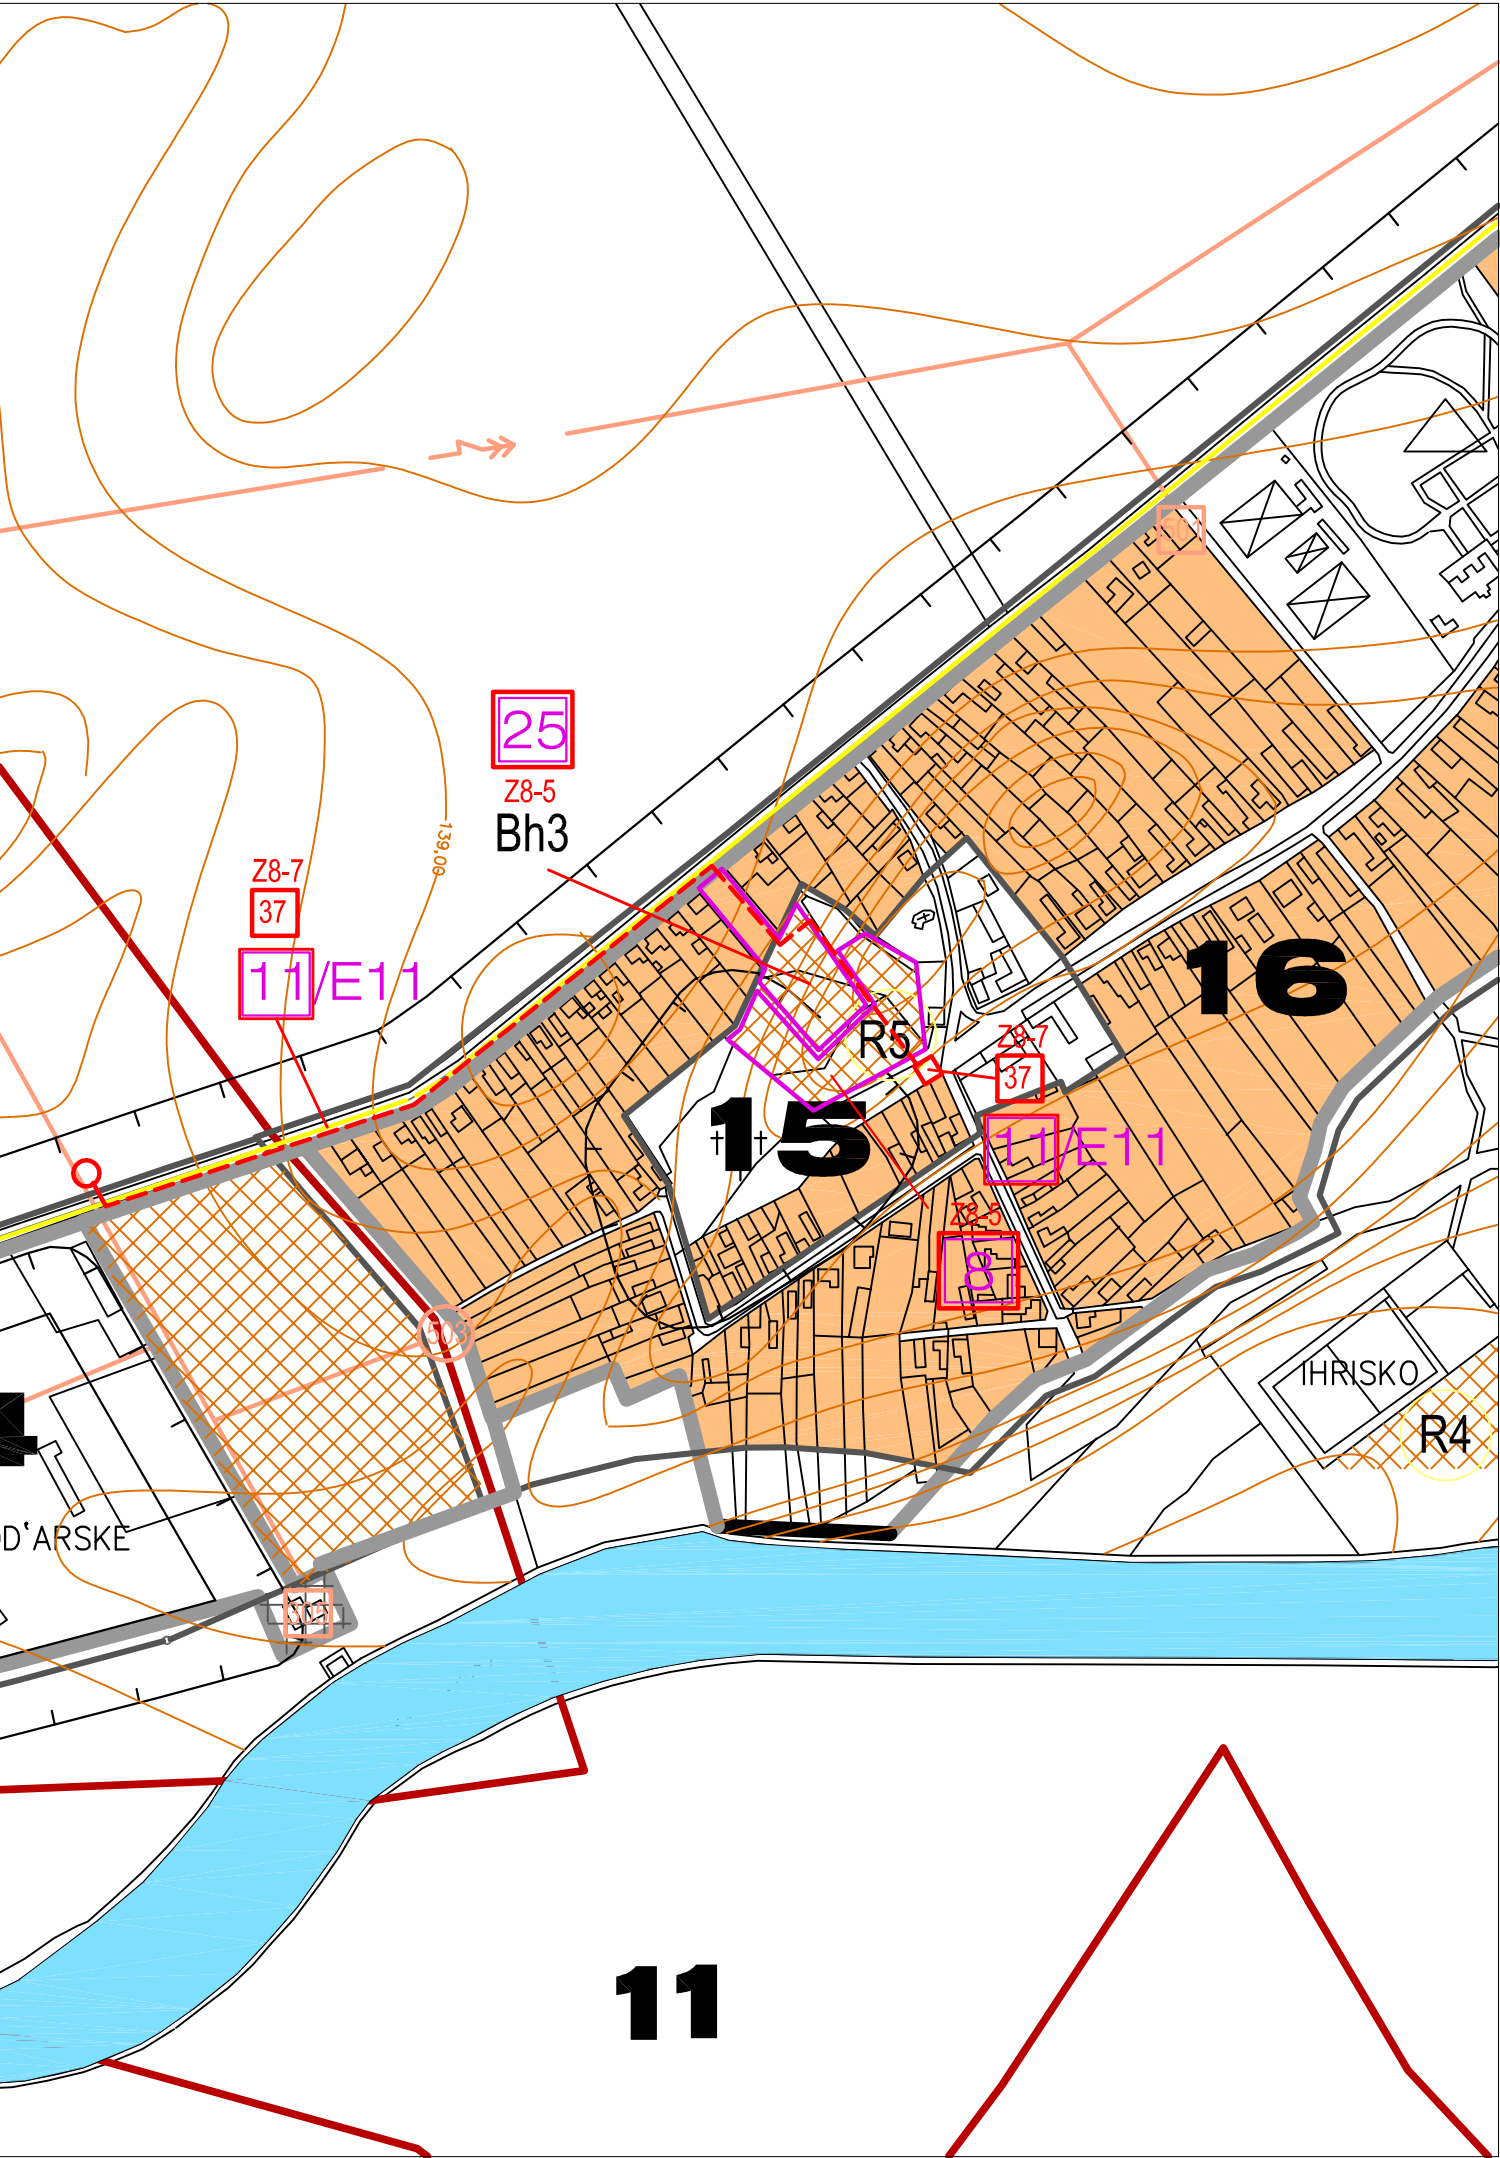

POPIS ZMIEN v ZaD č.8 NA TOMTO VÝKRESE:
Z8-7 nové TRAFO TS37 vo FPZ15 je plocha pre verejnoprospešnú stavbu VPS 11/E11 a pripojovacie podzemné VN 22KV vedenie .
Objekt trafostanice bude osadený na verejnej trávinatej ploche.

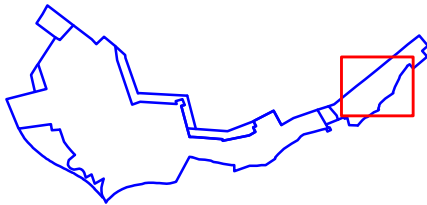

LEGENDA:	NÁVRH	VÝHLAD	
STAV			
	X		OZNAČENIE ČÍSLA VPS a ČERVENÝM OBRYSOM JEJ ZMENA
	Z8-1		OZNAČENIE ZaD č.8 a PORADOVÉ ČÍSLO ZMENY
			VEREJNOPROSPEŠNÉ STAVBY
			22 kV KÁBELOVÉ VEDENIE
	36		PROJEKTOVANÁ TRAFOSTANICA KIOSKOVÁ

POZNAMKA:
PRE VŠETKY LÍNIE ,TEXTY A PLOCHY NA TOMTO VÝKRESE ,KTORÉ NIE SÚ UVEDENÉ V TEJTO LEGENDE ,
PLATÍ LEGENDA ÚZEMNÉHO PLÁNU Z ROKU 06/2002 PRISLUŠNÉHO VÝKRESU

SCHVAĽOVACIA DOLOŽKA	PEČIATKA A PODPIS
	OPRÁVNENÁ OSOBA ING.ONDREJ JUHÁSZ - PRIMÁTOR MESTA
SCHVAĽOVACÍ ORGÁN :	MESTSKÉ ZASTUPITELSTVO ŽELIEZOVCE
ČÍSLO UZNESENIA :	- 2022
DÁTUM SCHVÁLENIA :	-2022
ODBORNE SPOSOBILÁ OSOBA NA OBSTARANIE ÚPD:	NG.ARCH. GERTRÚDA ČUBOŇOVÁ

NÁZOV A Miesto	ÚZEMNÝ PLÁN MESTA ŽELIEZOVCE Zmeny a doplnky č.8/2022	 STAPRING , a.s. CINTORÍNSKA 9, 811 08 BRATISLAVA PREVÁDZKA: PIARISTICKÁ 2, 949 24 NITRA	
	OKRES LEVICKÝ NITRIANSKY KRAJ		
ZMENA ČÍSLO	Z8-7		
OBSTARÁVATEĽ	MESTO ŽELIEZOVCE, Mestský úrad, SNP 2, 937 01 ŽELIEZOVCE	DÁTUM:	03 / 2022
ZHOTOVITEĽ	STAPRING ,a.s.Cintorínska 9,81108 BRATISLAVA,prevádzka: Piaristická 2, NITRA	ZÁKAZKOVÉ Č.:	21012
STUPEŇ ÚPD	ÚZEMNÝ PLÁN MESTA	MIERKA :	1:5000
HLAVNÝ RIEŠITEĽ	ING. ARCH.JÁN MEZEI	FORMÁT :	2A4
URBANIZMUS	ING. ARCH.JÁN MEZEI	ÚPNO 06/2002 VÝKRES Č.:	7
VYPRACOVAL	ING. ARCH.JÁN MEZEI	ZaD č.8/2022 VÝKRES Č.:	7b
NÁZOV VÝKRESU	NÁVRH ENERGETIKY		
ČASŤ/PROFESIA	ENERGETIKA		NÁVRH