




ÚZEMNÝ PLÁN OBCE TRNAVÁ HORA ZMENY A DOPLNKY č.1

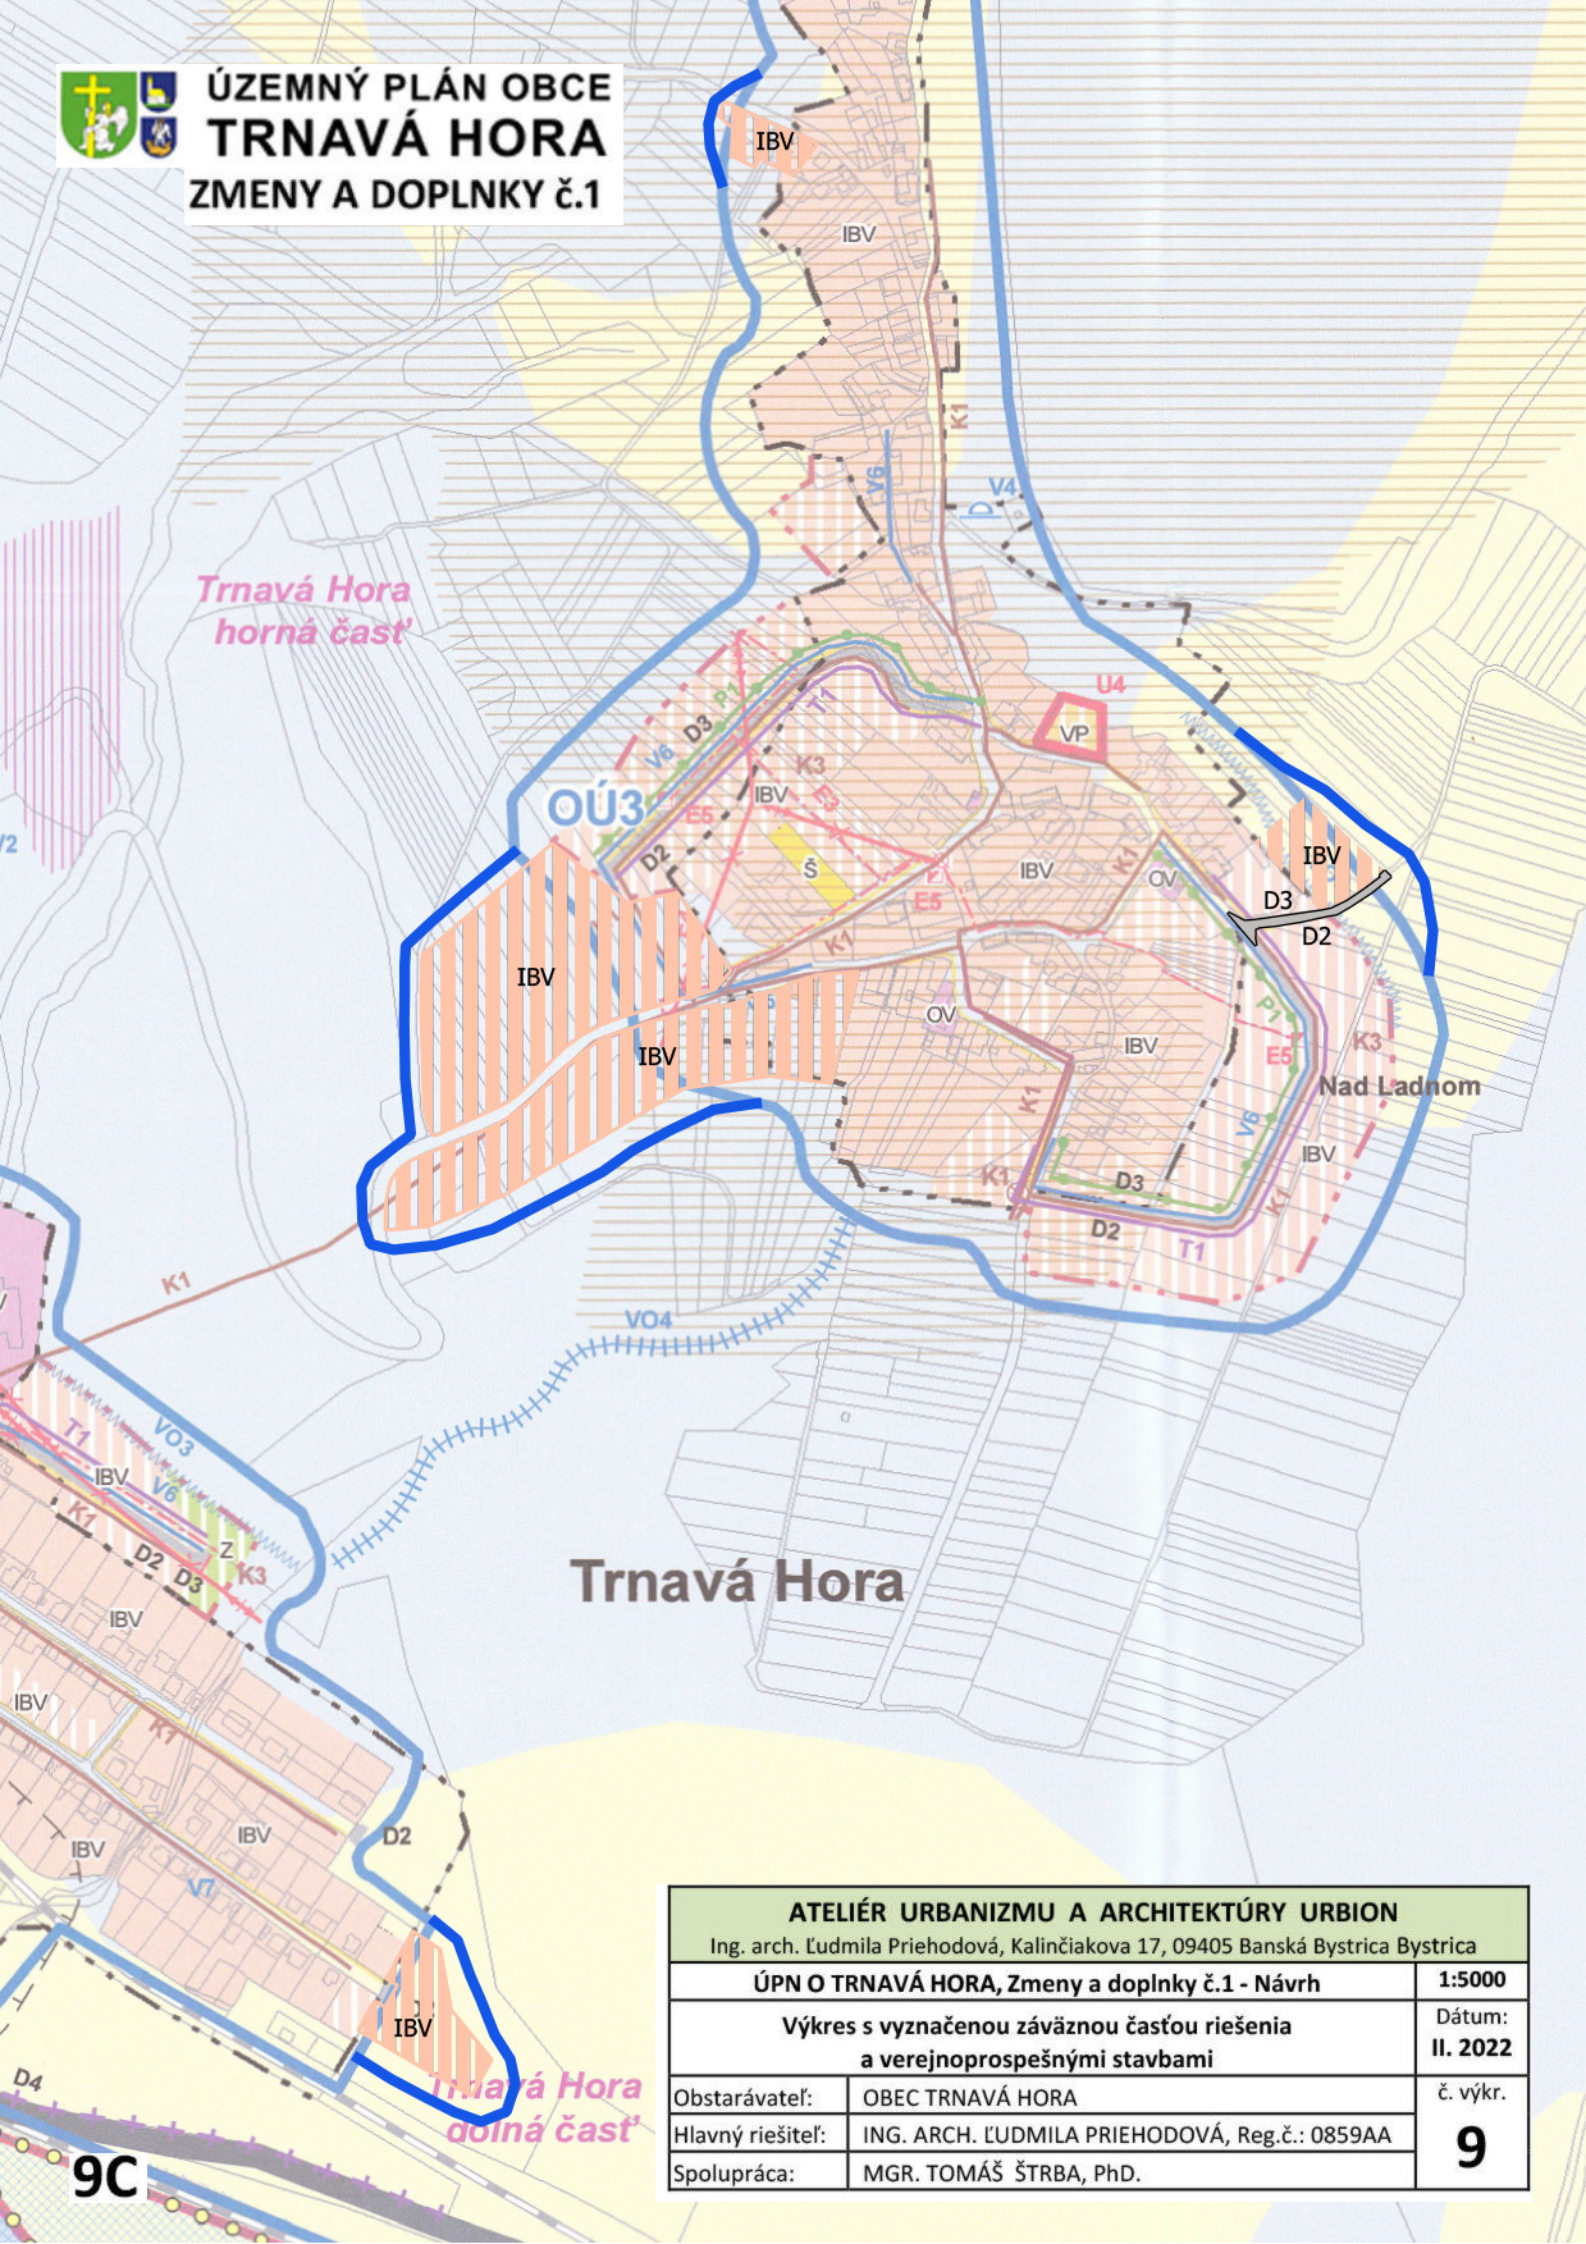

Trnava Hora

ATELIÉR URBANIZMU A ARCHITEKTÚRY URBION

Ing. arch. Ľudmila Priehodová, Kalinčiakova 17, 09405 Banská Bystrica Bystrica

ÚPN O TRNAVÁ HORA, Zmeny a doplnky č.1 - Návrh

1:5000

Výkres s vyznačenou záväznou časťou riešenia
a verejnoprospešnými stavbami

Dátum:
II. 2022

Obstarávateľ: OBEC TRNAVÁ HORA

č. výkr.

Hlavný riešiteľ: ING. ARCH. ĽUDMILA PRIEHODOVÁ, Reg.č.: 0859AA

9

Spolupráca: MGR. TOMÁŠ ŠTRBA, PhD.