




ÚZEMNÝ PLÁN OBCE TRNAVÁ HORA ZMENY A DOPLNKY č.1

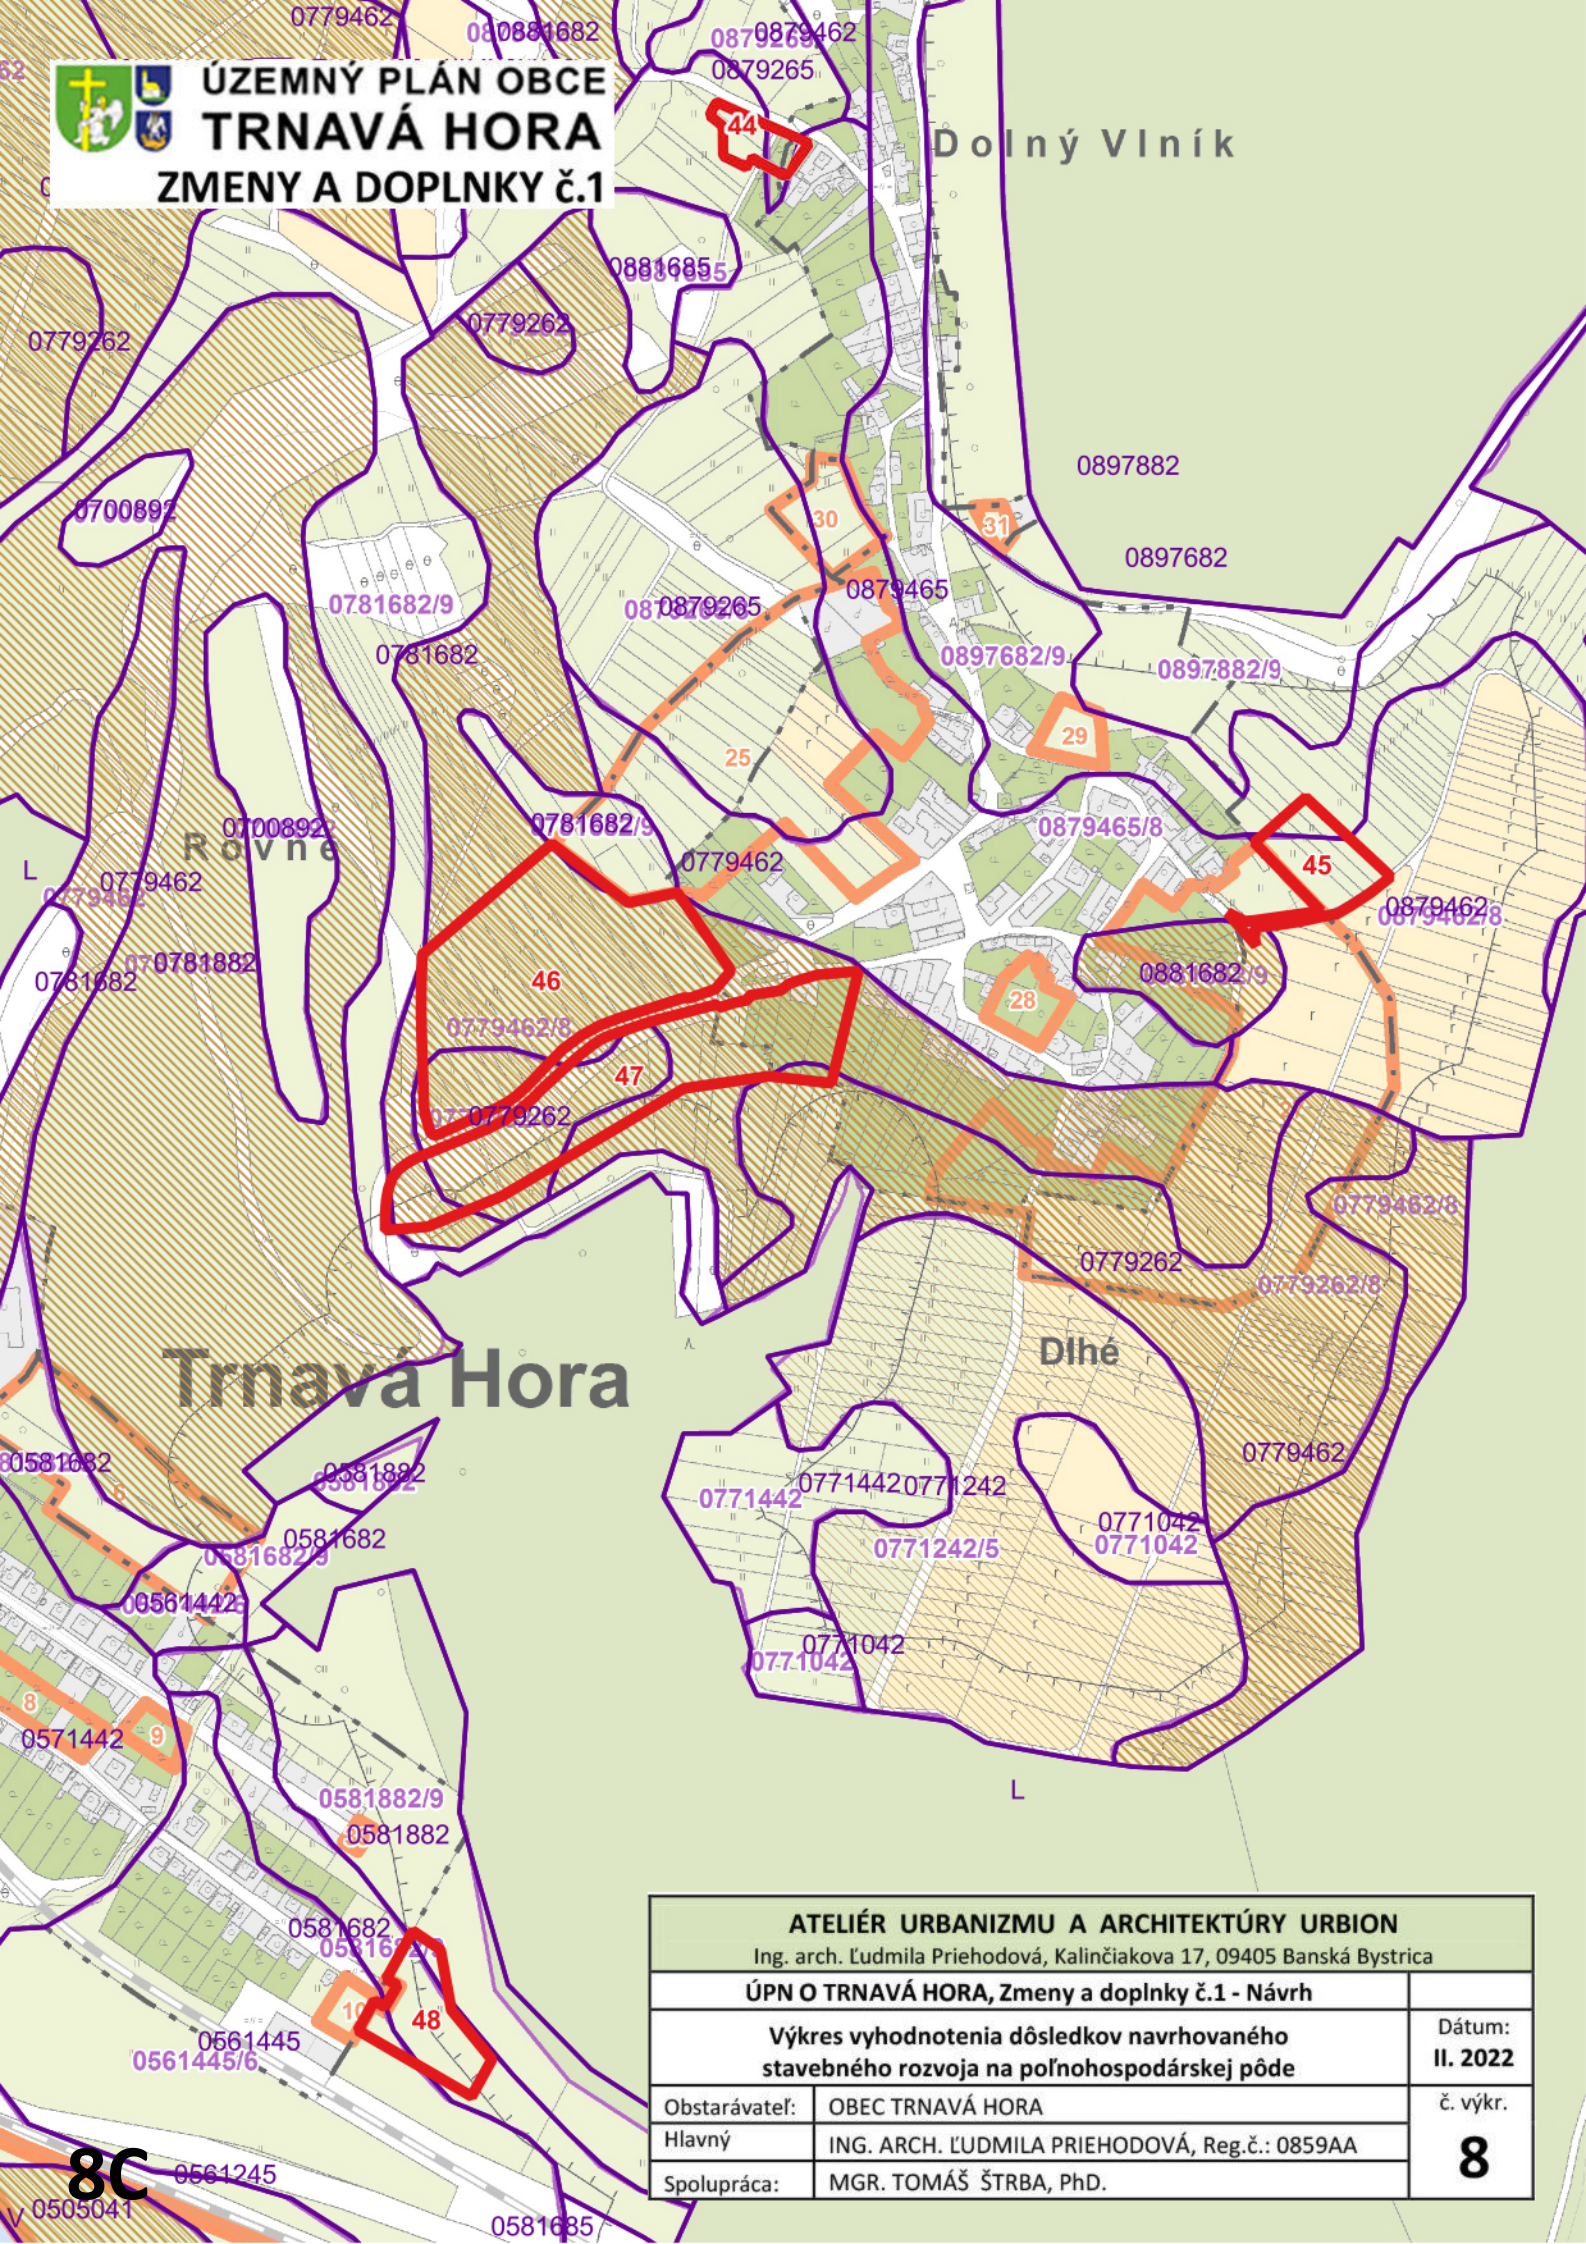

ATELIÉR URBANIZMU A ARCHITEKTÚRY URBION Ing. arch. Ľudmila Priehodová, Kalinčiakova 17, 09405 Banská Bystrica		
ÚPN O TRNAVÁ HORA, Zmeny a doplnky č.1 - Návrh		
Výkres vyhodnotenia dôsledkov navrhovaného stavebného rozvoja na poľnohospodárskej pôde		Dátum: II. 2022
Obstarávateľ:	OBEC TRNAVÁ HORA	č. výkr.
Hlavný	ING. ARCH. ĽUDMILA PRIEHOVÁ, Reg.č.: 0859AA	8
Spolupráca:	MGR. TOMÁŠ ŠTRBA, PhD.	