
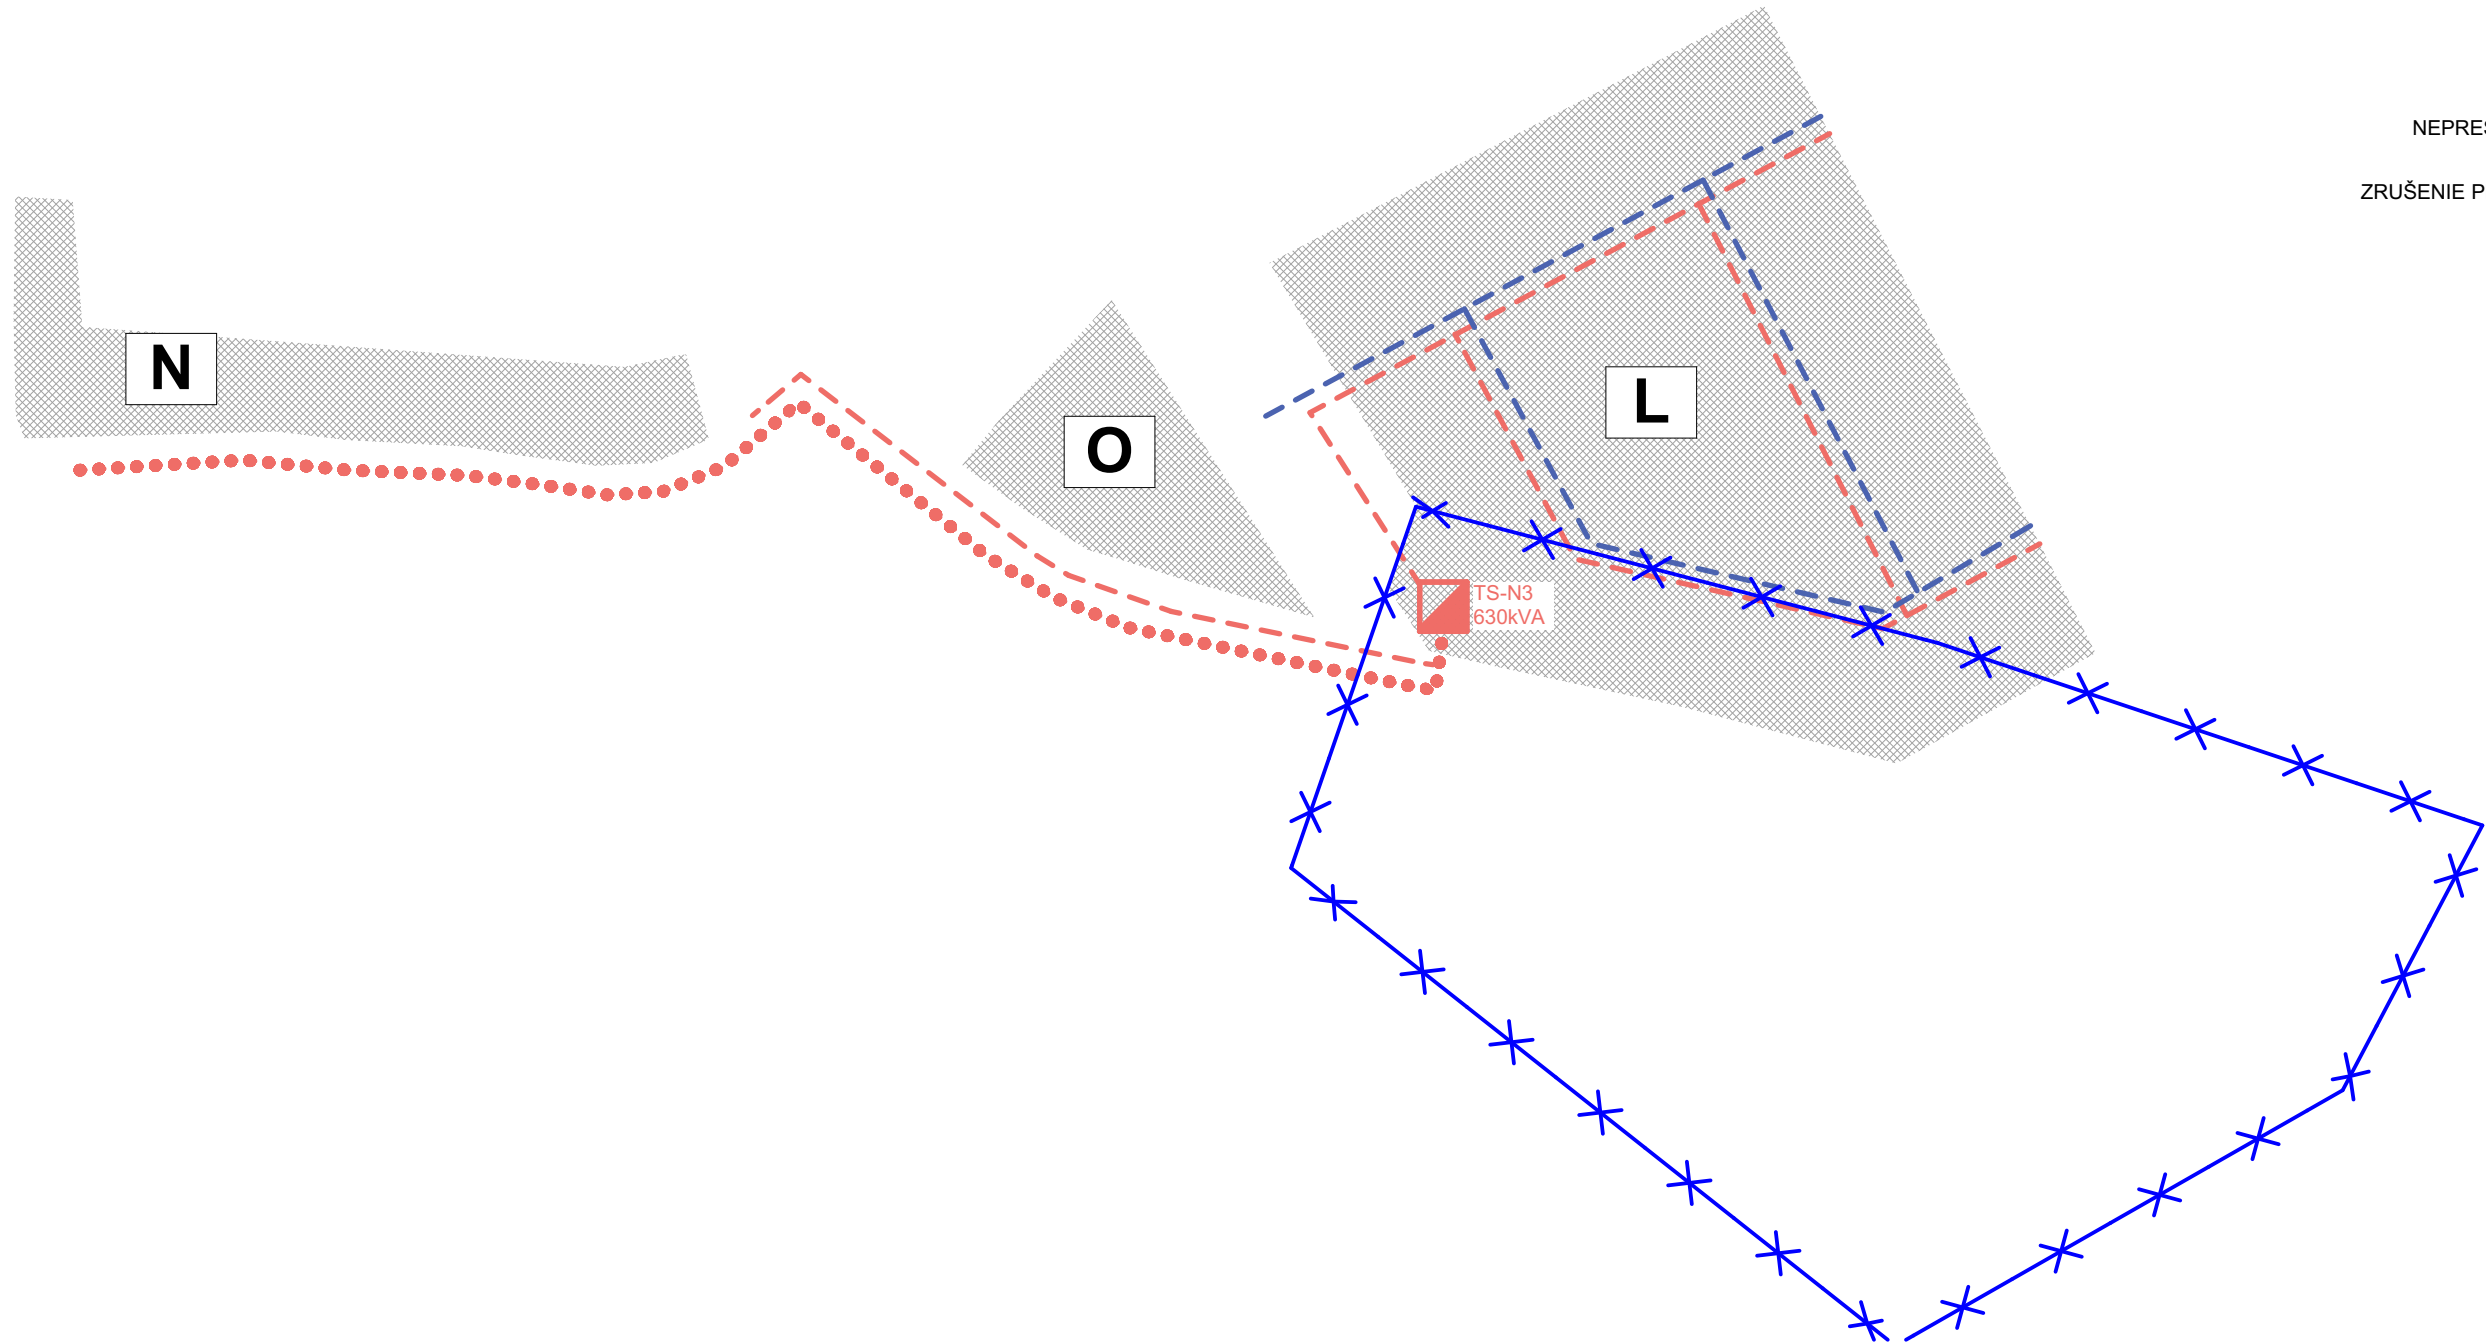


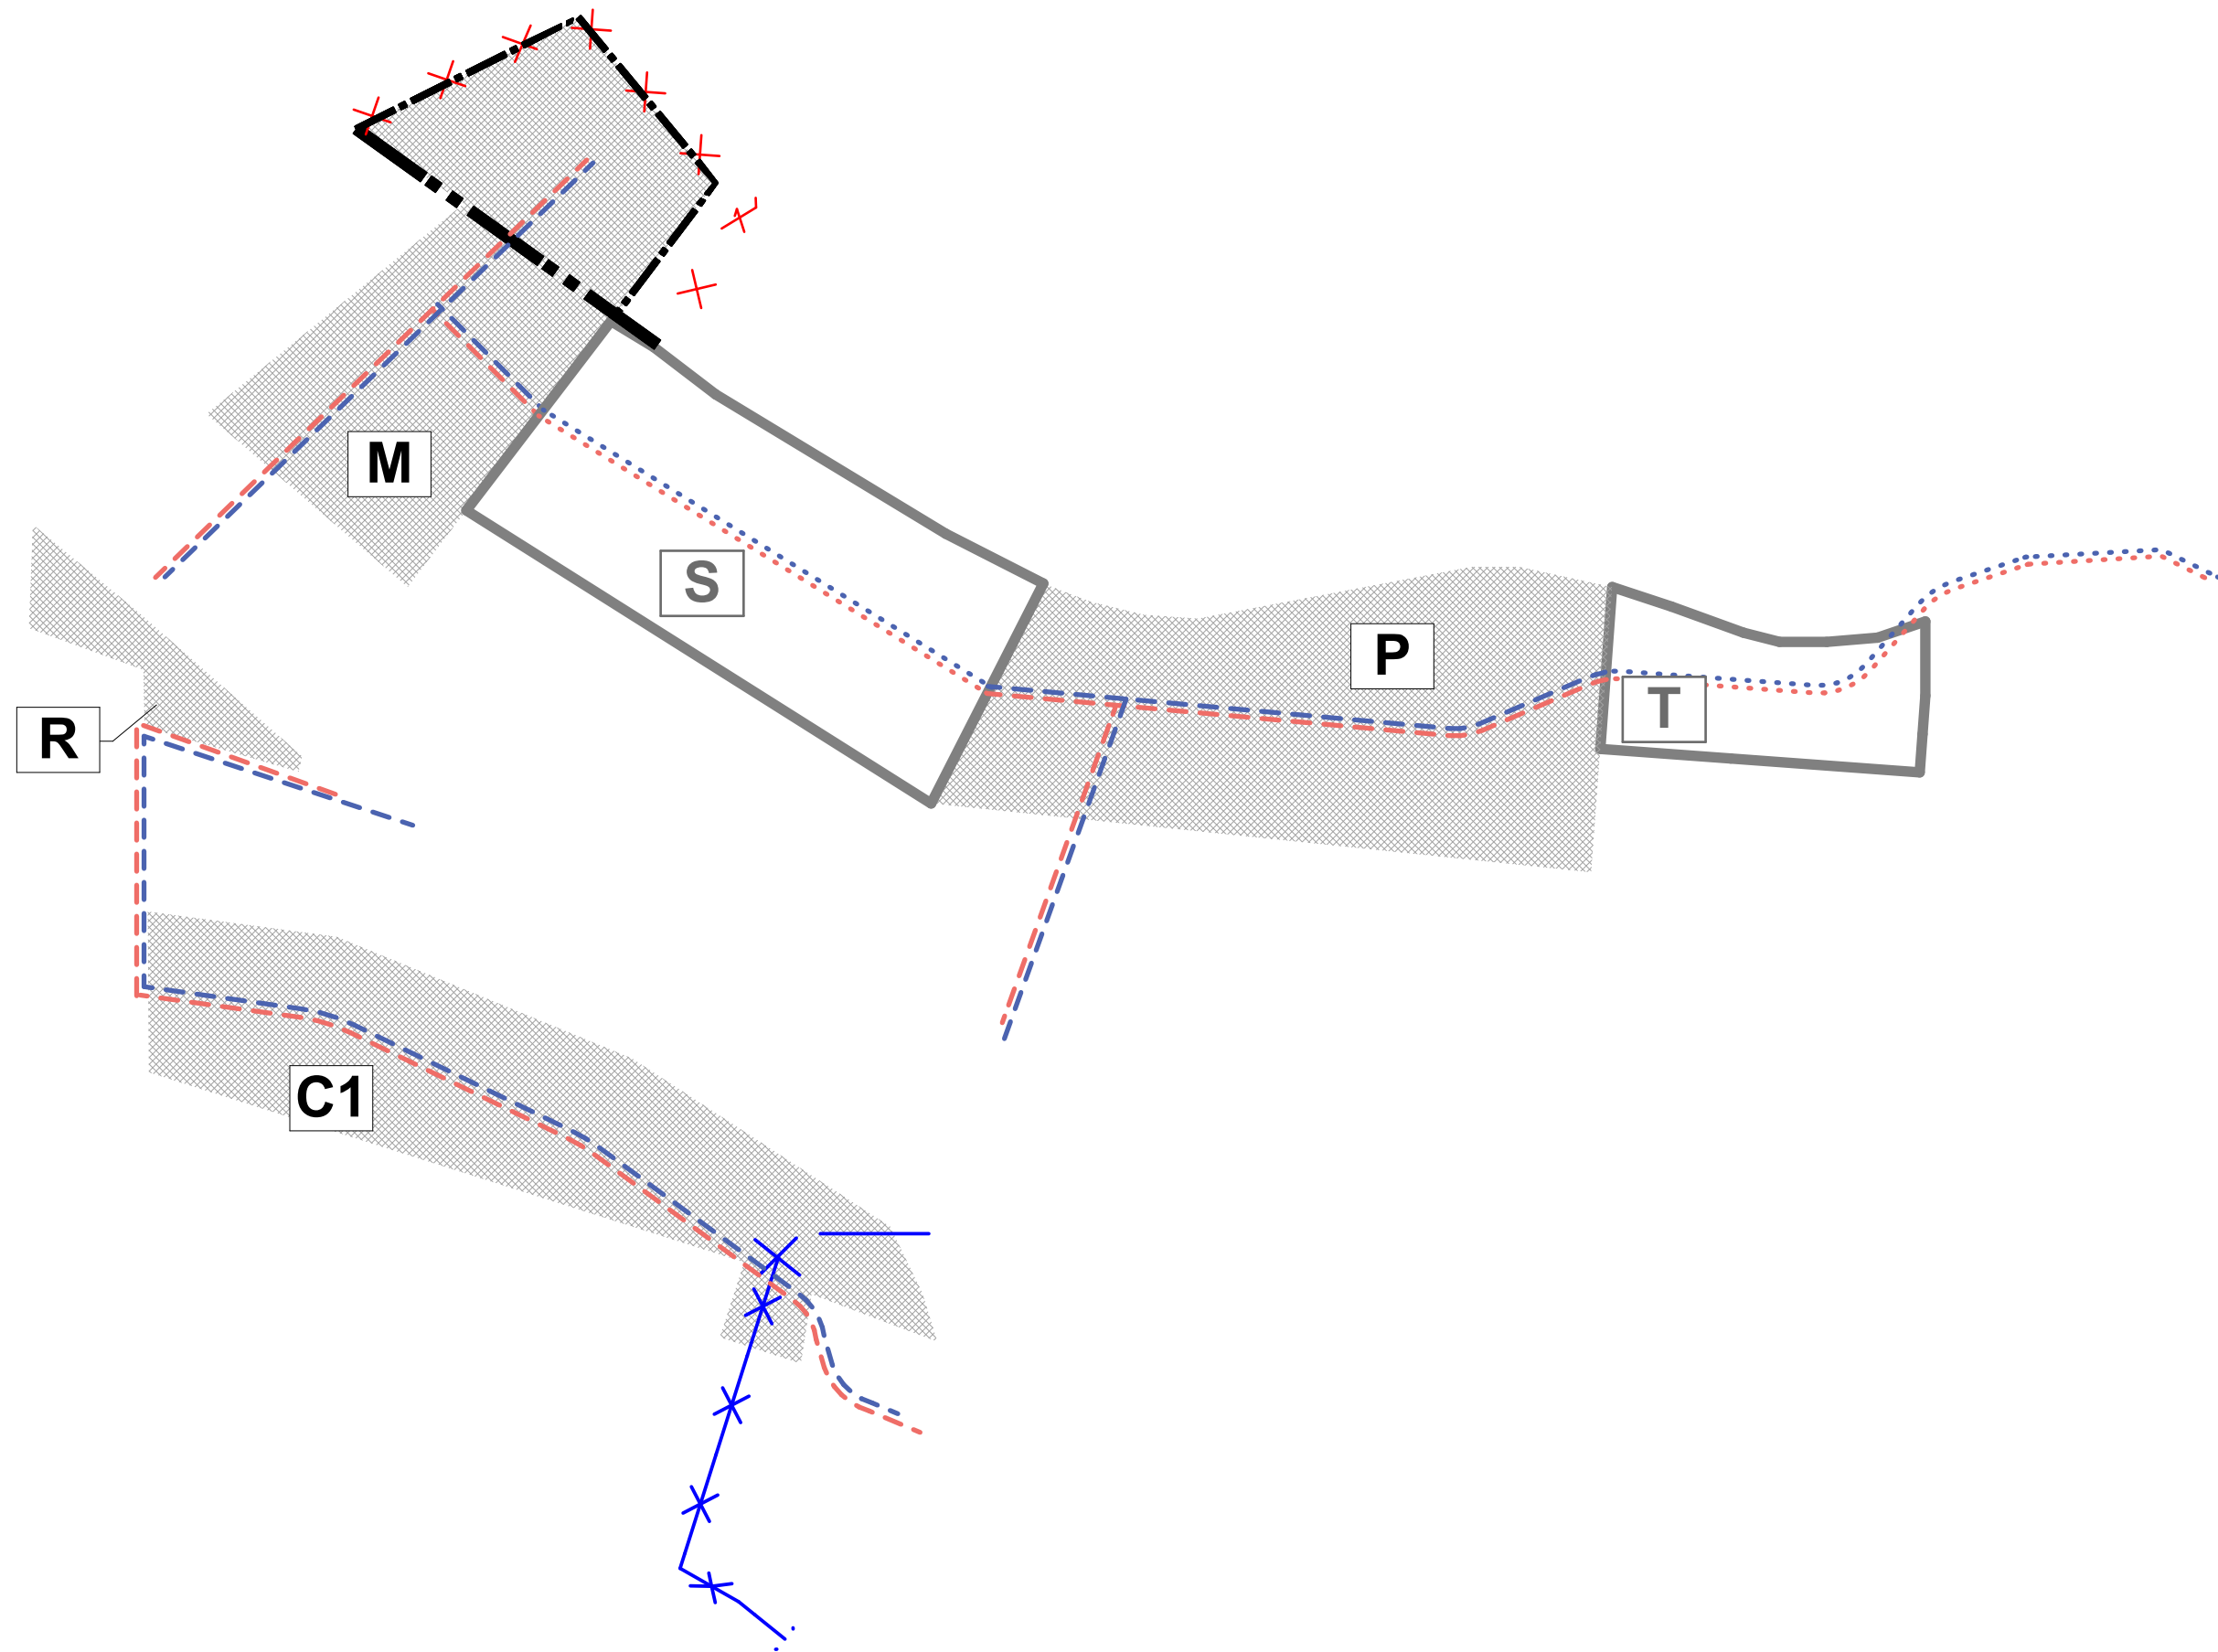

LEGENDA

STAV NÁVRH

Miestne telef. vedenie - zemné		
Trafost. stĺžiarov/kiosk/prevod do zeme		
EL. vedenie 0,4 kV - zemné		
Elektrické vedenie 22 kV-vzdušné /podzemné		

Rozšírenie zastavaného územia obce		
Hranica zastavaného územia obce k 11.9.90		

Nové rozvojové plochy		
Nepresne zakreslená hranica z.ú.		
Zrušenie plošných a líniových prvkov		

LEGENDA - VÝHLAD

VÝHLAD

Obytné územie - rodinné domy




Označenie rozvojovej lokality




EL. vedenie 0,4kV - zemné



Miestne tel. vedenie - zemné

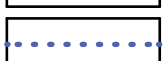

S

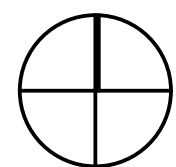

ÚZEMNÝ PLÁN OBCE VEĽKÉ KRŠTEŇANY

Zmeny a doplnky č.1

Návrh

Trenčiansky kraj

okres Partizánske

ELEKTRIFIKÁCIA, KOMUNIKÁCIE

OBSTARÁVATEĽ: obec Veľké Kršteňany

SPRACOVATEĽIA: K2 ateliér s.r.o.

Ing. Arch. Rastislav Kočajda

Ing. Arch. Miroslava Kočajdová

Ing. Lucia Ďuračková



MIERKA Č.V.

1:2000

ĎATUM

10/2022

5