
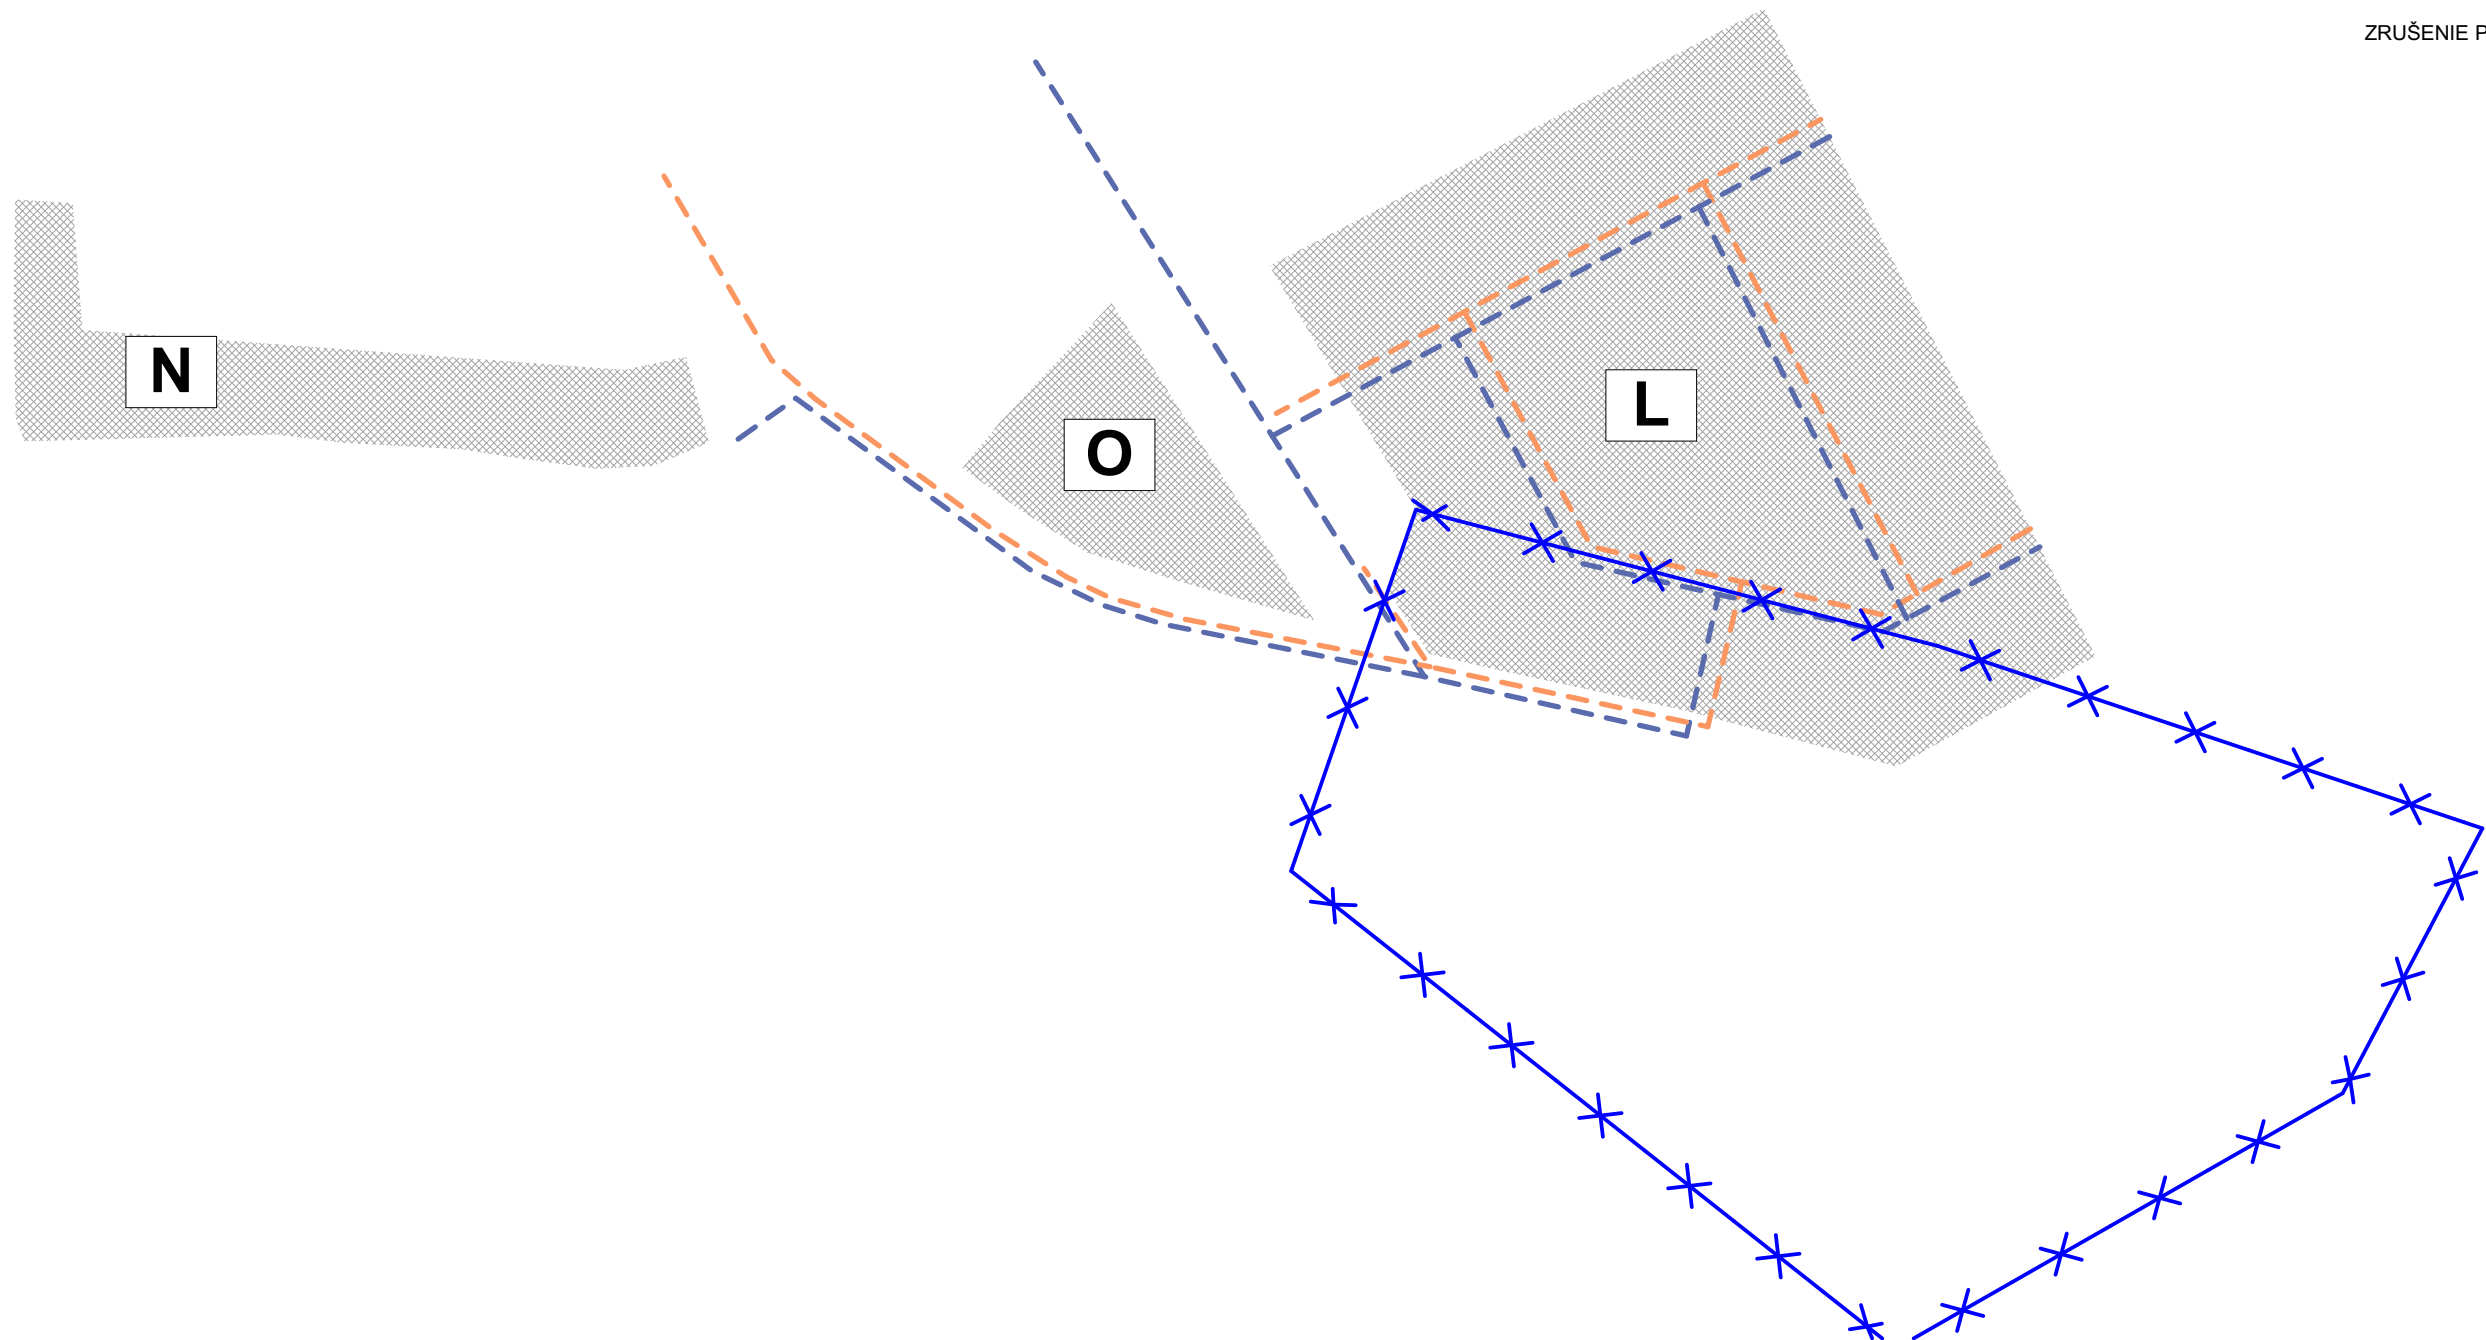


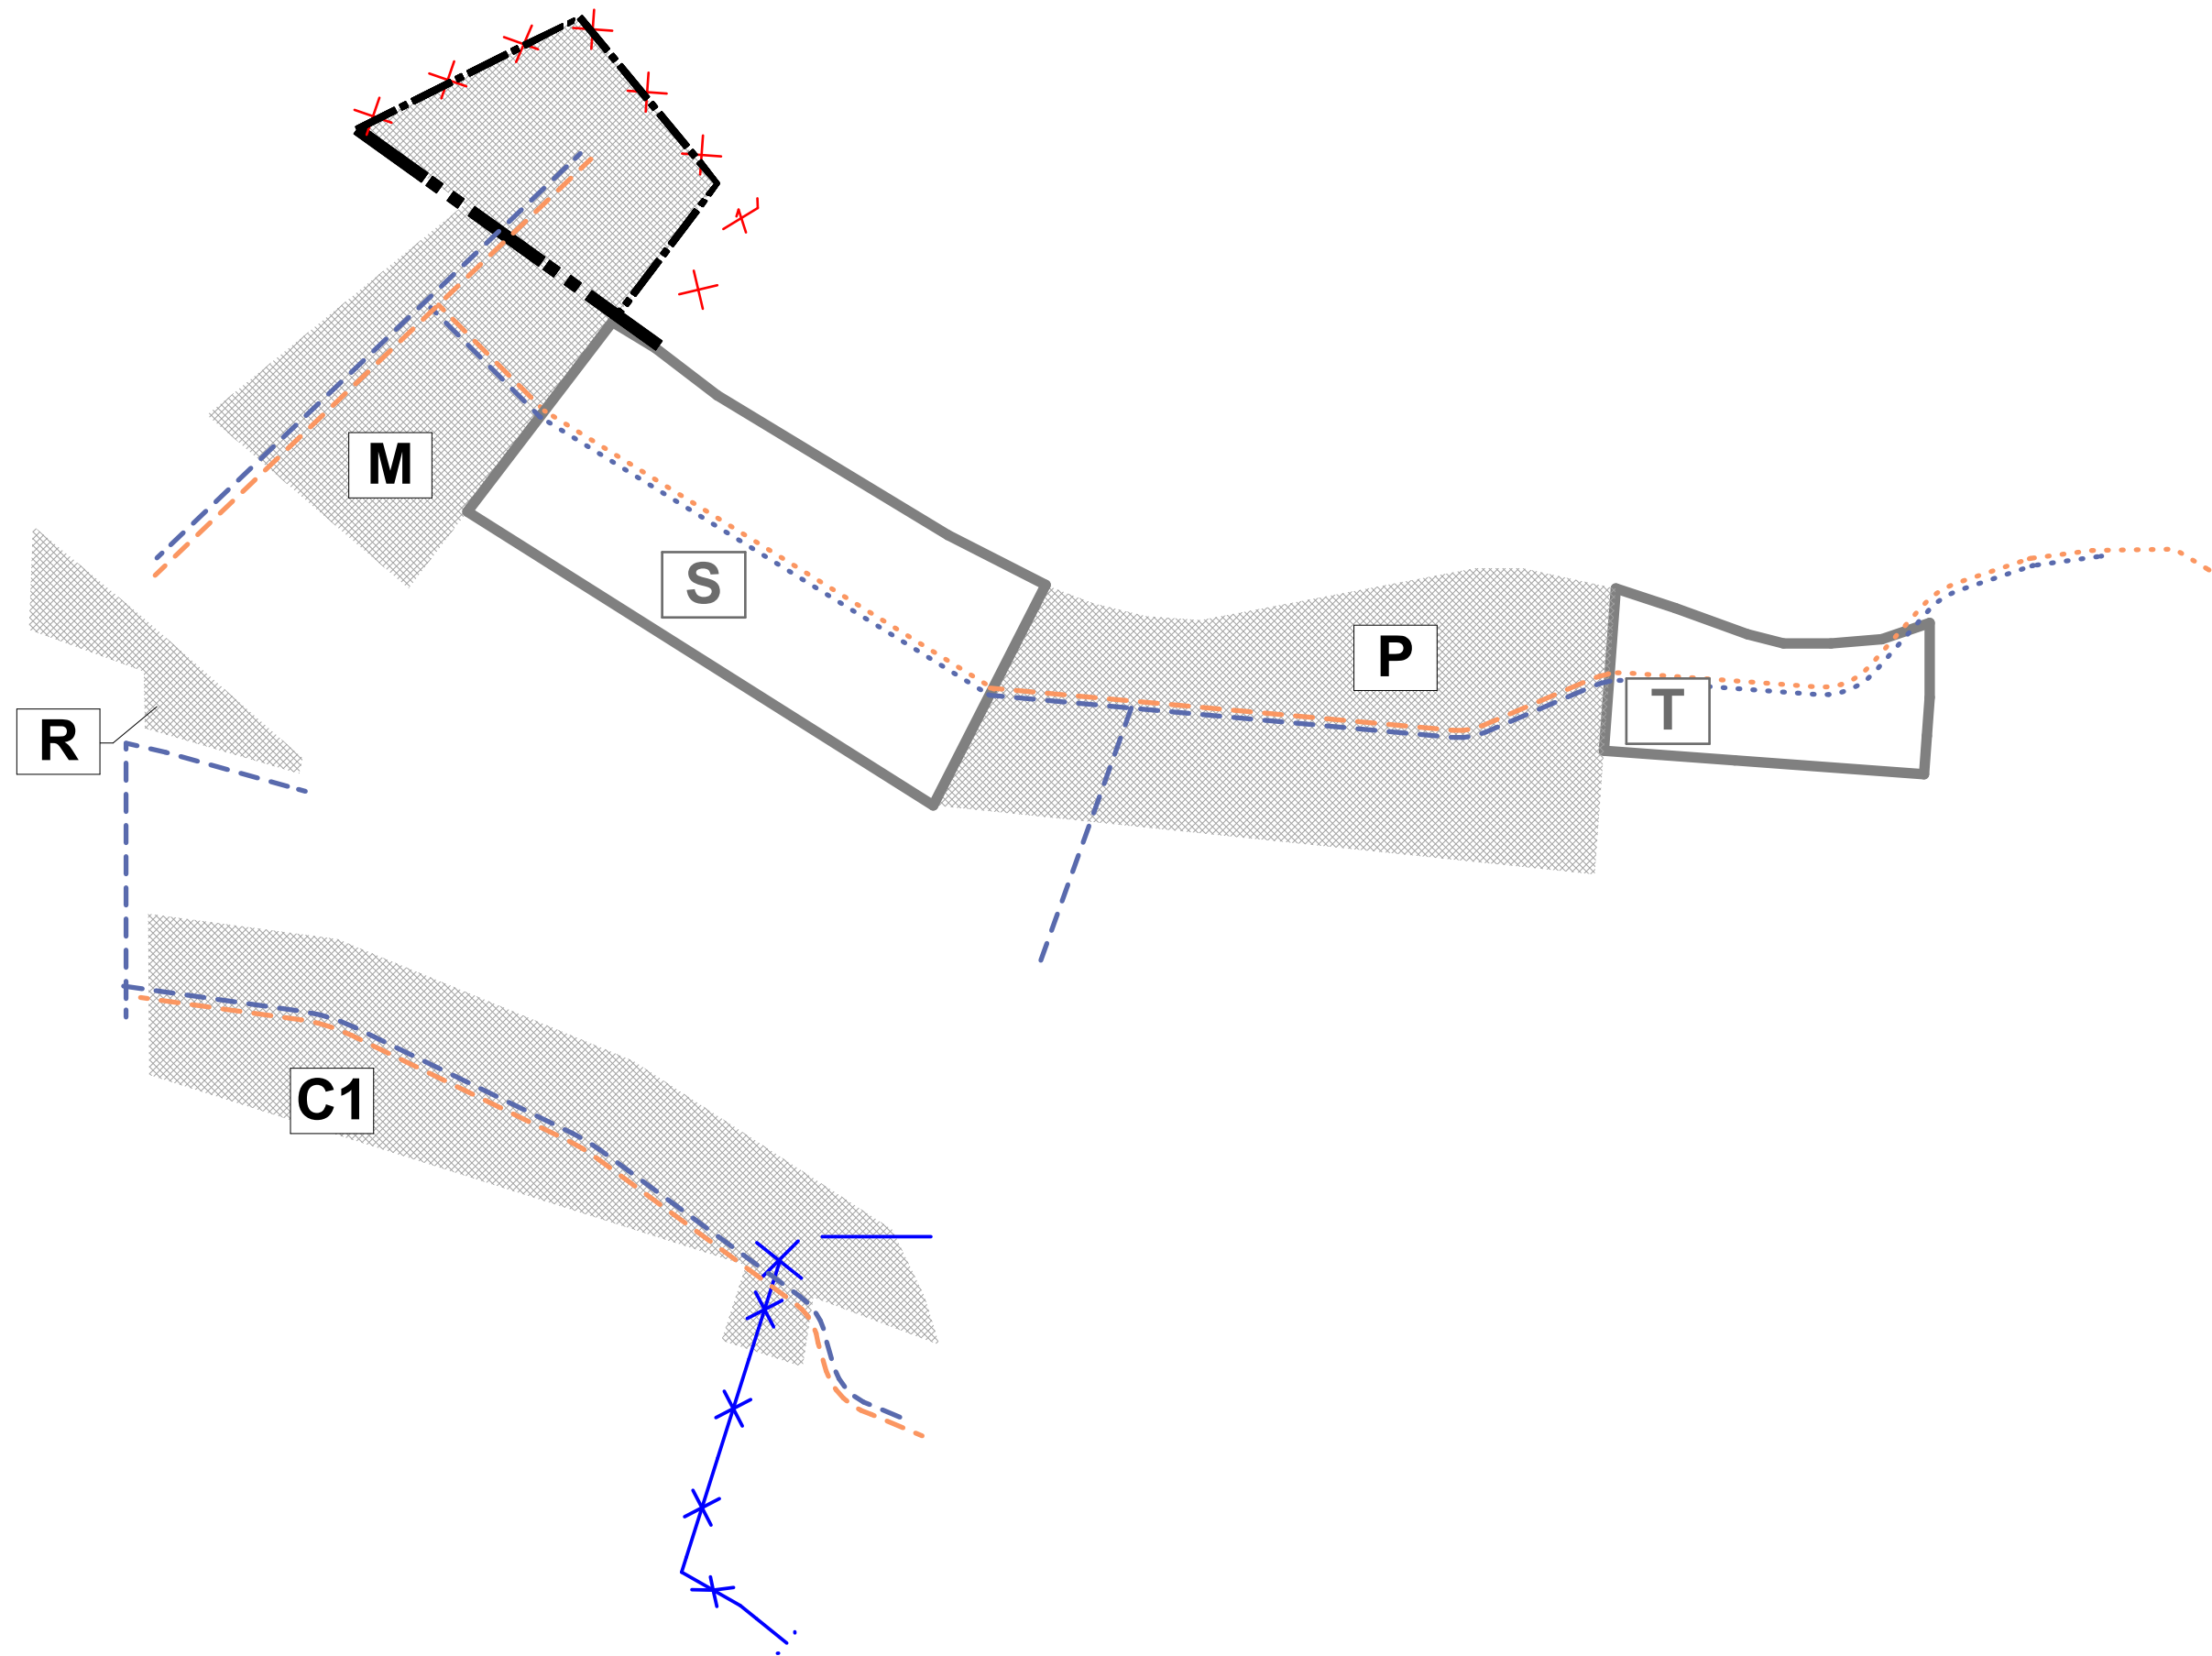


LEGENDA			
		STAV	NÁVRH
VODOVOD	-		
KANALIZÁCIA	-		

ROZŠÍRENIE ZASTAVANÉHO ÚZEMIA OBCE	-		
HRANICA ZASTAVANÉHO ÚZEMIA OBCE K 11.1990	-		

NOVÉ ROZVOJOVÉ PLOCHY	-		
NEPRESNĚ ZAKRESLENÁ HRANICA Z.Ú.	-		
ZRUŠENIE PLOŠNÝCH A LÍNIOVÝCH PRVKOV	-		

LEGENDA - VÝHLAD		VÝHLAD
OBYTNÉ ÚZEMIE - RODINNÉ DOMY	-	
OZNAČENIE ROZVOJOVEJ LOKALITY	-	
VODOVOD	-	
KANALIZÁCIA	-	

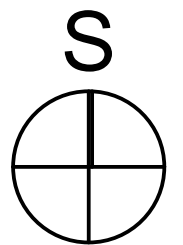

ÚZEMNÝ PLÁN OBCE VEĽKÉ KRŠTEŇANY

Zmeny a doplnky č.1

Návrh

Trenčiansky kraj okres Partizánske

VODNÉ HOSPODÁRSTVO

OBSTARÁVATEĽ: obec Veľké Kršteňany

SPRACOVATEĽIA: K2 ateliér s.r.o.

Ing. Arch. Rastislav Kočajda

Ing. Arch. Miroslava Kočajdová

Ing. Lucia Ďuračková



MIERKA
1:2000
Č.V.
7
DATUM
10/2022