
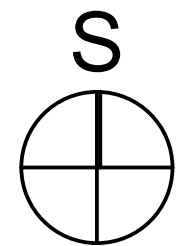


ROZVOJOVÉ LOKALITY -		A-K	S
NR. ZASTAV. ÚZ. OBCE K 111990-	---	---	
HR. KATASTRÁLNEHO ÚZEMIA -	---		
HRANICA ROZVOJOVEJ LOKALITY			
NEPRESNE ZAKRESLENÁ HRANICA Z.Ú.		X X	

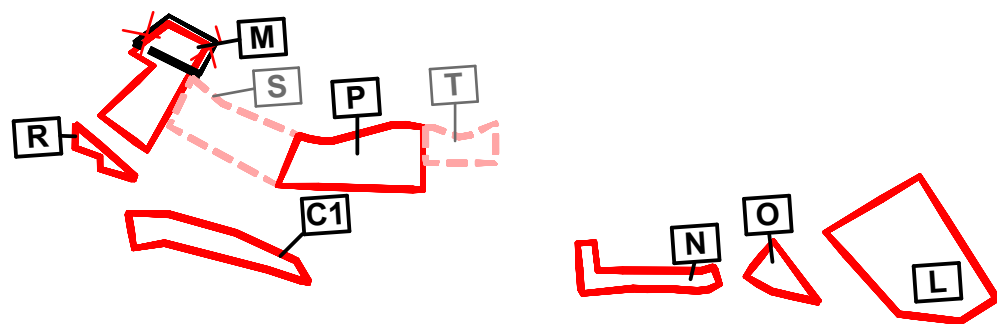

16 - VYBUDOVANIE A REKONŠTRUKCIA CYKLOTURISTICKÝCH CHOD

ÚZEMNÝ PLÁN OBCE VEĽKÉ KRŠTEŇANY

Zmeny a doplnky č.1

Trenčiansky kraj

okres Partizánske

PERSPEKTÍVNE POUŽITIE PPLF NA NEPOĽN.ÚČELY

OBSTARÁVATEĽ: obec Veľké Kršteňany

SPRACOVATEĽIA: K2 ateliér s.r.o

Ing. Arch. Rastislav Kočajda

Ing. Arch. Miroslava Kočajdová

Ing. Lucia Ďuračková

Návrh

MIERKA 1:10000

DÁTUM 10/2022

Č.V. 8