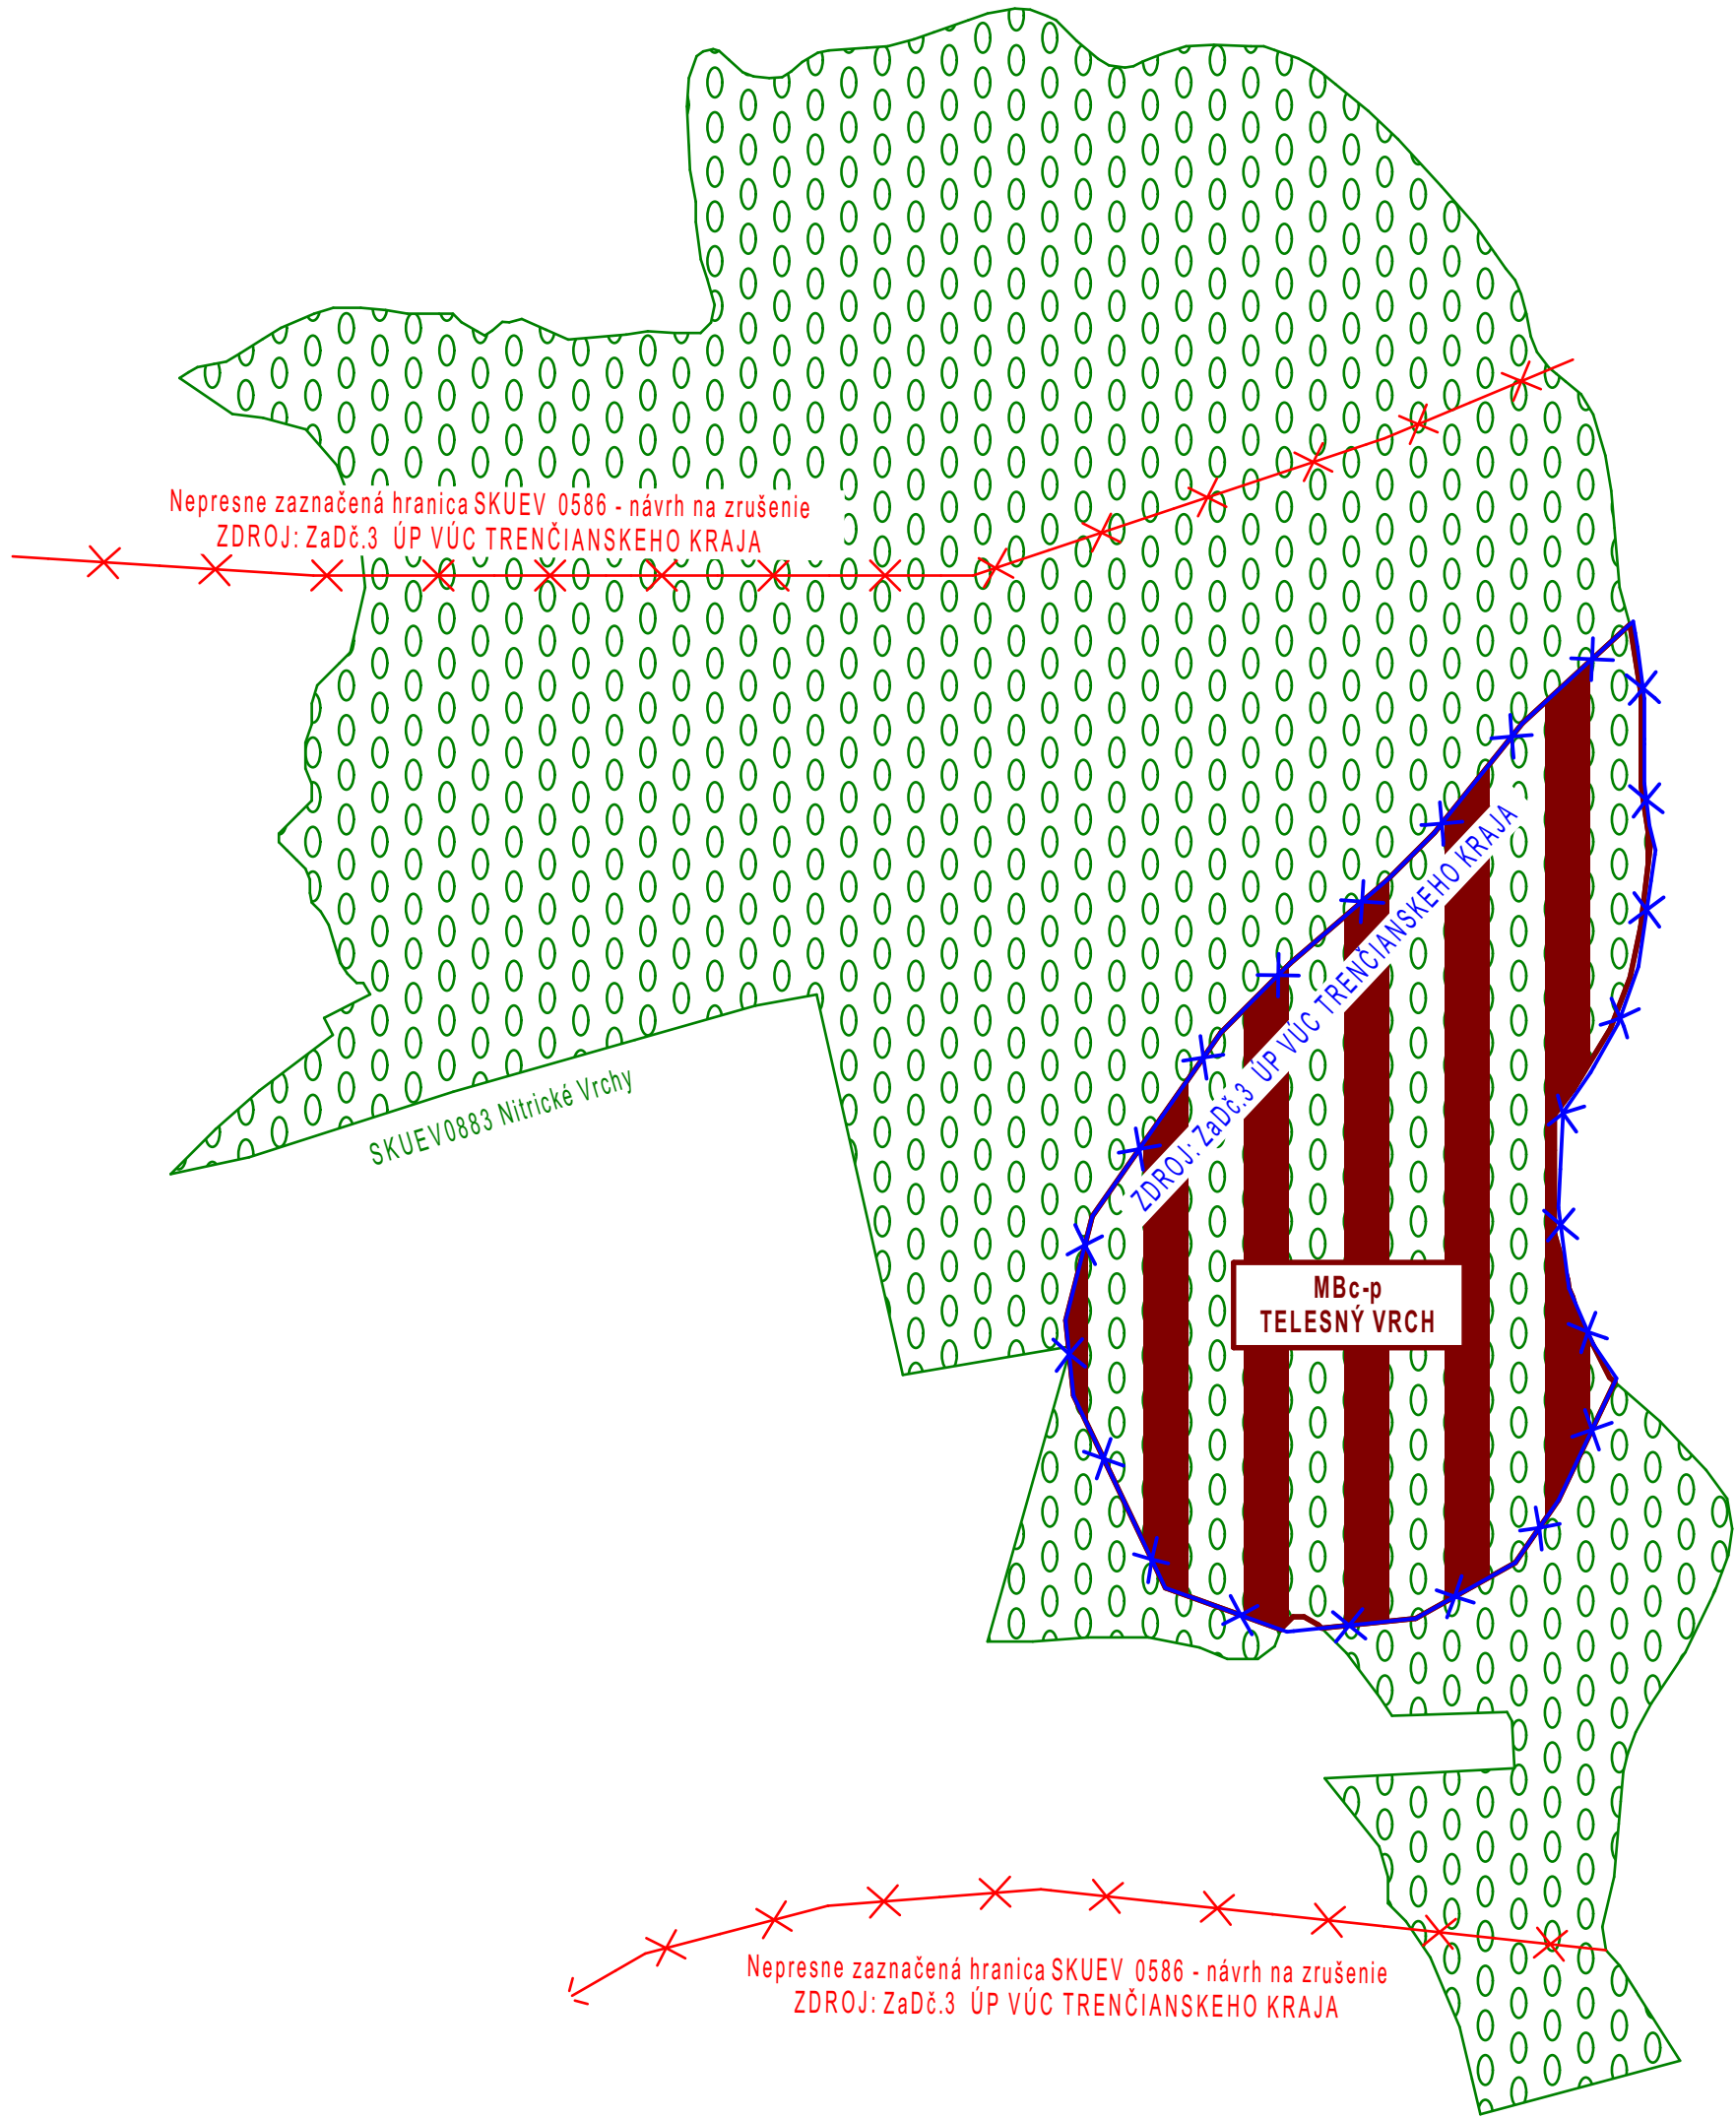
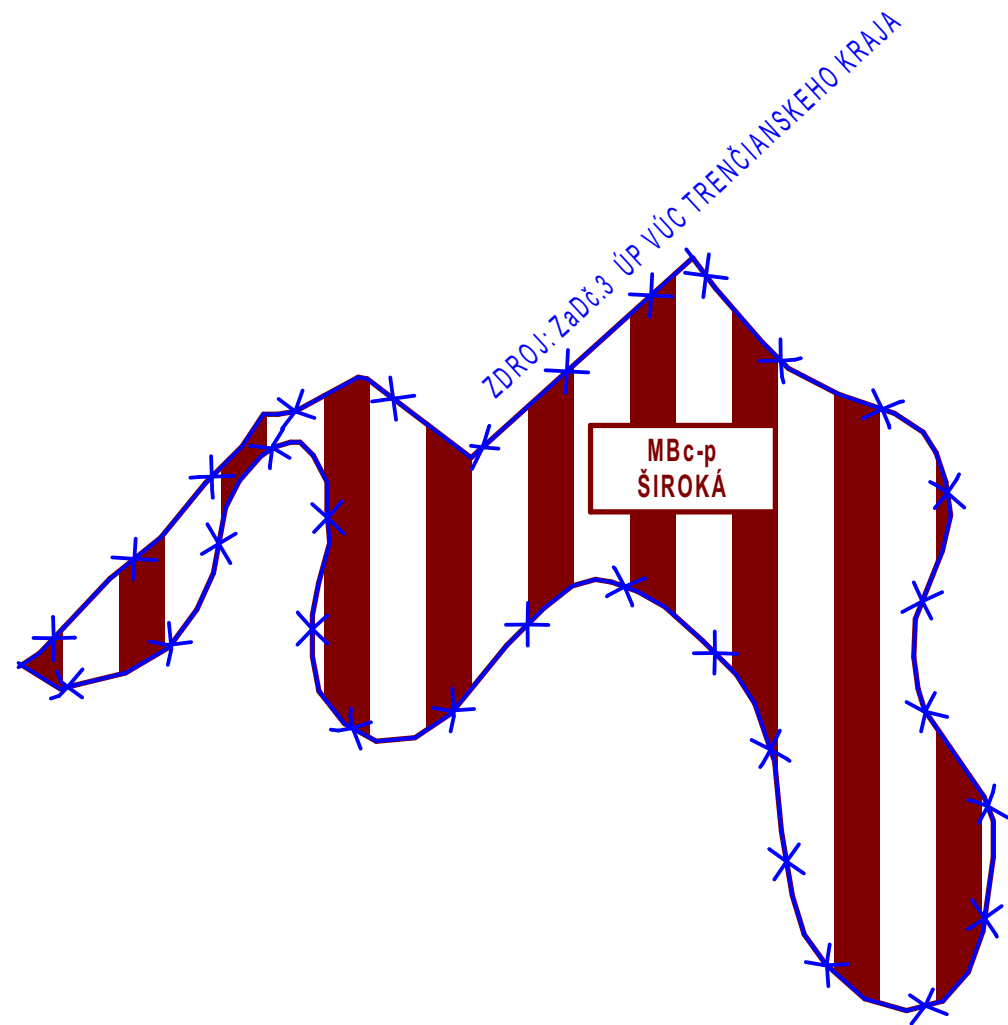


LEGENDA	
STAV	NÁVRH
ÚZEMIE EURÓPSKEHO VÝZNAMU SKUEV 0883 NITRICKÉ VRCHY	
POTENCIÁLNE BIOCENTRUM MIESTNEHO VÝZNAMU	
NEPRESNÉ ZAKRESLENIE NATURA 2000	
NEPRESNÉ ZAKRESLENÁ HRANICA Z.Ú.	
ZRUŠENIE PLOŠNÝCH A LÍNIOVÝCH PRVKOV	
EL. VEDENIE 22kV ZEMNÉ	

ÚZEMNÝ PLÁN OBCE VEĽKÉ KRŠTEŇANY

Zmeny a doplnky č.1

Trenčiansky kraj okres Partizánske

KRAJINNÁ ŠTRUKTÚRA S PRVKAMI ÚSES

OBSTARÁVATEĽ: obec Veľké Kršteňany
SPRACOVATEĽIA: K2 ateliér s.r.o.
Ing. Arch. Rastislav Kočajda
Ing. Arch. Miroslava Kočajdová
Ing. Lucia Duračková



MIERKA 1:10000
Č.V. 9
DATUM 10/2022