


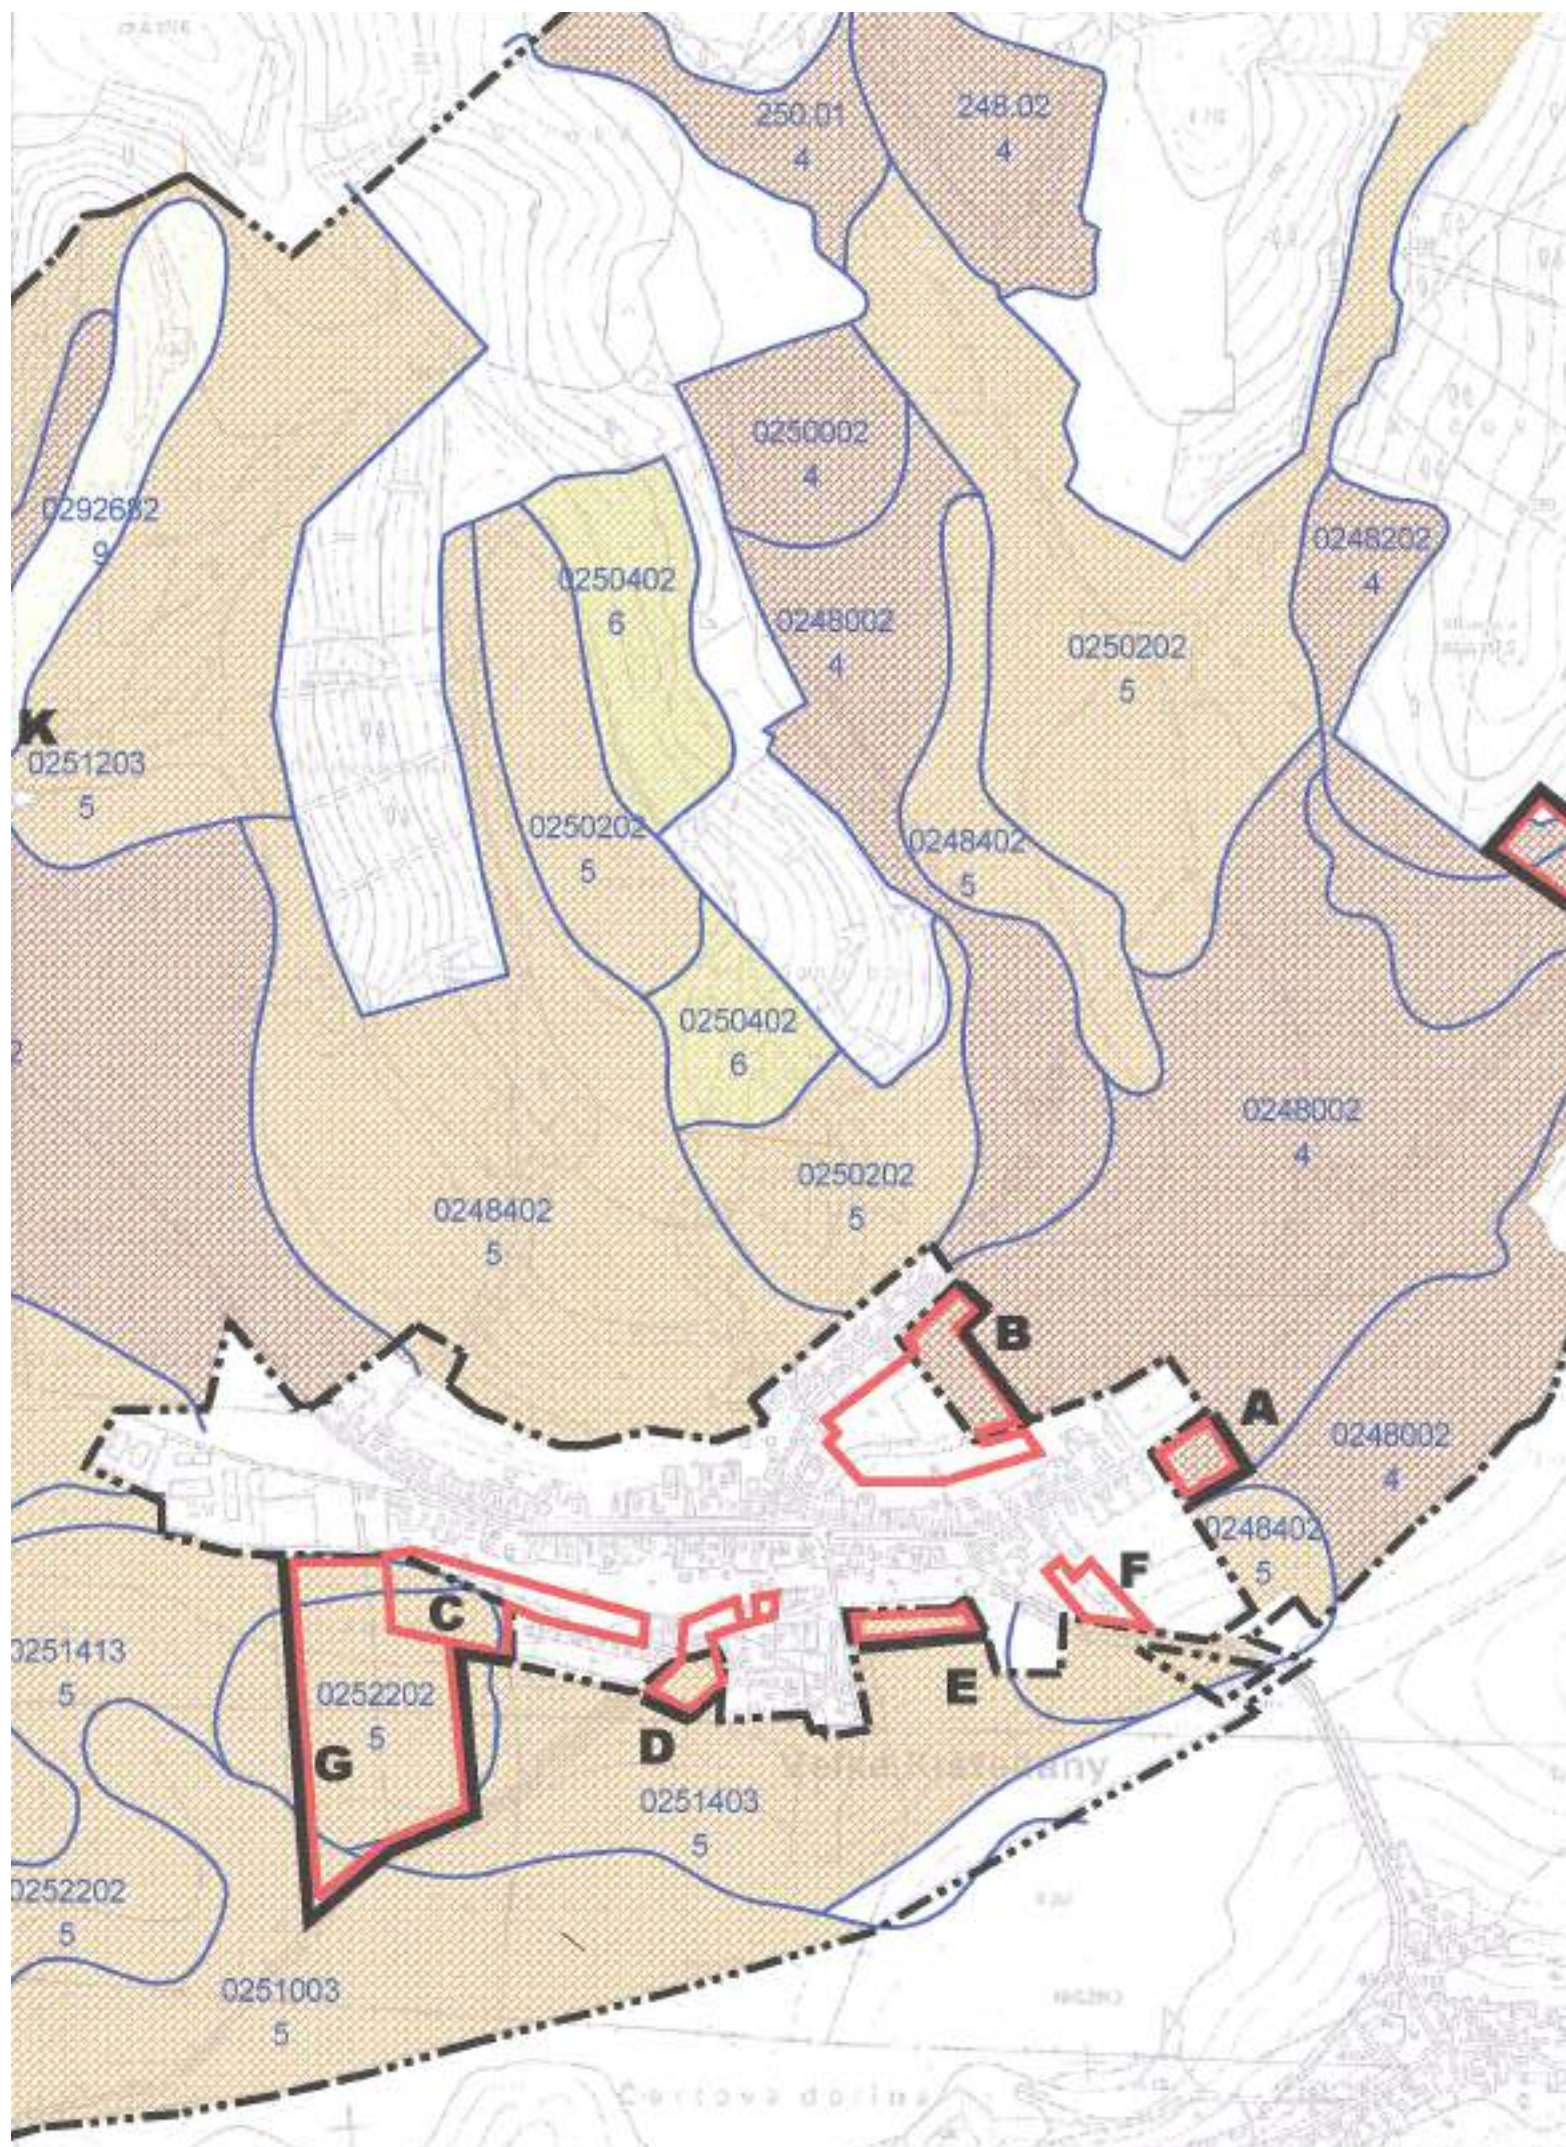

LEGENDA	
STAV	NÁVRH
ORNÉ PŮDY SKUPINY 4 -	
ORNÉ PŮDY SKUPINY 5 -	
ORNÉ PŮDY SKUPINY 6 -	
ORNÉ PŮDY SKUPINY 9 -	
HRANICA B P E J -	
BONITNÁ SKUPINA -	
ČÍSLO B P E J -	
ROZVOJOVÉ LOKALITY -	A-K
NR. ZASTAV. ÚZ. OBCE K 111990 -	
2. KATASTRÁLNĚHO ÚZEMIA -	

PODKLAD - ÚZEMNÝ PLÁN OBCE VELKÉ KRŠTEŇANY - SPRACOVATEĽ: ateliér architektúry KOČAJDA, r.2006

PERSPEKTÍVNE POUŽITIE PPLF NA NEPOL'N.ÚČELY