



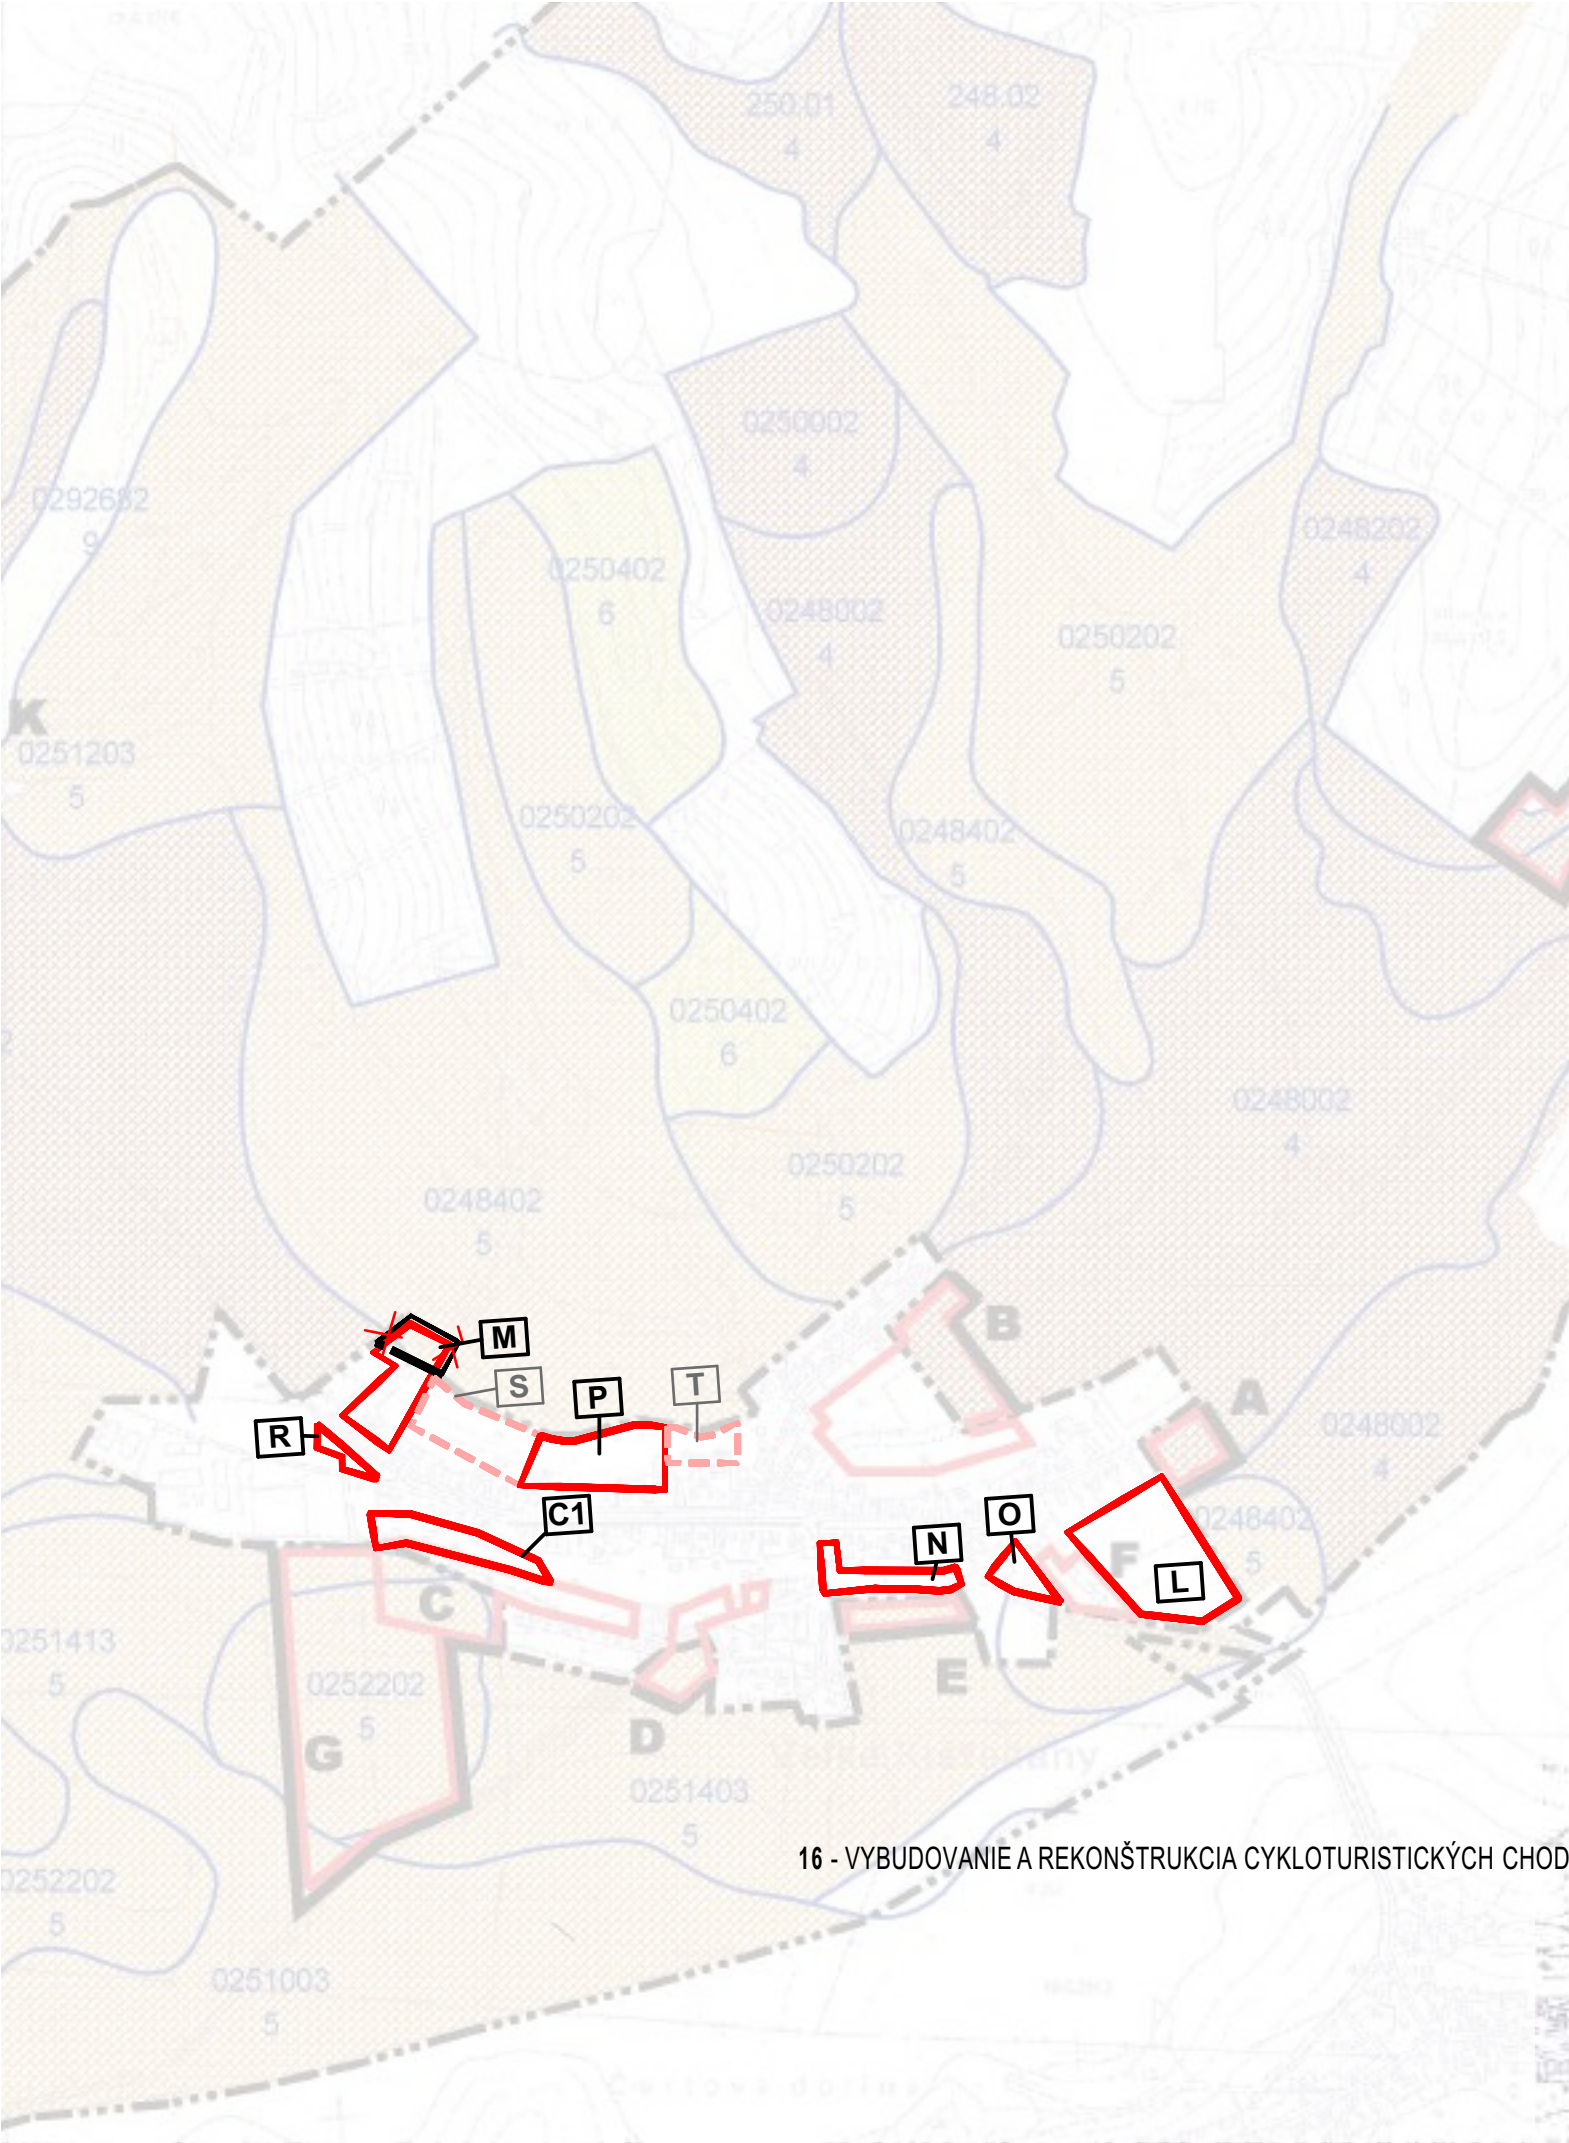

16 - VYBUDOVANIE A REKONŠTRUKCIA CYKLOTURISTICKÝCH CHOD

LEGENDA		
	STAV	NÁVRH
ORNÉ PODY SKUPINY 4 -		
ORNÉ PODY SKUPINY 5 -		
ORNÉ PODY SKUPINY 6 -		
ORNÉ PODY SKUPINY 9 -		
HRANICA B P E J -		
BONITNÁ SKUPINA -		
ČÍSLO B P E J -		
ROZVOJOVÉ LOKALITY -		
HR. ZASTAV. ÚZ. OBCE K 111990 -		
HR. KATASTRÁLNEHO ÚZEMIA -		
HRANICA ROZVOJOVEJ LOKALITY		
NEPRESNE ZAKRESLENÁ HRANICA Z.Ú.		

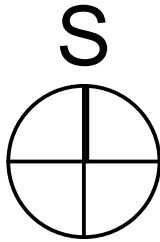

PODKLAD - ÚZEMNÝ PLÁN OBCE VEĽKÉ KRŠTEŇANY - SPRACOVATEĽ: ateliér architektúry KOČAJDA, r.2006

ÚZEMNÝ PLÁN OBCE VEĽKÉ KRŠTEŇANY

Zmeny a doplnky č.1

Trenčiansky kraj

Návrh

okres Partizánske

PERSPEKTÍVNE POUŽITIE PPLF NA NEPOĽN.ÚČELY

OBSTARÁVATEĽ: obec Veľké Kršteňany

SPRACOVATELIA: K2 ateliér s.r.o
Ing. Arch. Rastislav Kočajda
Ing. Arch. Miroslava Kočajdová
Ing. Lucia Ďuračková

MIERKA
1:10000
DÁTUM
10/2022

Č.V.
8