



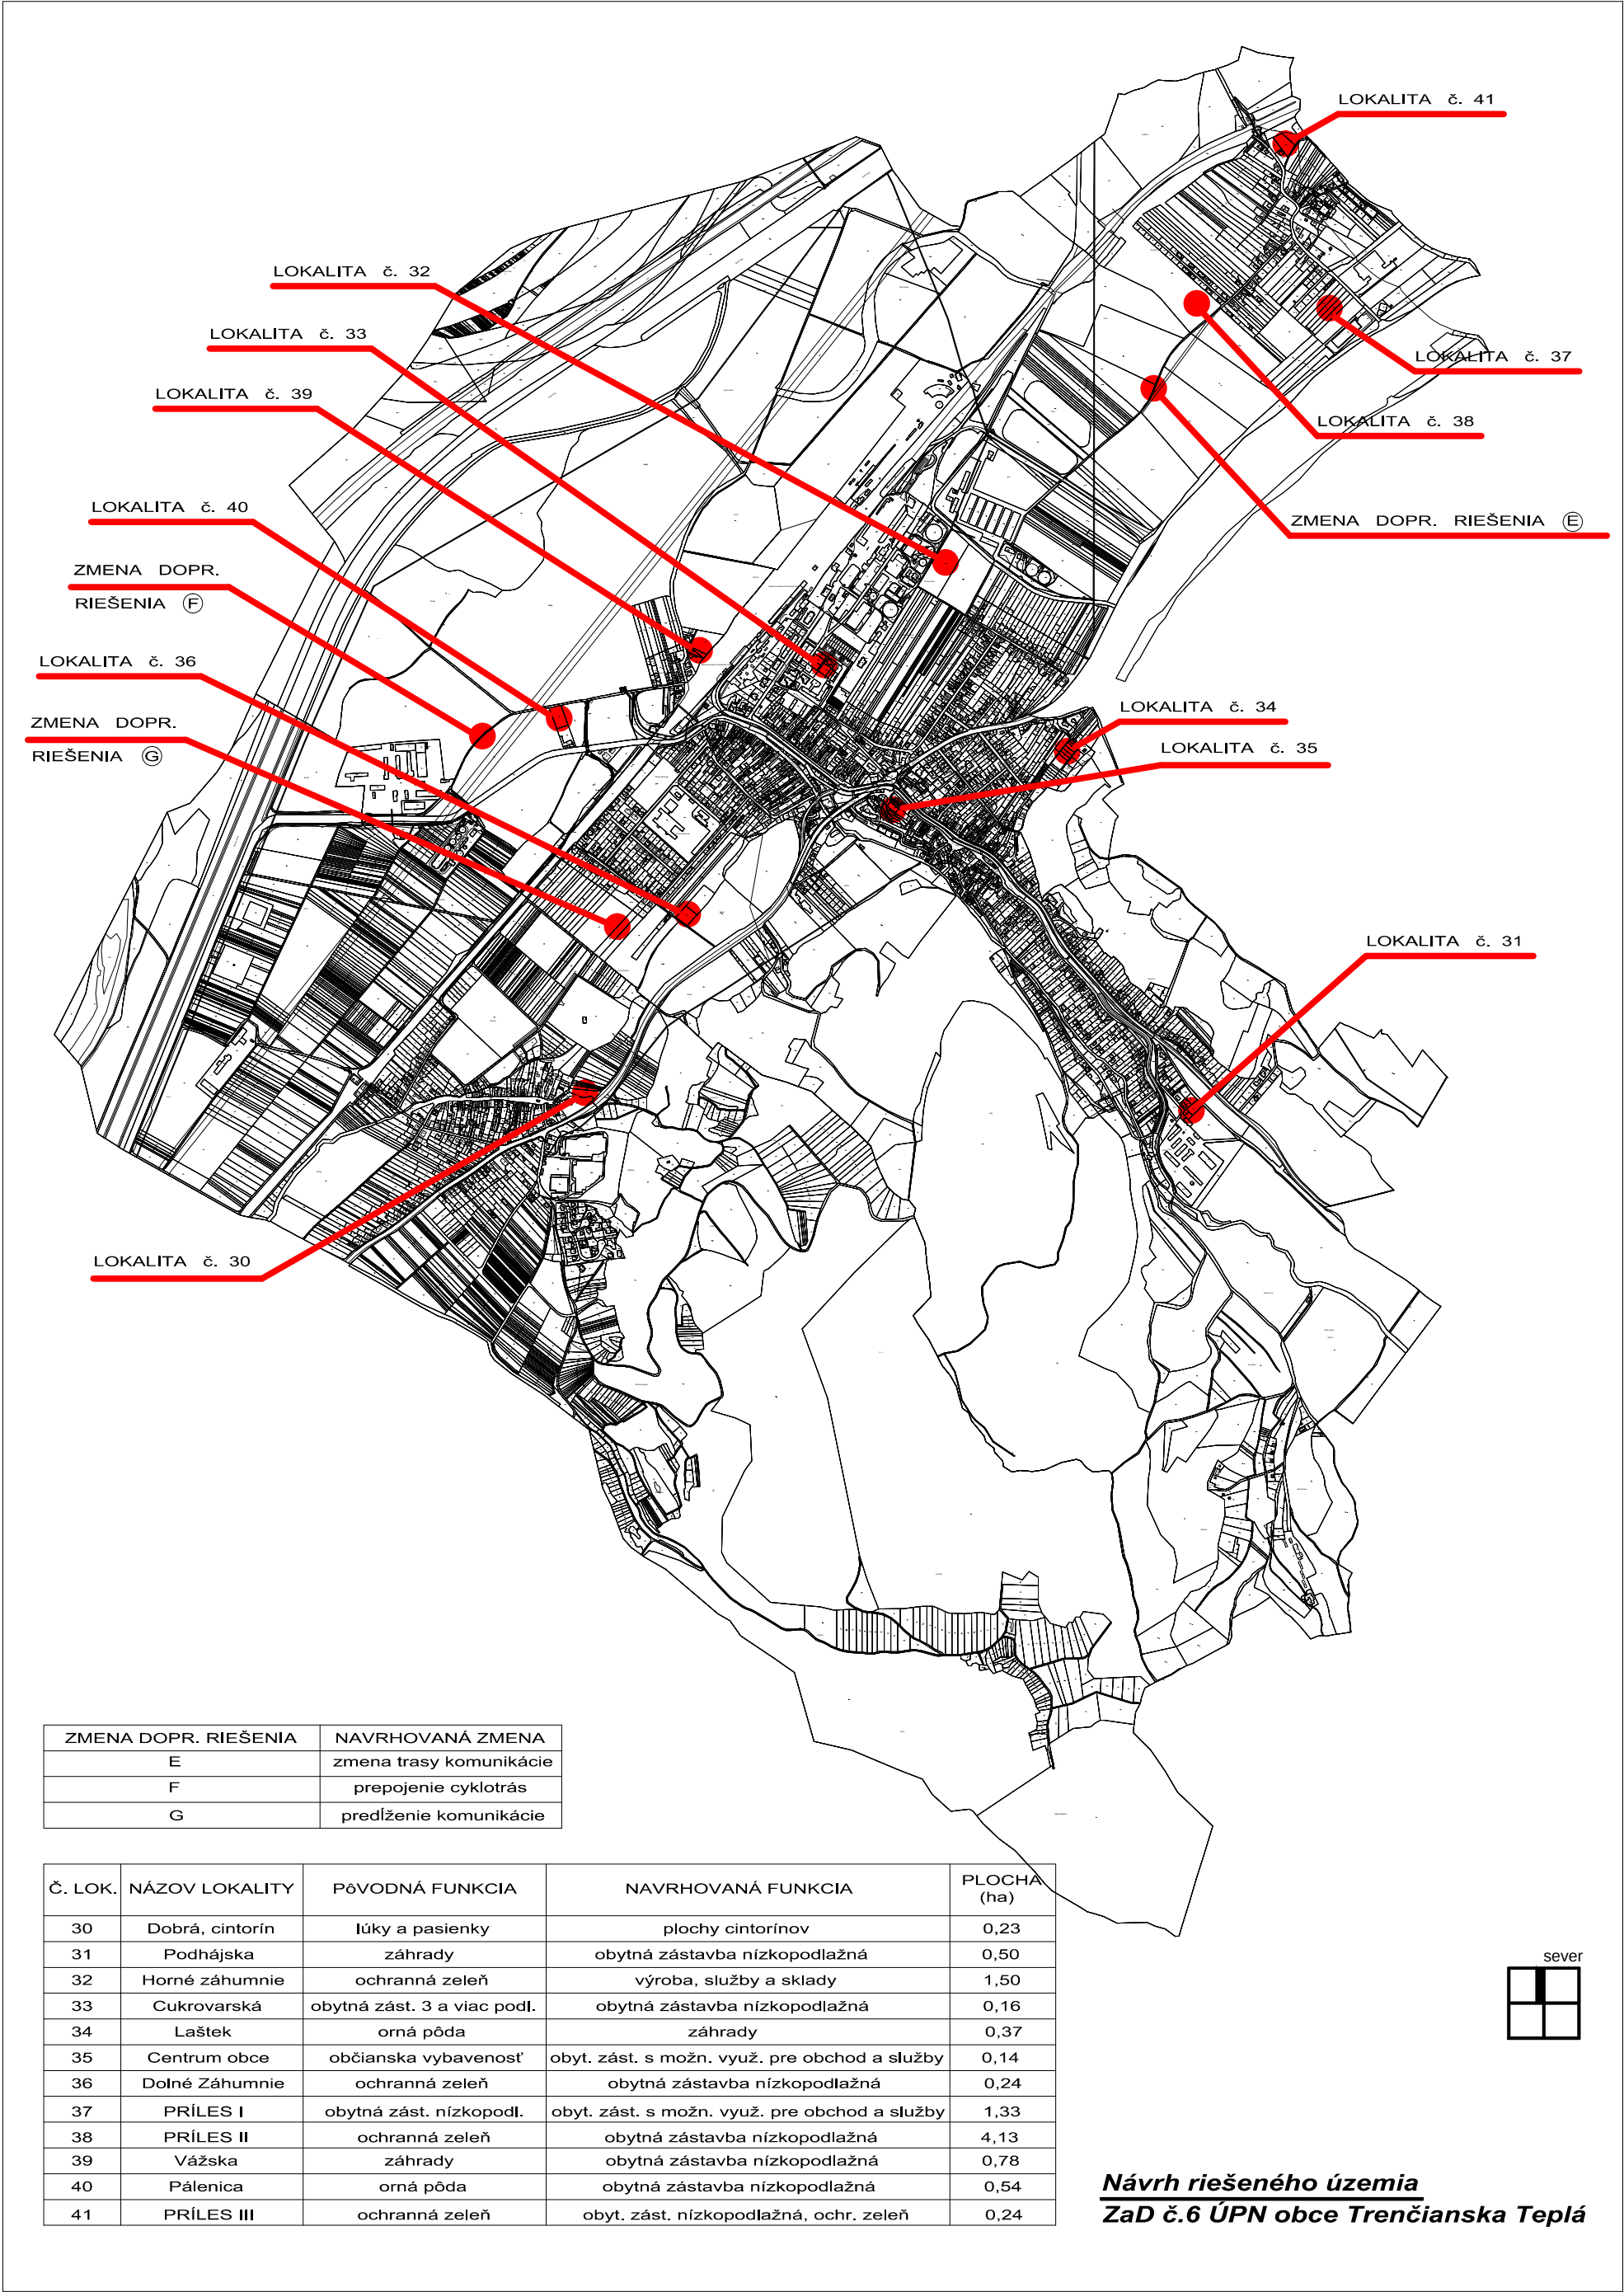

| ZMENA DOPR. RIEŠENIA | NAVRHOVANÁ ZMENA        |
|----------------------|-------------------------|
| E                    | zmena trasy komunikácie |
| F                    | prepojenie cyklotrás    |
| G                    | predĺženie komunikácie  |

| Č. LOK. | NÁZOV LOKALITY  | Pôvodná funkcia             | NAVRHOVANÁ FUNKCIA                             | PLOCHA (ha) |
|---------|-----------------|-----------------------------|------------------------------------------------|-------------|
| 30      | Dobrá, cintorín | lúky a pasienky             | plochy cintorínov                              | 0,23        |
| 31      | Podhájska       | záhrady                     | obytná zástavba nízkopodlažná                  | 0,50        |
| 32      | Horné záhumnie  | ochranná zeleň              | výroba, služby a sklady                        | 1,50        |
| 33      | Cukrovarská     | obytná zást. 3 a viac podl. | obytná zástavba nízkopodlažná                  | 0,16        |
| 34      | Laštek          | orná pôda                   | záhrady                                        | 0,37        |
| 35      | Centrum obce    | občianska vybavenosť        | obytná zást. s možn. využ. pre obchod a služby | 0,14        |
| 36      | Dolné Záhumnie  | ochranná zeleň              | obytná zástavba nízkopodlažná                  | 0,24        |
| 37      | PRÍLES I        | obytná zást. nízkopodl.     | obytná zást. s možn. využ. pre obchod a služby | 1,33        |
| 38      | PRÍLES II       | ochranná zeleň              | obytná zástavba nízkopodlažná                  | 4,13        |
| 39      | Vážska          | záhrady                     | obytná zástavba nízkopodlažná                  | 0,78        |
| 40      | Pálenica        | orná pôda                   | obytná zástavba nízkopodlažná                  | 0,54        |
| 41      | PRÍLES III      | ochranná zeleň              | obytná zást. nízkopodlažná, ochr. zeleň        | 0,24        |

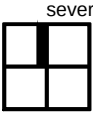

Návrh riešeného územia  
ZaD č.6 ÚPN obce Trenčianska Teplá