


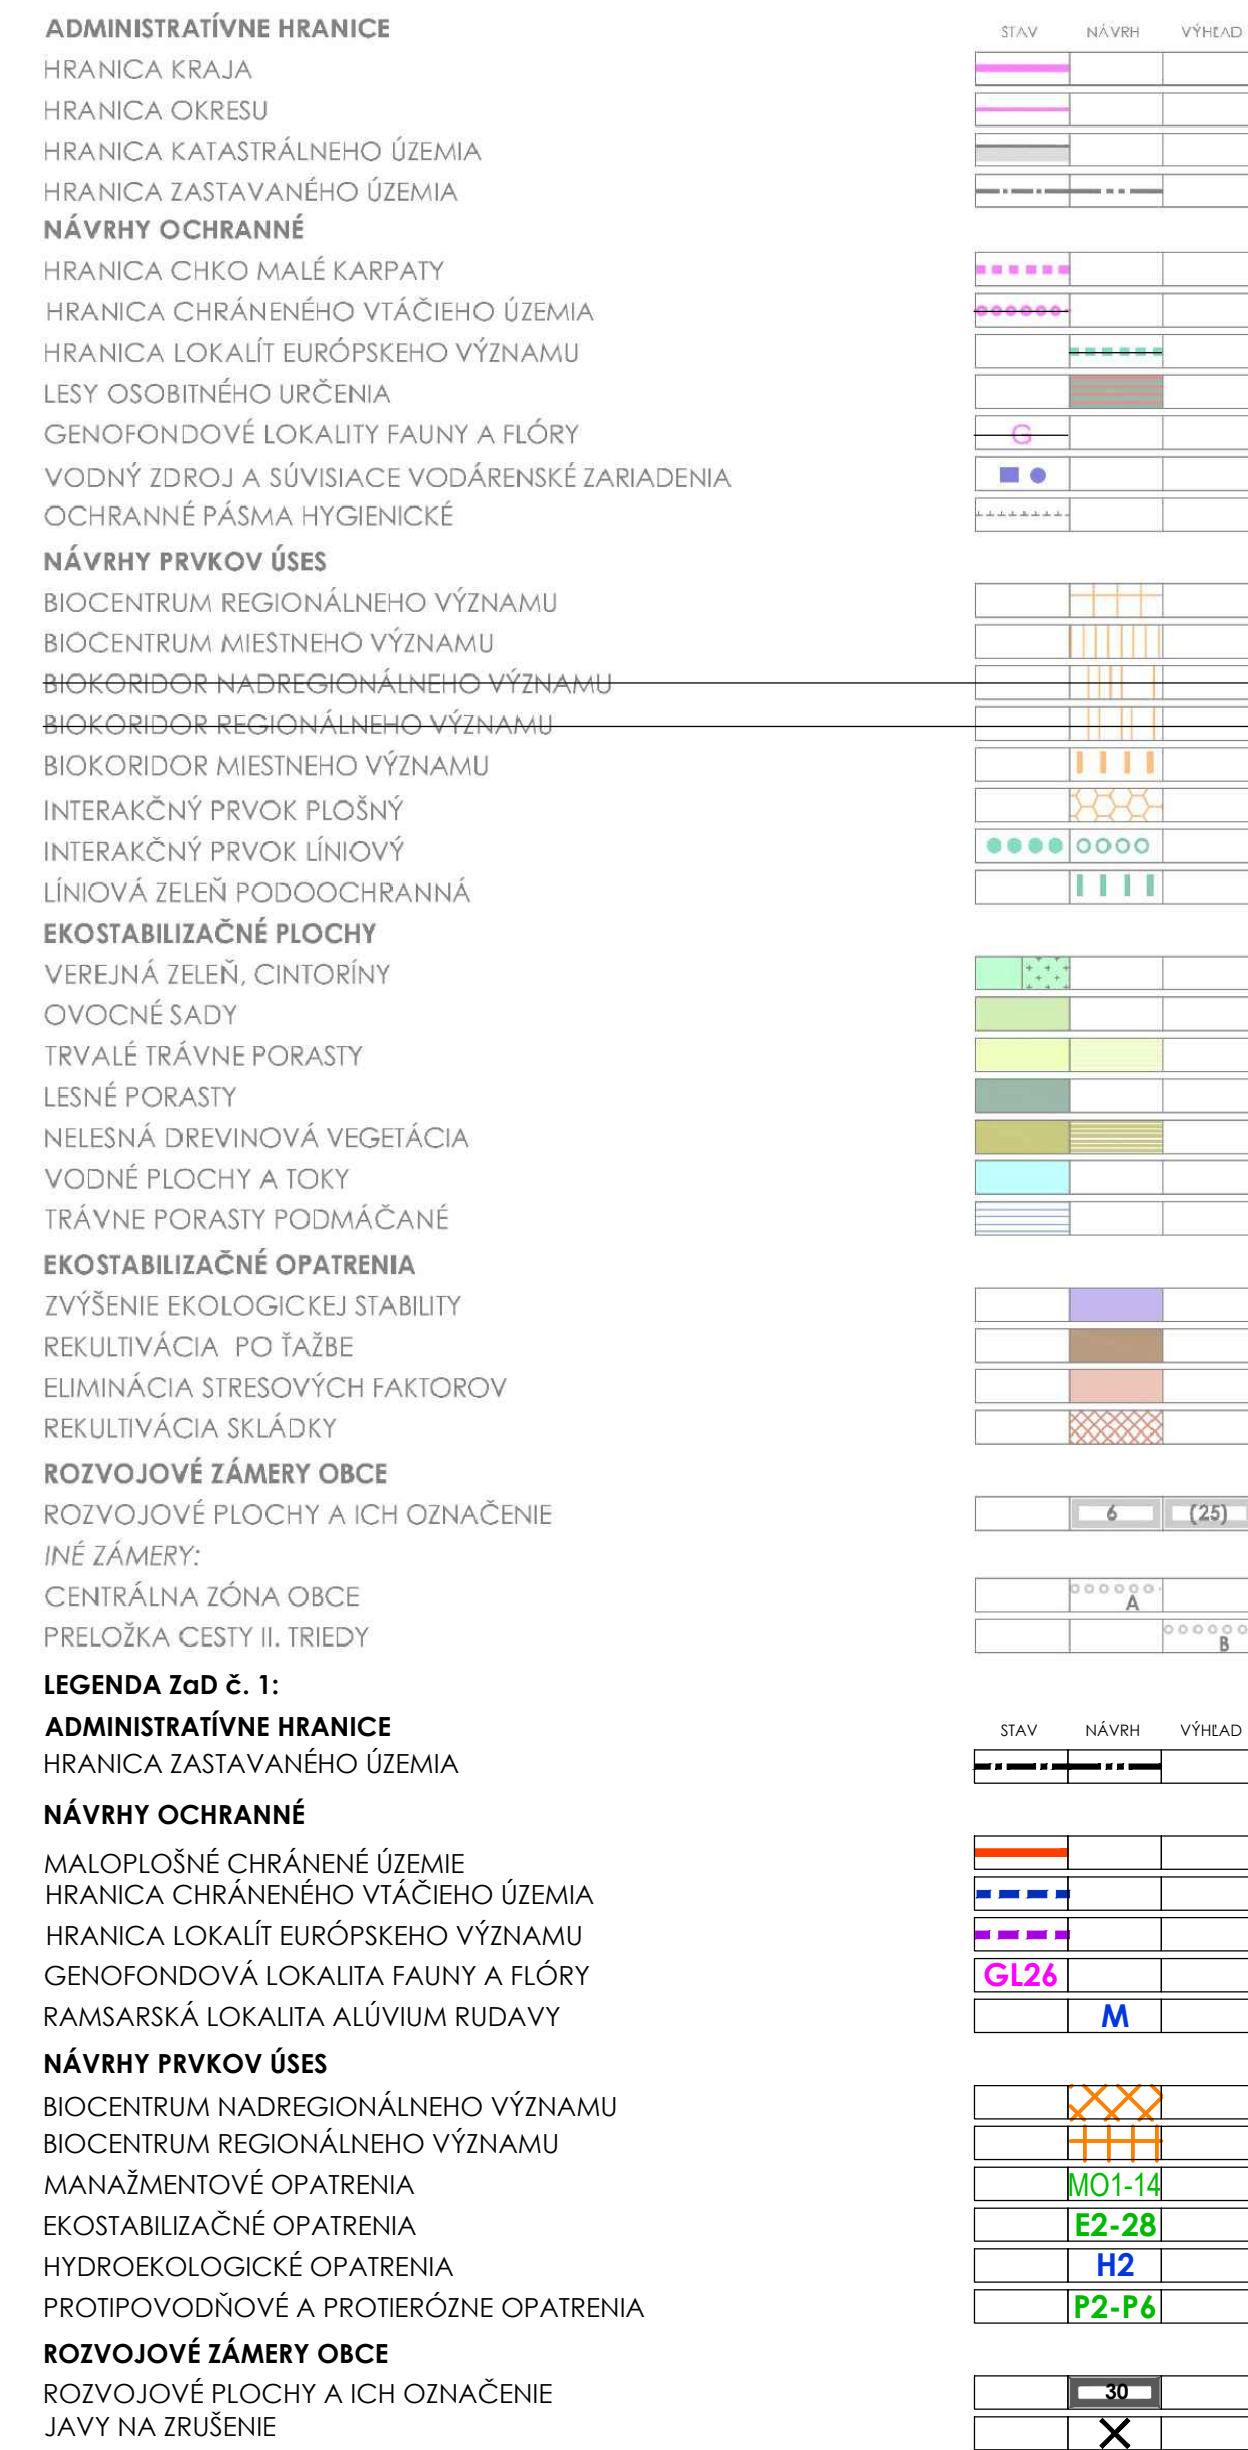

OBEC: PRIEVALY

SCHVAĽOVACIA DOLOŽKA:
ÚZEMNÝ PLÁN OBCE PRIEVALY
BOL SCHVAĽENÝ UZNESENÍM OZ V PRIEVALOCH
UZN. Č.: 3/2012
ZO DŇA: 14. 05. 2012
OPRÁVNENÁ OSOBA: TATIANA BEŇÁKOVÁ, STAROSTKA
PODPIS:

