



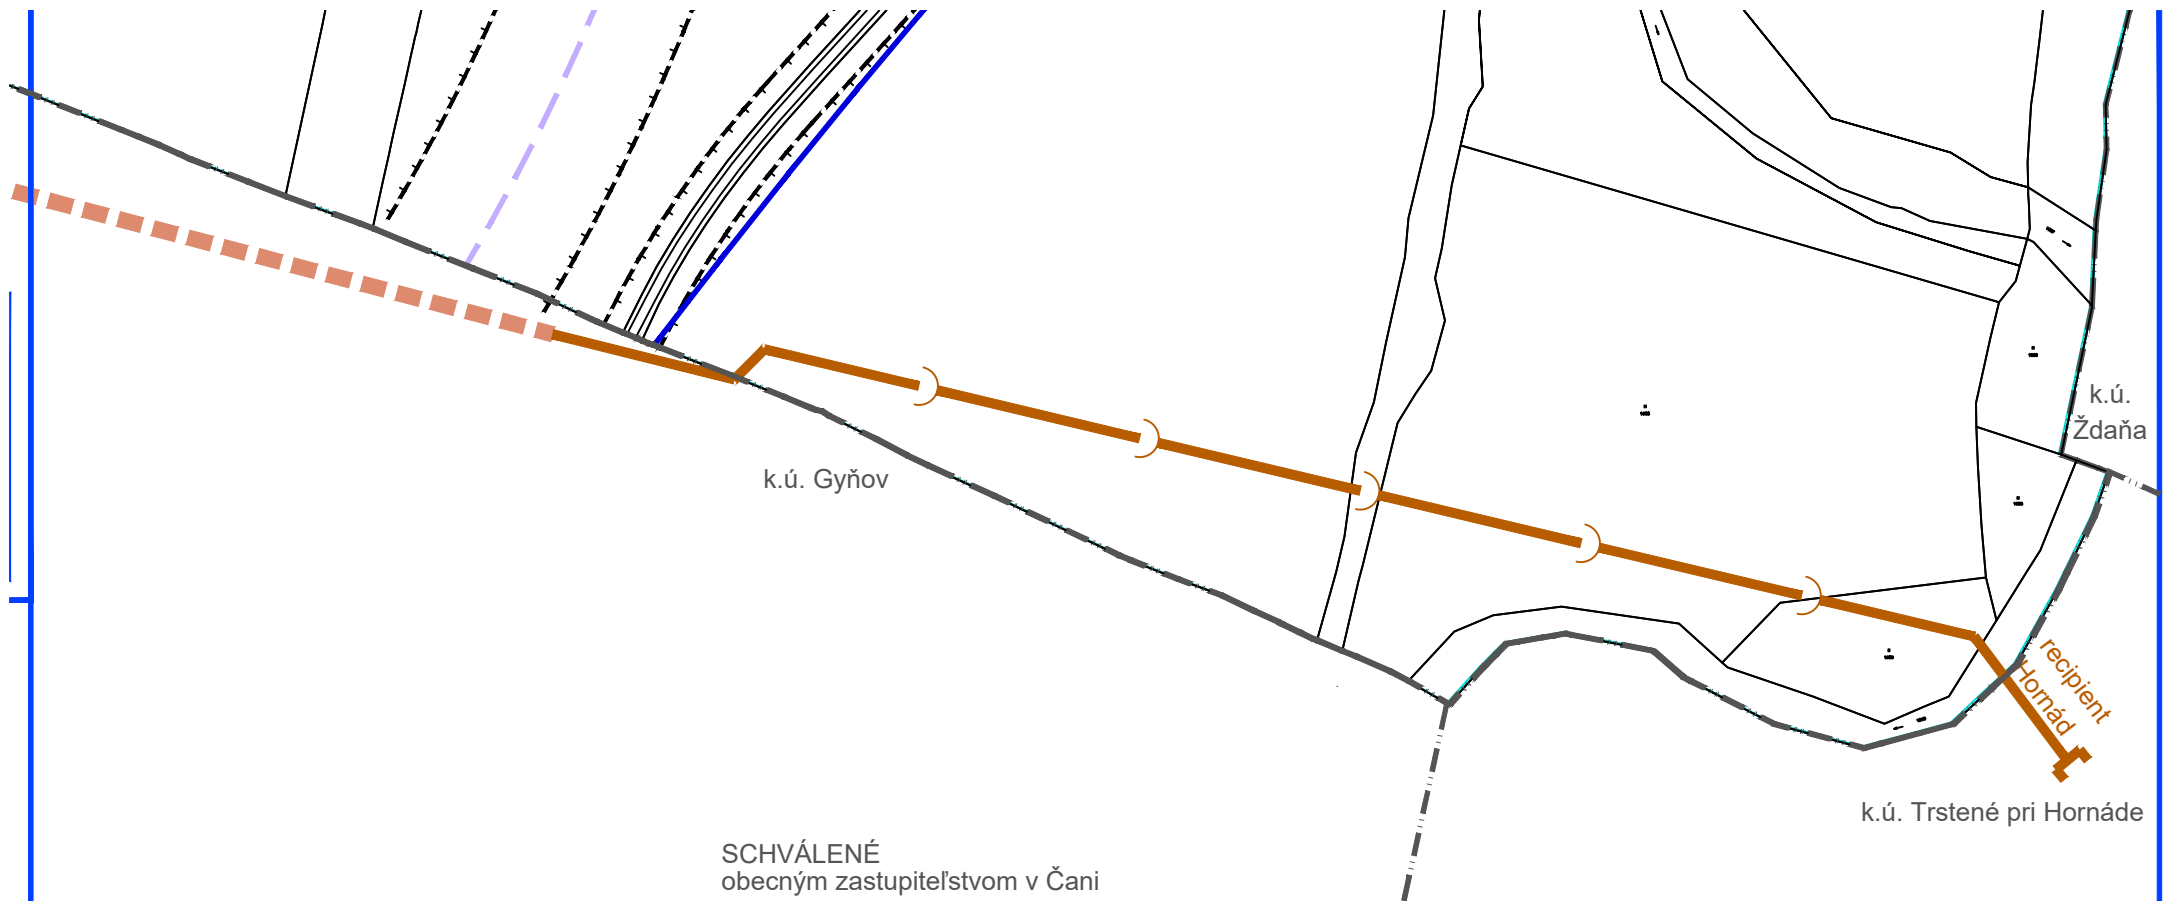


SCHVÁLENÉ
obecným zastupiteľstvom v Čani
uznesením č. zo dňa
VZN č. zo dňa

.....
Michal Rečka
starosta obce Čaňa

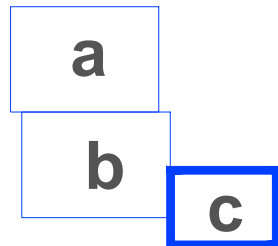

klad listov

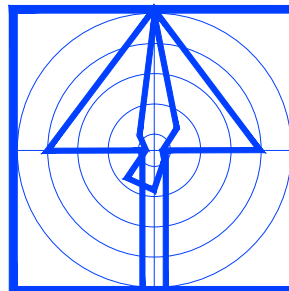

ZaD č. 6 ÚPN-O ČAŇA		URBA s.r.o. Jakobyho 14 040 01 KOŠICE	
OBSTARÁVATEL:	obec ČAŇA	DÁTUM:	MIERKA:
ETAPA:	ZMENY A DOPLNKY 6	10/2022	1:5 000
SPRACOVATEL:	Ing. arch. MAČÁKOVÁ Eva	Č.PARÉ	Č.VÝKR.
OBSAH:	VÝKRES TECHNICKEJ VYBAVENOSTI		3c