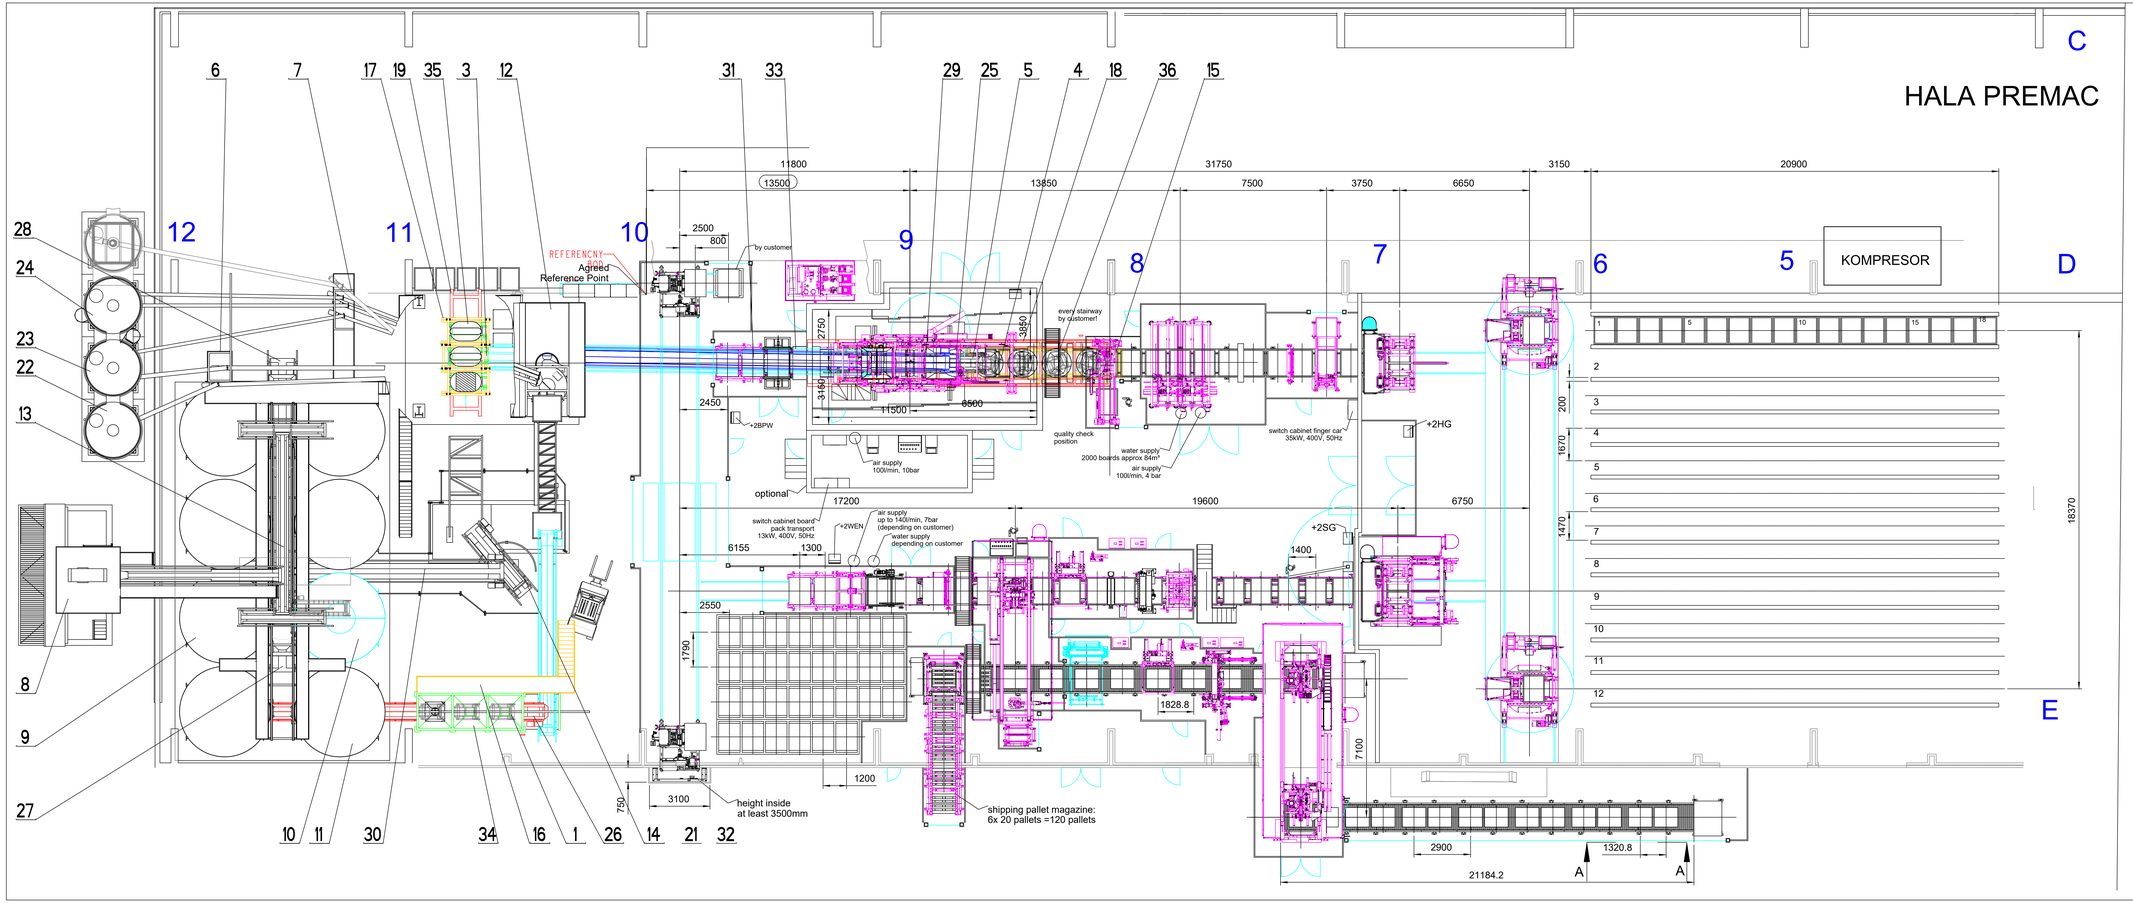

VÝROBA BETÓNOVÝCH ZMESÍ

1	DAVKOVACI PASOVY DOPRAVNIK (pas 500 mm, dlzka 1000 mm) 3ks
2	DAVKOVACI PASOVY DOPRAVNIK (pas 500 mm, dlzka 2750 mm)
3	DAVKOVACI PASOVY DOPRAVNIK sirka pasu=500, dlzka=1800, 3ks
4	DAVKOVACI PASOVY OTOCNY DOPRAVNIK (pas=500 mm, dlzka=950 mm) 4 ks
5	DOPRAVNIK POSUVNY sirka pasu=650mm, dlzka=1800 mm
6	DRZIAK SNEKOV 1 (existuje)
7	DRZIAK SNEKOV 2 (existuje)
8	ELEVATOR+NASYPKA+VIBRACNY PODAVAC (existuje)
9	KOMORA ZK KOMPLET
10	KOMORA ZK KOMPLET (existuje + deliaca stena+nove vstupy pre pasy)
11	KOMORA ZK KOMPLET (existuje)- 7ks
12	MIESACIE CENTRUM (existuje)
13	NADSTAVBA NAD ZASOBNIKOM KAMENIVA (existuje)
14	OTOCNY PASOVY DOPRAVNIK (pas 800 mm,dlzka 4000 mm)(existuje)
15	PASOVY DOPRAVNIK posunny sirka pasu=1200 mm, dlzka=8200 mm
16	PLOSINA TROJKOMOROVEHO ZK
17	POJAZDNY VAZIACI RAM pre zasobniky betonovej zmesi
18	RAM s kolajnicou pre vazenie zasobnikov colorovanej zmesi
19	RAM s kolajnicou pre zasobniky betonovejj zmesi
20	SCHODISTE K VELINU A ROZVODNI
21	SCHODY
22	SILO(64m3)-S-PODSTAVCOM A SNEKMI-1 (existuje)
23	SILO(64m3)-S-PODSTAVCOM A SNEKMI-2 (existuje)
24	SILO(64m3)-S-PODSTAVCOM A SNEKMI-3 (existuje)
25	SKLZOVA NASYPKA sivej zmesi
26	VAZIACI DOPRAVNIK (pas650, dlzka=15 000, sklon=2)
27	VAZIACI DOPRAVNIK (pas=1200, dlzka9000, sklon=0) (existuje+ skratena na 4500mm)
28	VAZIACI DOPRAVNIK (pas=1200, dlzka=10250, sklon=0) (existuje)
29	VIBROLIS
30	VYN PAS DOPRAVNIK (pas=800 mm, dlzka=12500 mm, sklon=8) (existuje)
31	VYNASACI PASOVY DOPRAVNIK (pas 650 mm, dlzka 21 500 mm sklon 9)
32	VYNASACI PASOVY DOPRAVNIK (pas 650 mm, dlzka 8000 mm, sklon 4))
33	VYNASACI PASOVY DOPRAVNIK ZALOMENY (sirka=1000, dlzka=21 500, sklon=13)
34	ZASOBNIK 3-KOMOROVY (KOMORA =3m3)
35	ZASOBNIK betonovej zmesi - 3ks
36	ZASOBNIK colorovanej zmesi - 4ks

Detailné riešenie je v projekte na stavebné povolenie PS11 Lisovacia linka

VYPRACOVAL: TRANSUNIT,OMAV		HIP:	ING.KENDE ČSC	APS PROJEKTOVÁ KANCELÁRIA KOŠICE s.r.o.
PROJEKTANT		REG. ČÍSLO	0252*14	
Z.PROJ.O.–PS: ING.KENDE ČSC			0252*42	
REG. ČÍSLO		OKRES: Košice		POČET A4 21 STUPEŇ: SP
INVESTOR: **Premac spol s r.o. Bratislava**		KRAJ: Košický		DÁTUM: 04/2022
STAVBA: **Revitalizácia výrobnej linky Premac Košice**				Č.ZÁK.:
OBJ.–PS. **PS 11 LISOVACIA LINKA KOORDINAČNÝ VÝKRES**				**APS–177.1.11–TG–**
OBSAH **TECHNOLOGICKÁ DISPOZÍCIA**			MIERKA: 1:100	Č.VÝKRESU: **1**
			Kótované v:mm	