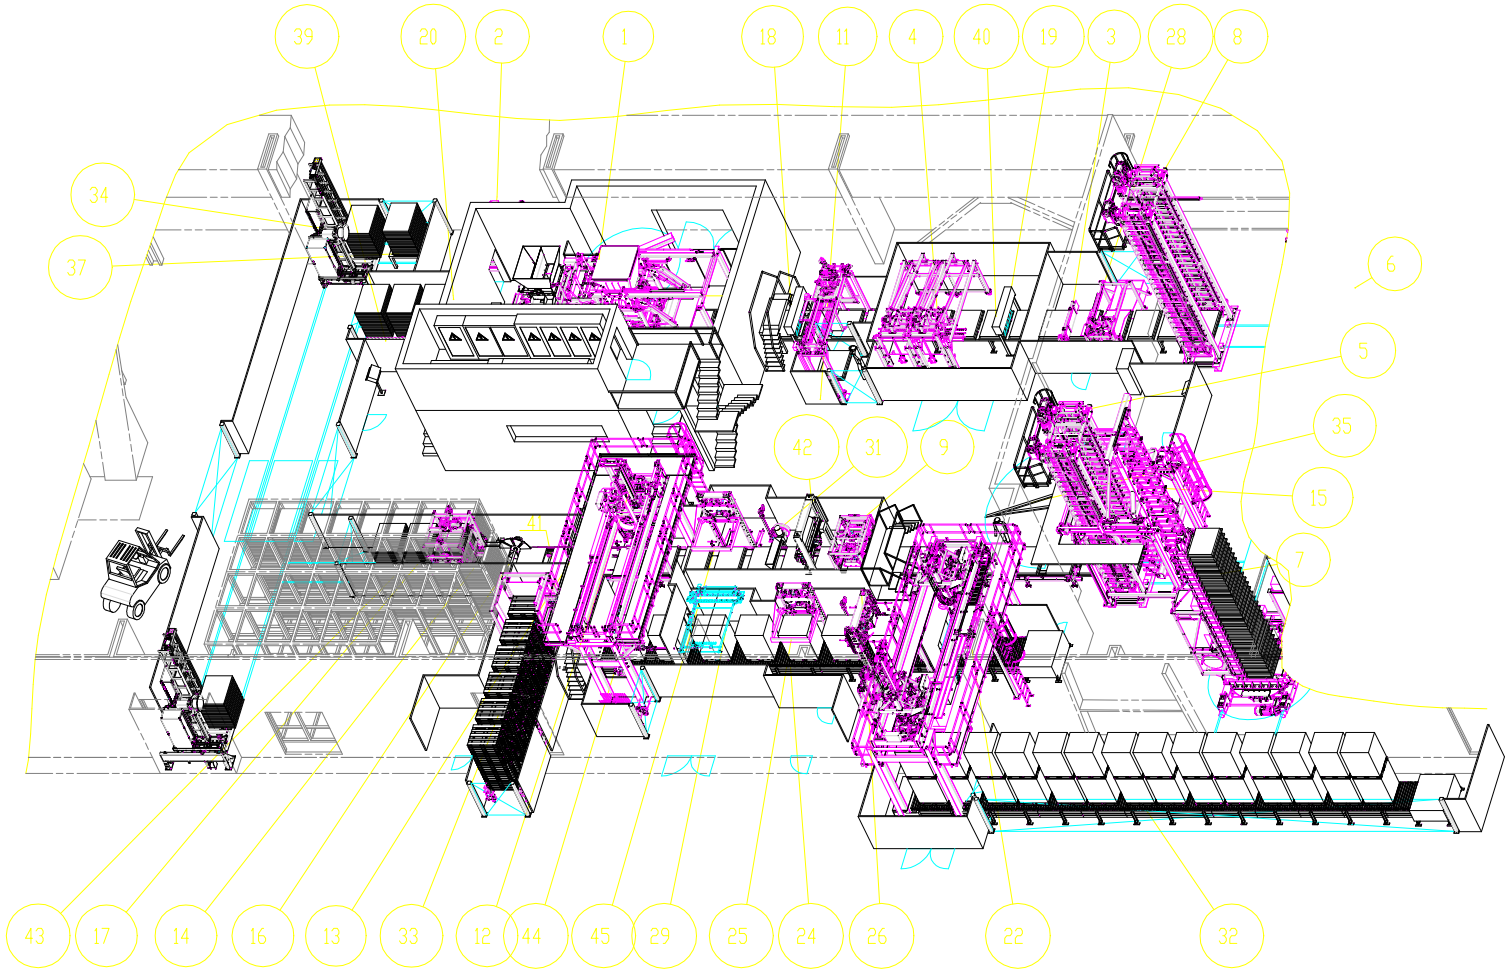

1	DMAG Tronic 140/120	1	DMAG Tronic 140/120
2	Hydraulická jednotka	2	hydraulic unit wetside
3	Kamenná kefa	3	stone brush
4	Umývacia stanica	4	face washing station
5	Zvažovací dopravník	5	lowerator
6	Sušiaca komora	6	curing chamber
7	Uchopovací vozík	7	finger car
8	Elevátor	8	elevator
9	Uzatvárací otvorr	9	gap closer
10	—	10	—
11	Kontrola kvality	11	quality check
12	Kocka	12	cuber
13	Stolová kefa	13	board brush
14	Zvlhčovanie dosiek	14	board spraying device
15	Zásobníkový vozík	15	buffer car
16	Prekloपovací prístroj	16	turnover device
17	Stohovací stôl	17	board stacker
18	Kontrola výšky kameniva	18	stone height control
19	Striekacie zariadenie	19	finke spraying device
20	Znižovací stôl	20	board destacker
21	—	21	—
22	Základný balíaci žeriav	22	stone pack crane
23	—	23	—
24	Doskový dopravník	24	slat conveyor
25	Horizontálny paskovač opcia	25	horizontal strapping - option
26	Vertikálny paskovač opcia	26	vertical strapping - option
27	—	27	—
28	Odstránenie odpadu	28	rubbish remover
29	—	29	—
30	—	30	—
31	Rychly výdaj opcia	31	gravel dispenser - option
32	Stolový dopravník	32	board conveyor
33	Sklad naložených palliet	33	shipping pallet magazine
34	Dopravný vozík s balíacim strojom	34	board pack transfer car
35	Žeriav opcia	35	crane - option
36	—	36	—
37	Prísuvný stôl investor	37	Board infeed - by customer
38	—	38	—
39	Zásobníková stanica	39	buffer station
40	Mokré elektrické posuvné váhadlo	40	electrical walking beam wetside
41	Suché elektrické posuvné váhadlo	41	electrical walking beam dryside
42	Automatizovaná sieť opcia	42	net dispenser - option
43	Ausgabestation	43	buffer station
44	Vkladacie zariadenie pre drevené paličky	44	Insert device for wooden sticks
45	Horizontálny zastavovač opcia	45	horizontal strapping - option
Pos.	Legenda	Pos.	Designation

Customer / Projectr

Premac, Kosice, Slowakei

All dimensions have to be approved by the customer		
size of boards (wood)	1400 x 1100 x 50	mm
number of storeys	26	
distance between storeys	300	mm
first storey from ' 0	650	mm
first storey from chamber rails	450	mm
difference between rails	450	mm
trace platform car	2500	mm
trace e-finger car	1000	mm
width of chambers	1470	mm
depth of chambers	20900	mm
height of chambers from ' 0	8600	mm
number of chambers	11 Res. 1	
pallets per storey	18	
pallets per chamber	468	
total boards	5148 Res. 468	
Underlined sizes are not to scale! Dimensions in millimetres!		
DIN DIN ISO 16016ISO 16016		

VYPRACOVAL	UMAG		HIP.	ING.KENDE CSc	PROJEKTOVÁ KANCELÁRIA KOŠICE s.r.o.
PROJEKTANT			REG. ČÍSLO	0252M4	
Z.PROJ.O-PS.	ING.KENDE CSc			0252M2	
REG. ČÍSLO			OKRES:	Košice	POČET A4 21 STUPEŇ: SP
INVESTOR: Premac spol s r.o. Bratislava			KRAJ:	Košický	DÁTUM: 04/2022
STAVBA: Revitalizácia výrobnej linky Premac Košice					
OBJ.-PS. PS 11 LISOVACIA LINKA KOORDINAČNÝ VÝKRES					Č.ZAK.: APS-177.1.11-TG-
OBSAH AXONOMETRICKÝ POHLAD					MIERKA: – Kótované v mm / Č.VÝKRESU: 2