
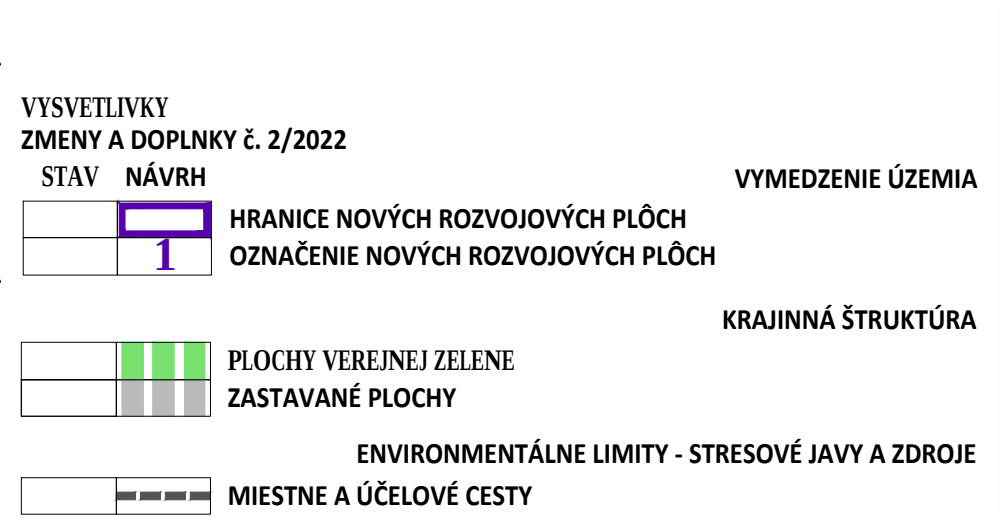
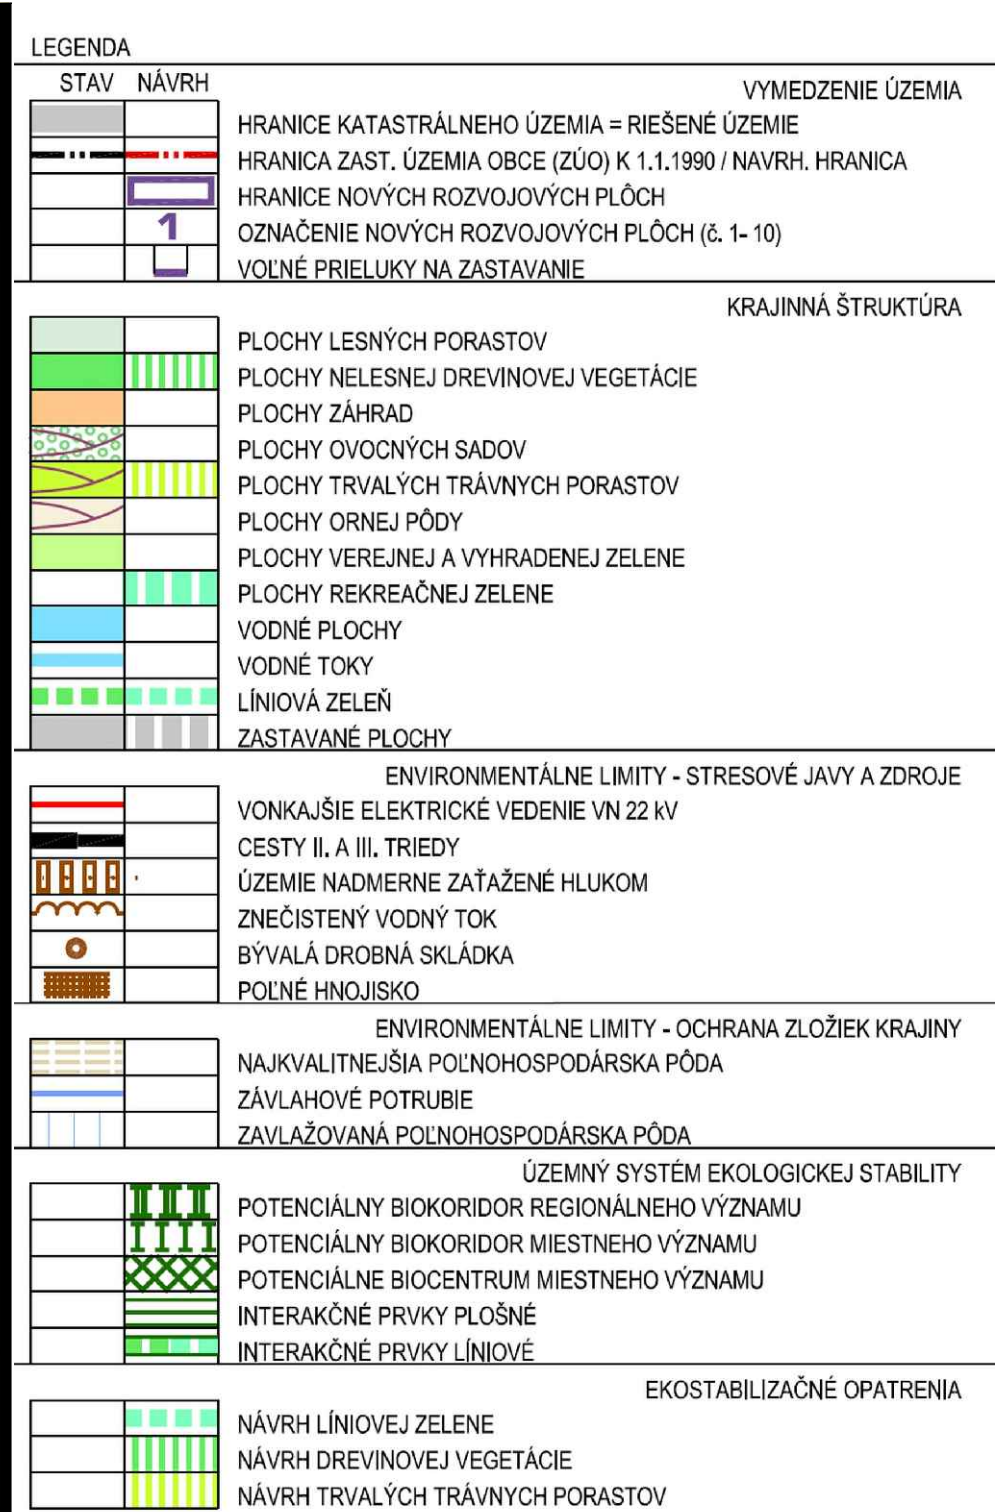
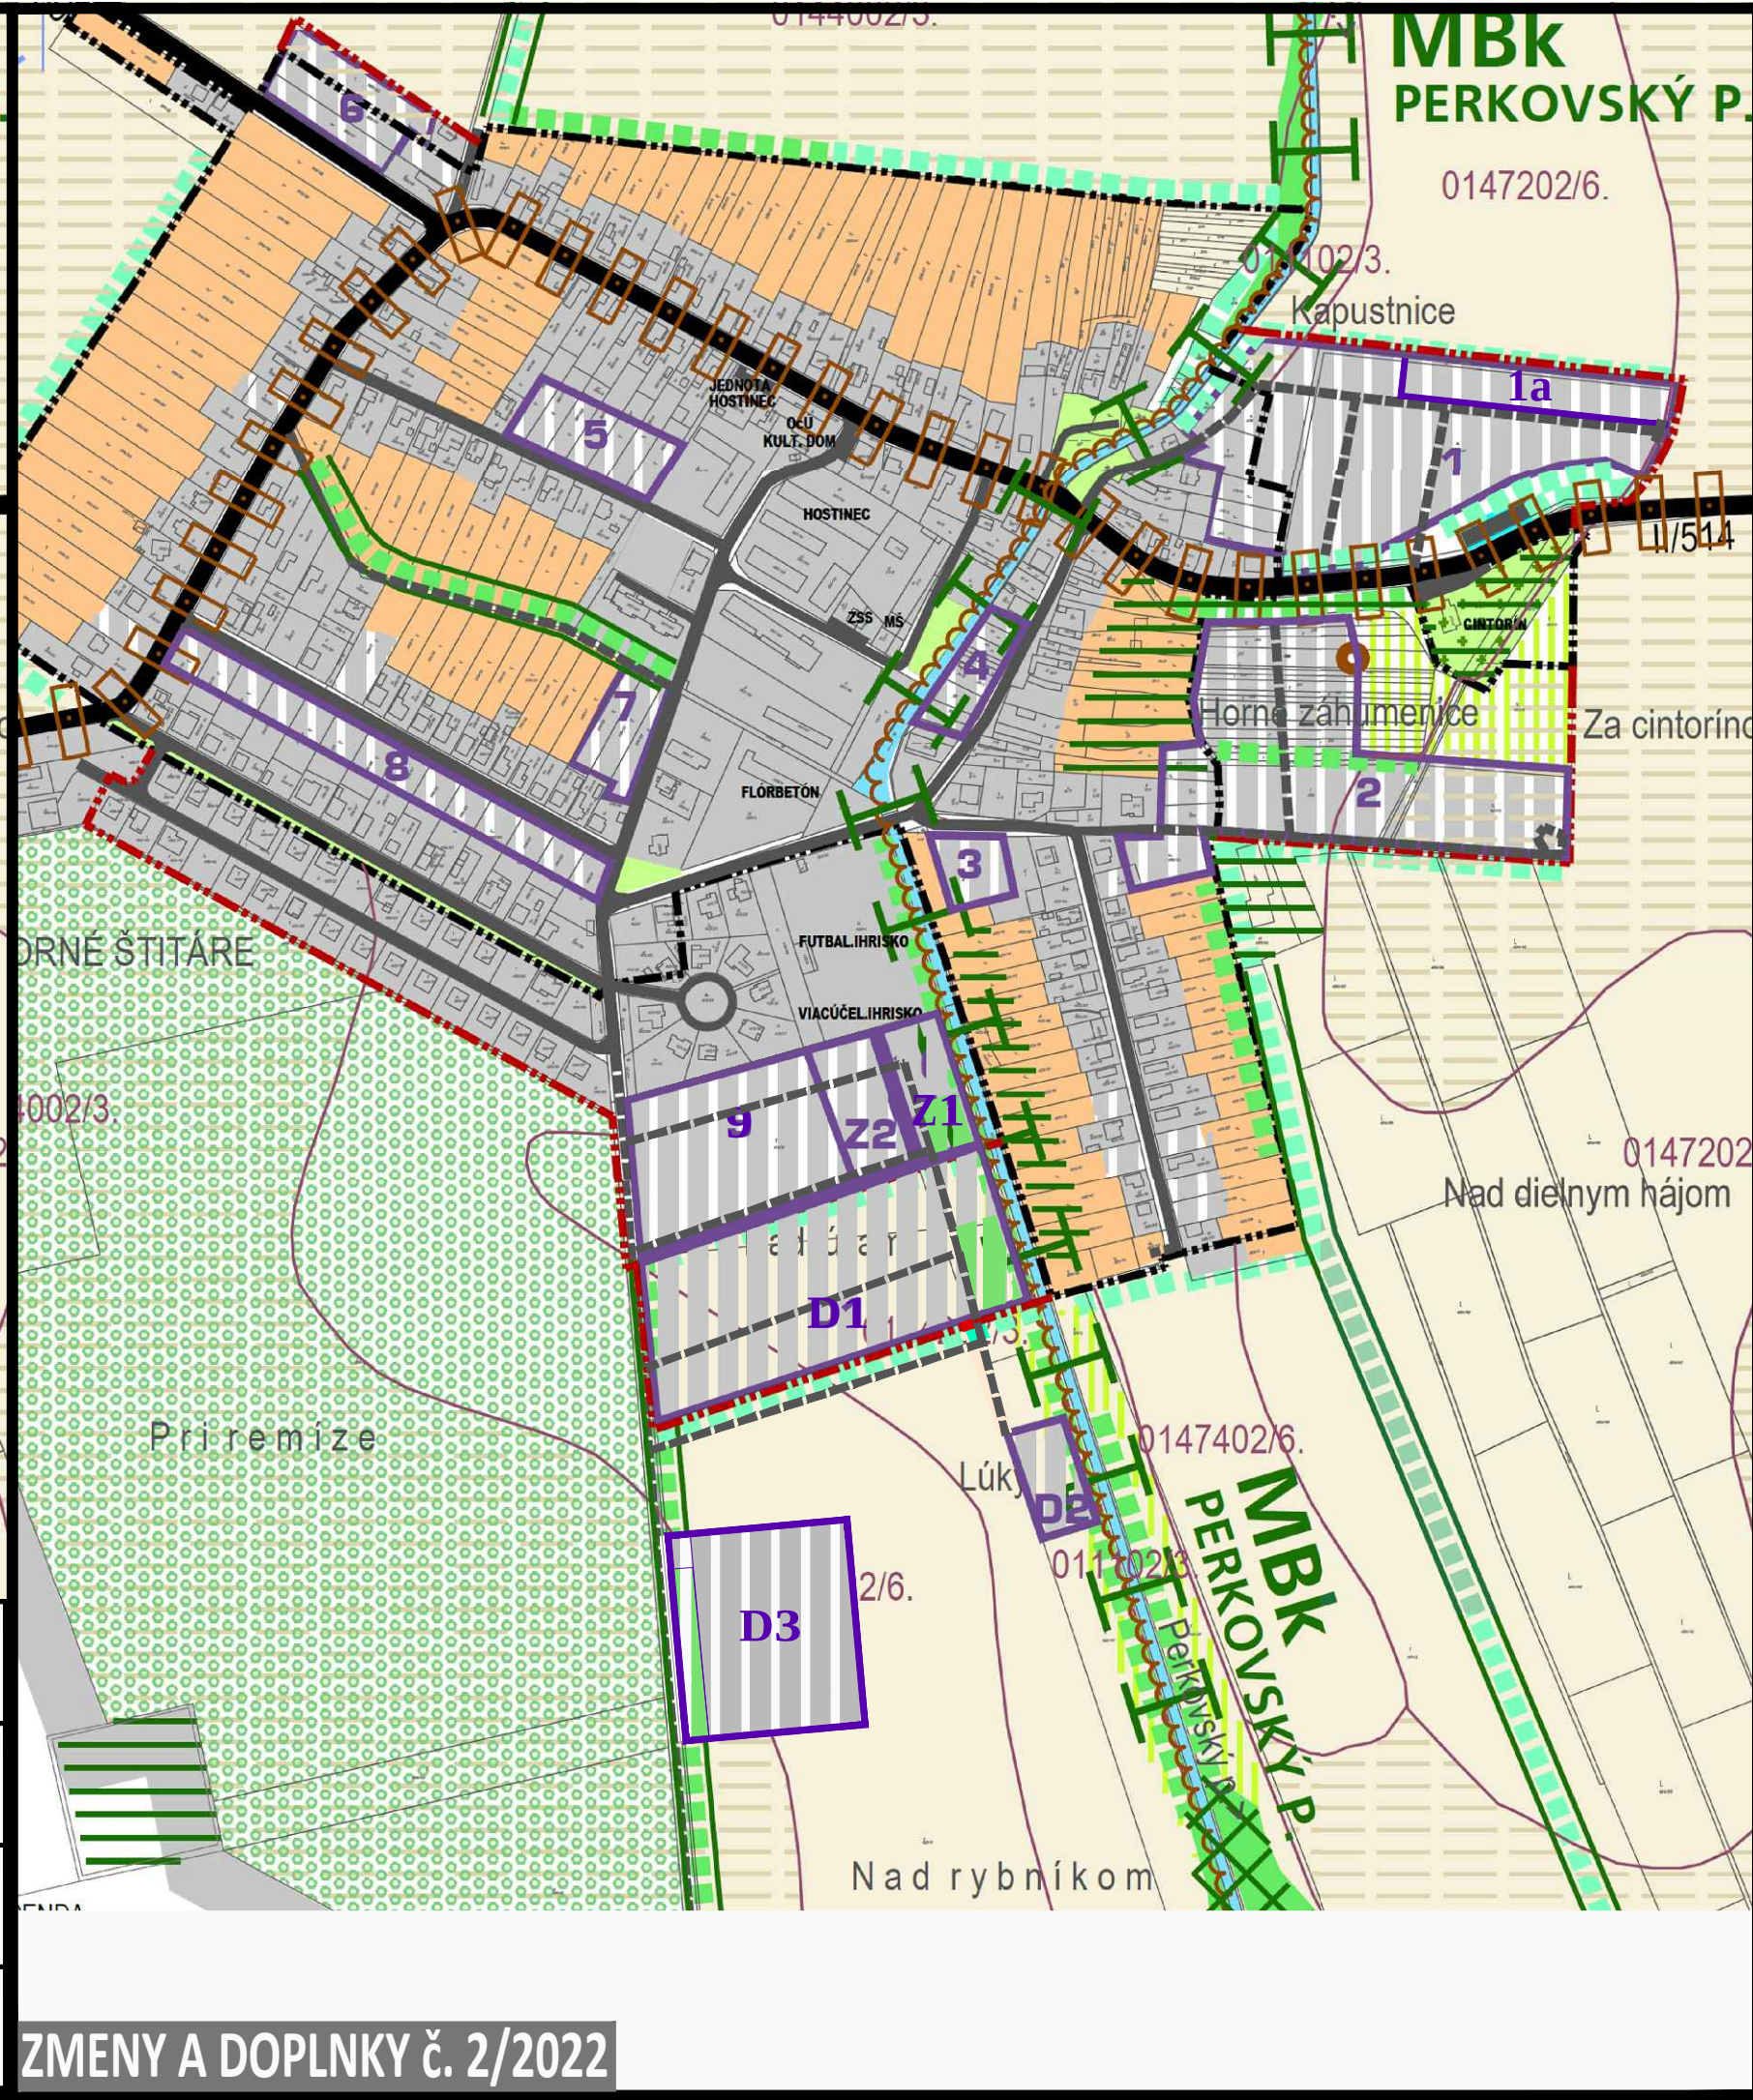


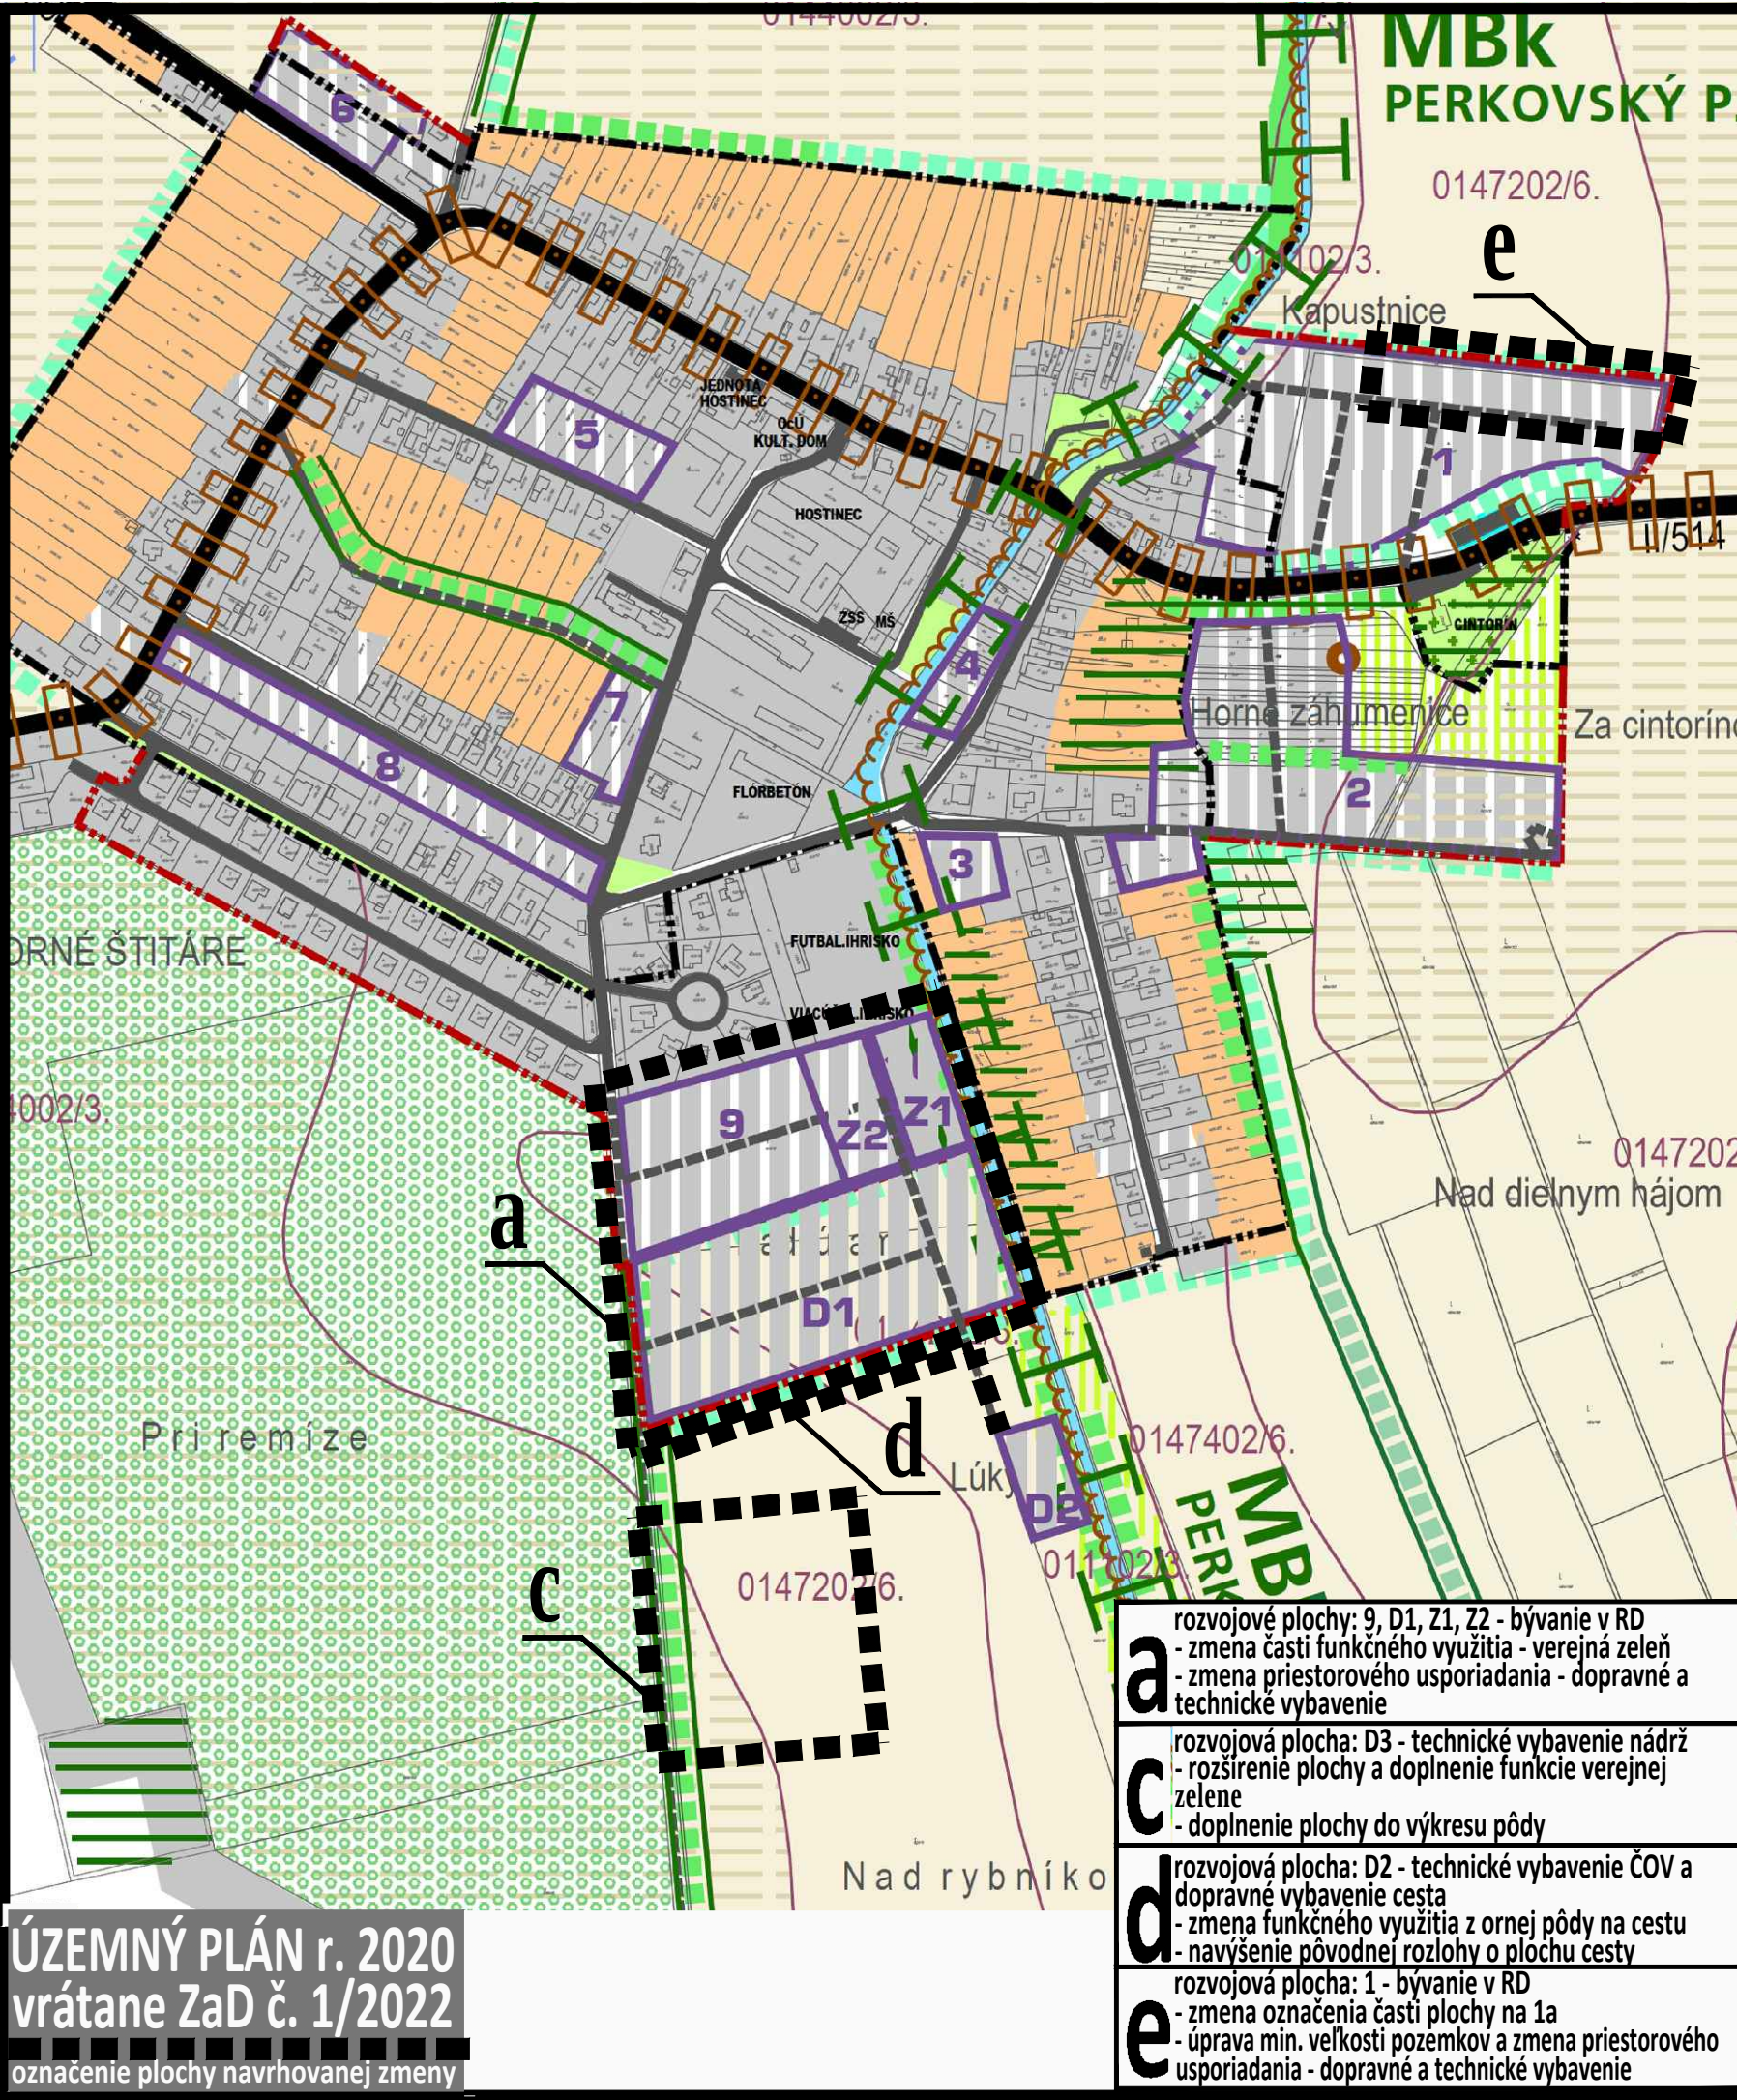

ÚZEMNÝ PLÁN - ZMENY A DOPLNKY č. 2/2022 prerokovanie

OBEC HORNÉ ŠTITÁRE

OKRES TOPOĽČANY, NITRIANSKY KRAJ

VÝKRES OCHRANY PRÍRODY A TVORBY KRAJINY
VRÁTANE PRVKOV ÚSES

5

OBSTARÁVATEĽ:
ZHOTOVITEĽ:
ODBORNE SPÔSOBILÁ OSOBA NA OBSTARANIE ÚPD:

Obec Horné Štitáre, Mgr. Martin Fulka starosta obce, 956 03 Horné Štitáre č. 75, 038/538 8121, starosta@hornestitare.sk
Ing. arch. Janka Privalincová, Nitra, 0905 116 554, jprivalincova@gmail.com
Ing. arch. Gertrúda Čuboňová, Nitra, 0907 642 347, cubonovag@gmail.com

