
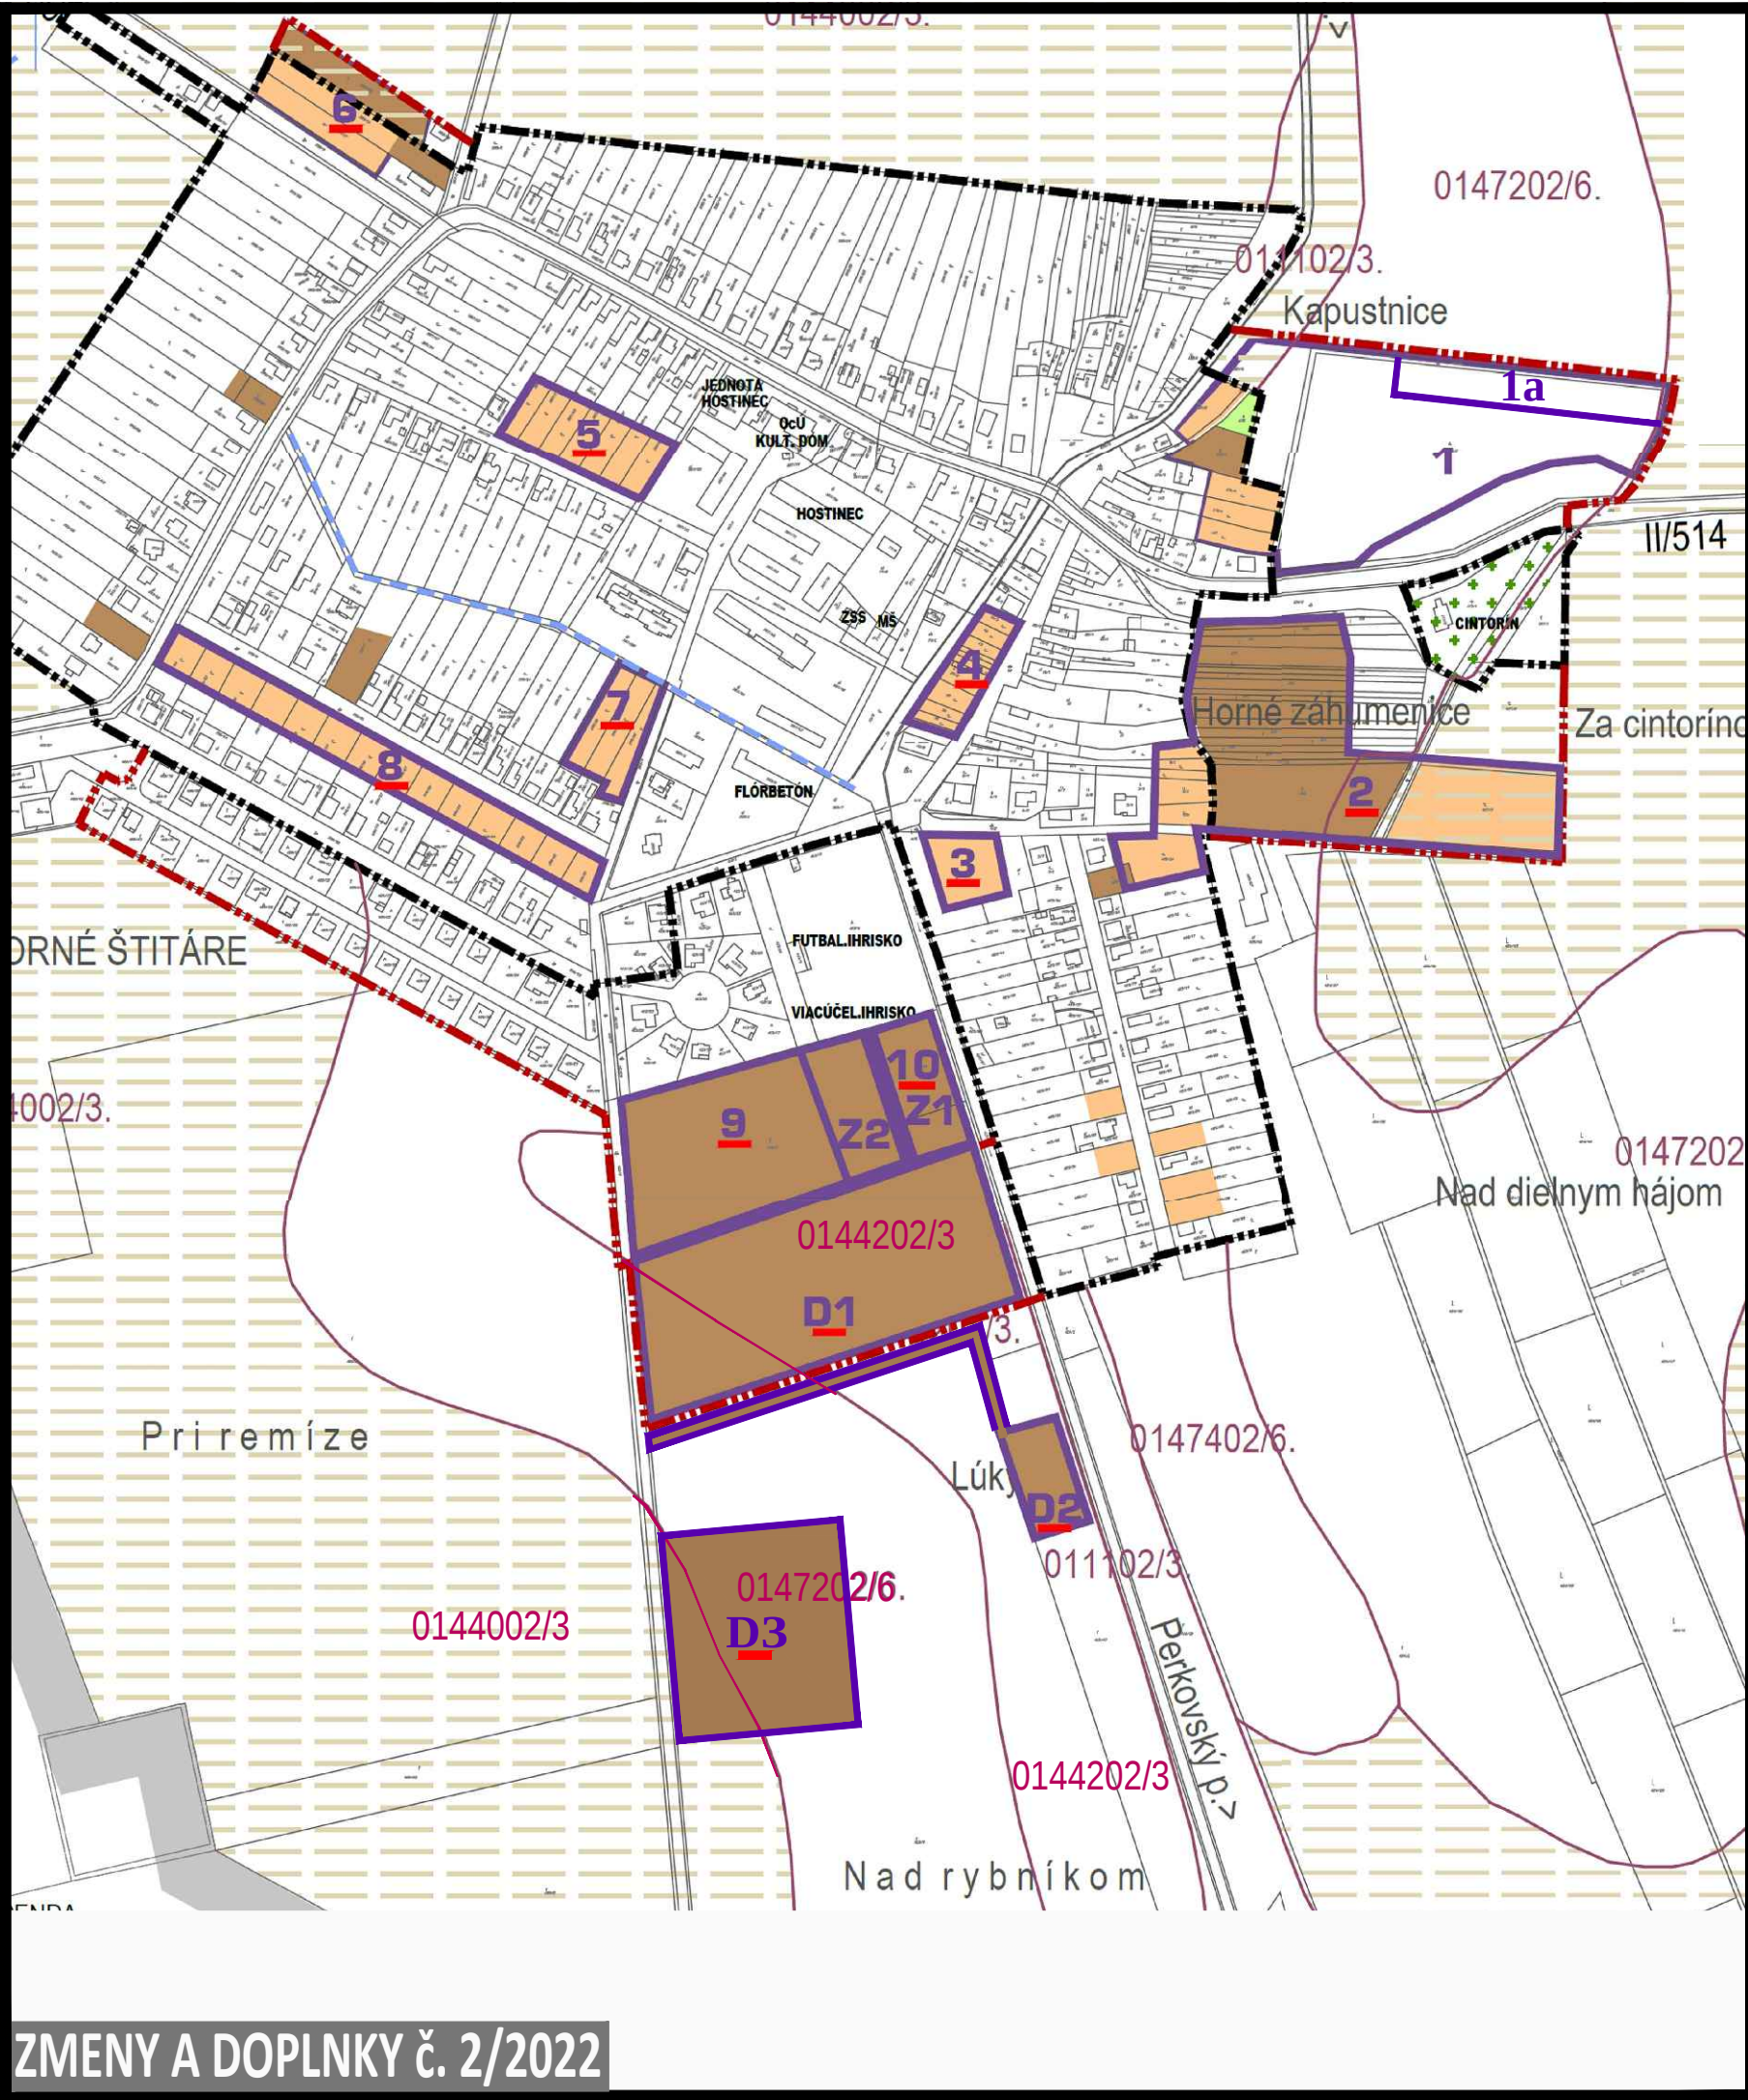


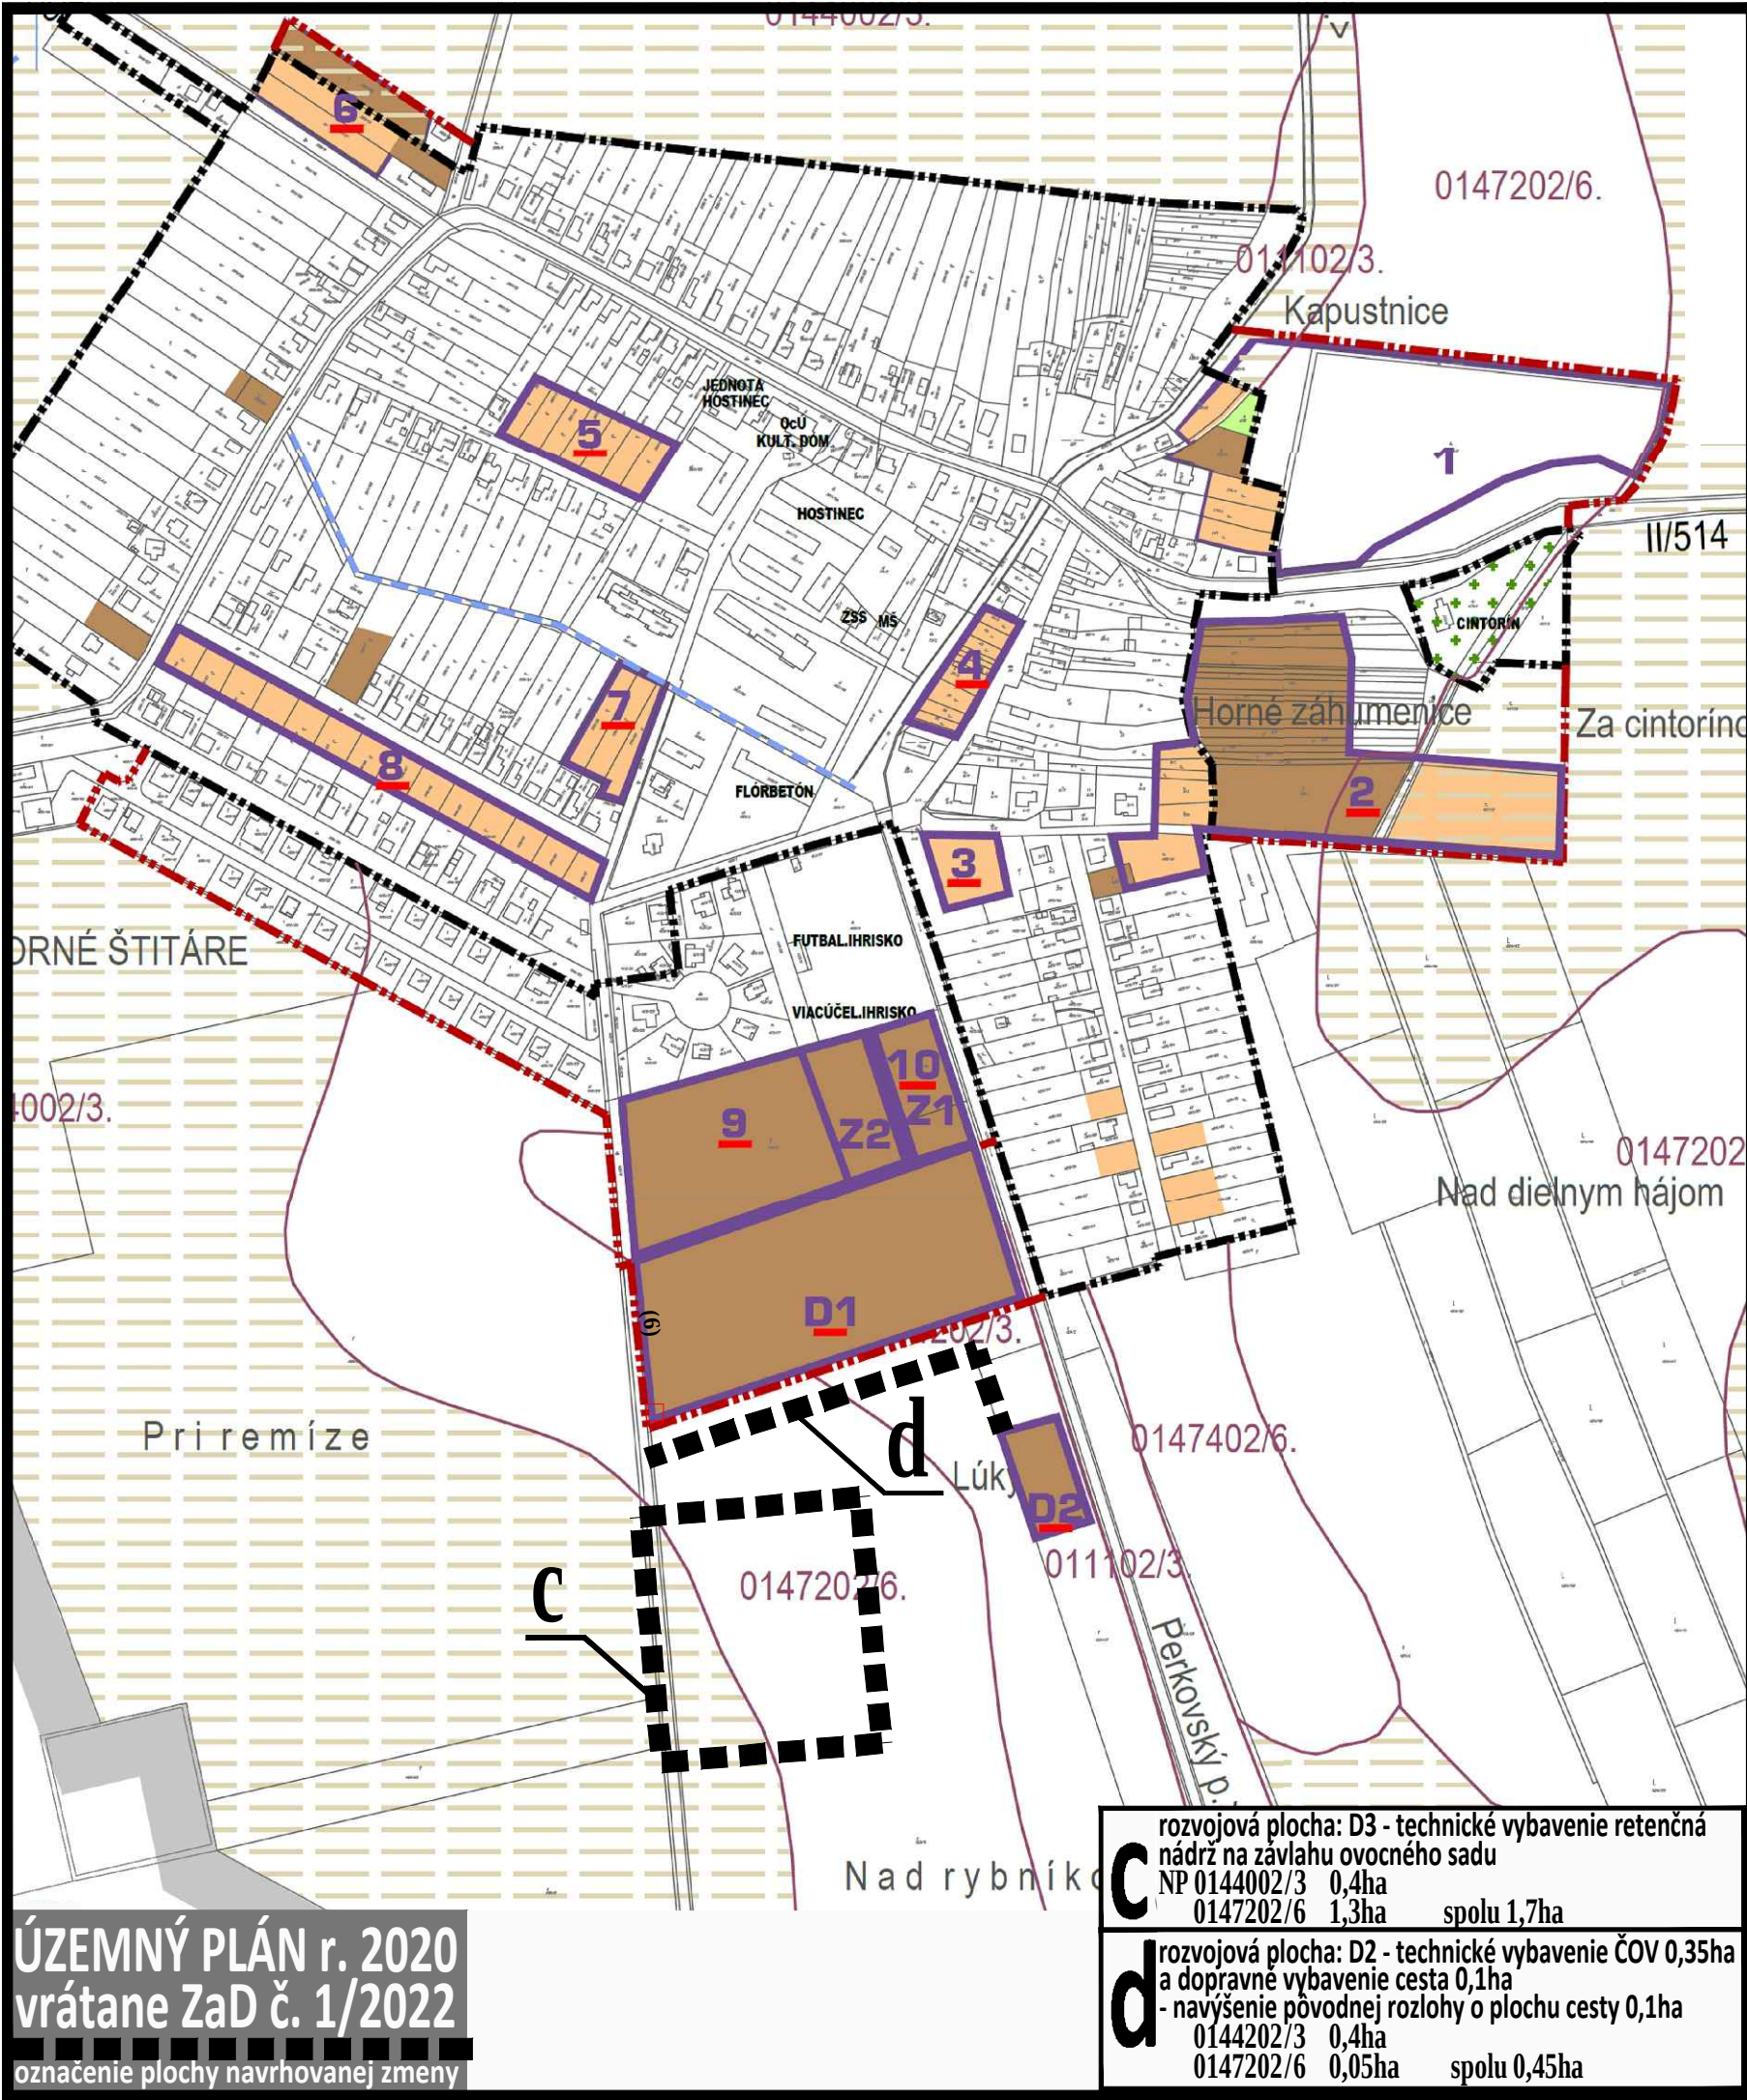

VYSVETLIVKY
ZMENY A DOPLNKY č. 2/2022
STAV NÁVRH
VYMEDZENIE ÚZEMIA
HRANICE NOVÝCH ROZVOJOVÝCH PLŔCH
OZNAČENIE NOVÝCH ROZVOJOVÝCH PLŔCH
STAV NÁVRH
OZNAČENIE LOKALÍT PERSPEKTÍVNEHO POUŽITIA (ZÁBEROV) PP
STAV NÁVRH
NÁVRH, ZÁBERY POĽNOHOSP. PŔDY, PODĽA DRUHU POZEMKOV
ORNÁ PŔDA
PODMIENKA: LOKALITA D1 MŔŽE BYŤ POUŽITÁ NA BÝVANIE AŽ PO ZAPLENENÍ LOKALITY č. 9

LEGENDA		VYMEDZENIE ÚZEMIA
STAV	NÁVRH	
		HRANICE KATASTRÁLNEHO ÚZEMIA = RIEŠENÉ ÚZEMIE
		HRANICA ZAST. ÚZEMIA OBCE (ZÚO) K 1.1.1990 / NAVRH. HRANICA
		HRANICE NOVÝCH ROZVOJOVÝCH PLŔCH
		OZNAČENIE NOVÝCH ROZVOJOVÝCH PLŔCH (č. 1-10)
		VOLNÉ PRIELUKY NA ZASTAVANIE
		POĽNOHOSPODÁRSKA PŔDA
		HRANICE BPEJ
		KÓD BPEJ
		SKUPINA KVALITY POĽNOHOSPODÁRSKEJ PŔDY
		NAJKVALITNEJŠIA POĽNOHOSPODÁRSKA PŔDA
		ZÁVLAHOVÉ POTRUBIE
		ZAVLAŽOVANÁ POĽNOHOSPODÁRSKA PŔDA
		ODVODŇOVACÍ KANÁL
		OZNAČENIE LOKALÍT PERSPEKTÍVNEHO POUŽITIA (ZÁBEROV) PP
		NAVRH. ZÁBERY POĽNOH. PŔDY PODĽA DRUHU POZEMKOV
		ORNÁ PŔDA
		ZÁHRADY
		TRVALÉ TRÁVNE PORASTY

ÚZEMNÝ PLÁN - ZMENY A DOPLNKY č. 2/2022 prerokovanie

OBEC HORNÉ ŠTITÁRE
OKRES TOPOĽČANY, NITRIANSKY KRAJ

VÝKRES PERSPEKTÍVNEHO POUŽITIA
POĽNOHOSPODÁRSKEHO PŔDNEHO FONDU
A LESNÉHO PŔDNEHO FONDU
NA NEPOĽNOHOSPODÁRSKE ÚČELY

6

OBSTARÁVATEĽ: Obec Horné Štitáre, Mgr. Martin Fulka starosta obce, 956 03 Horné Štitáre č. 75, 038/538 8121, starosta@horneštitar.sk
ZHOTOVITEĽ: Ing. arch. Janka Privalincová, Nitra, 0905 116 554, jprivalincova@gmail.com
ODBORNE SPŔSOBILÁ OSOBA NA OBSTARANIE ÚPD: Ing. arch. Gertrúda Čuboňová, Nitra, 0907 642 347, cubonovag@gmail.com