
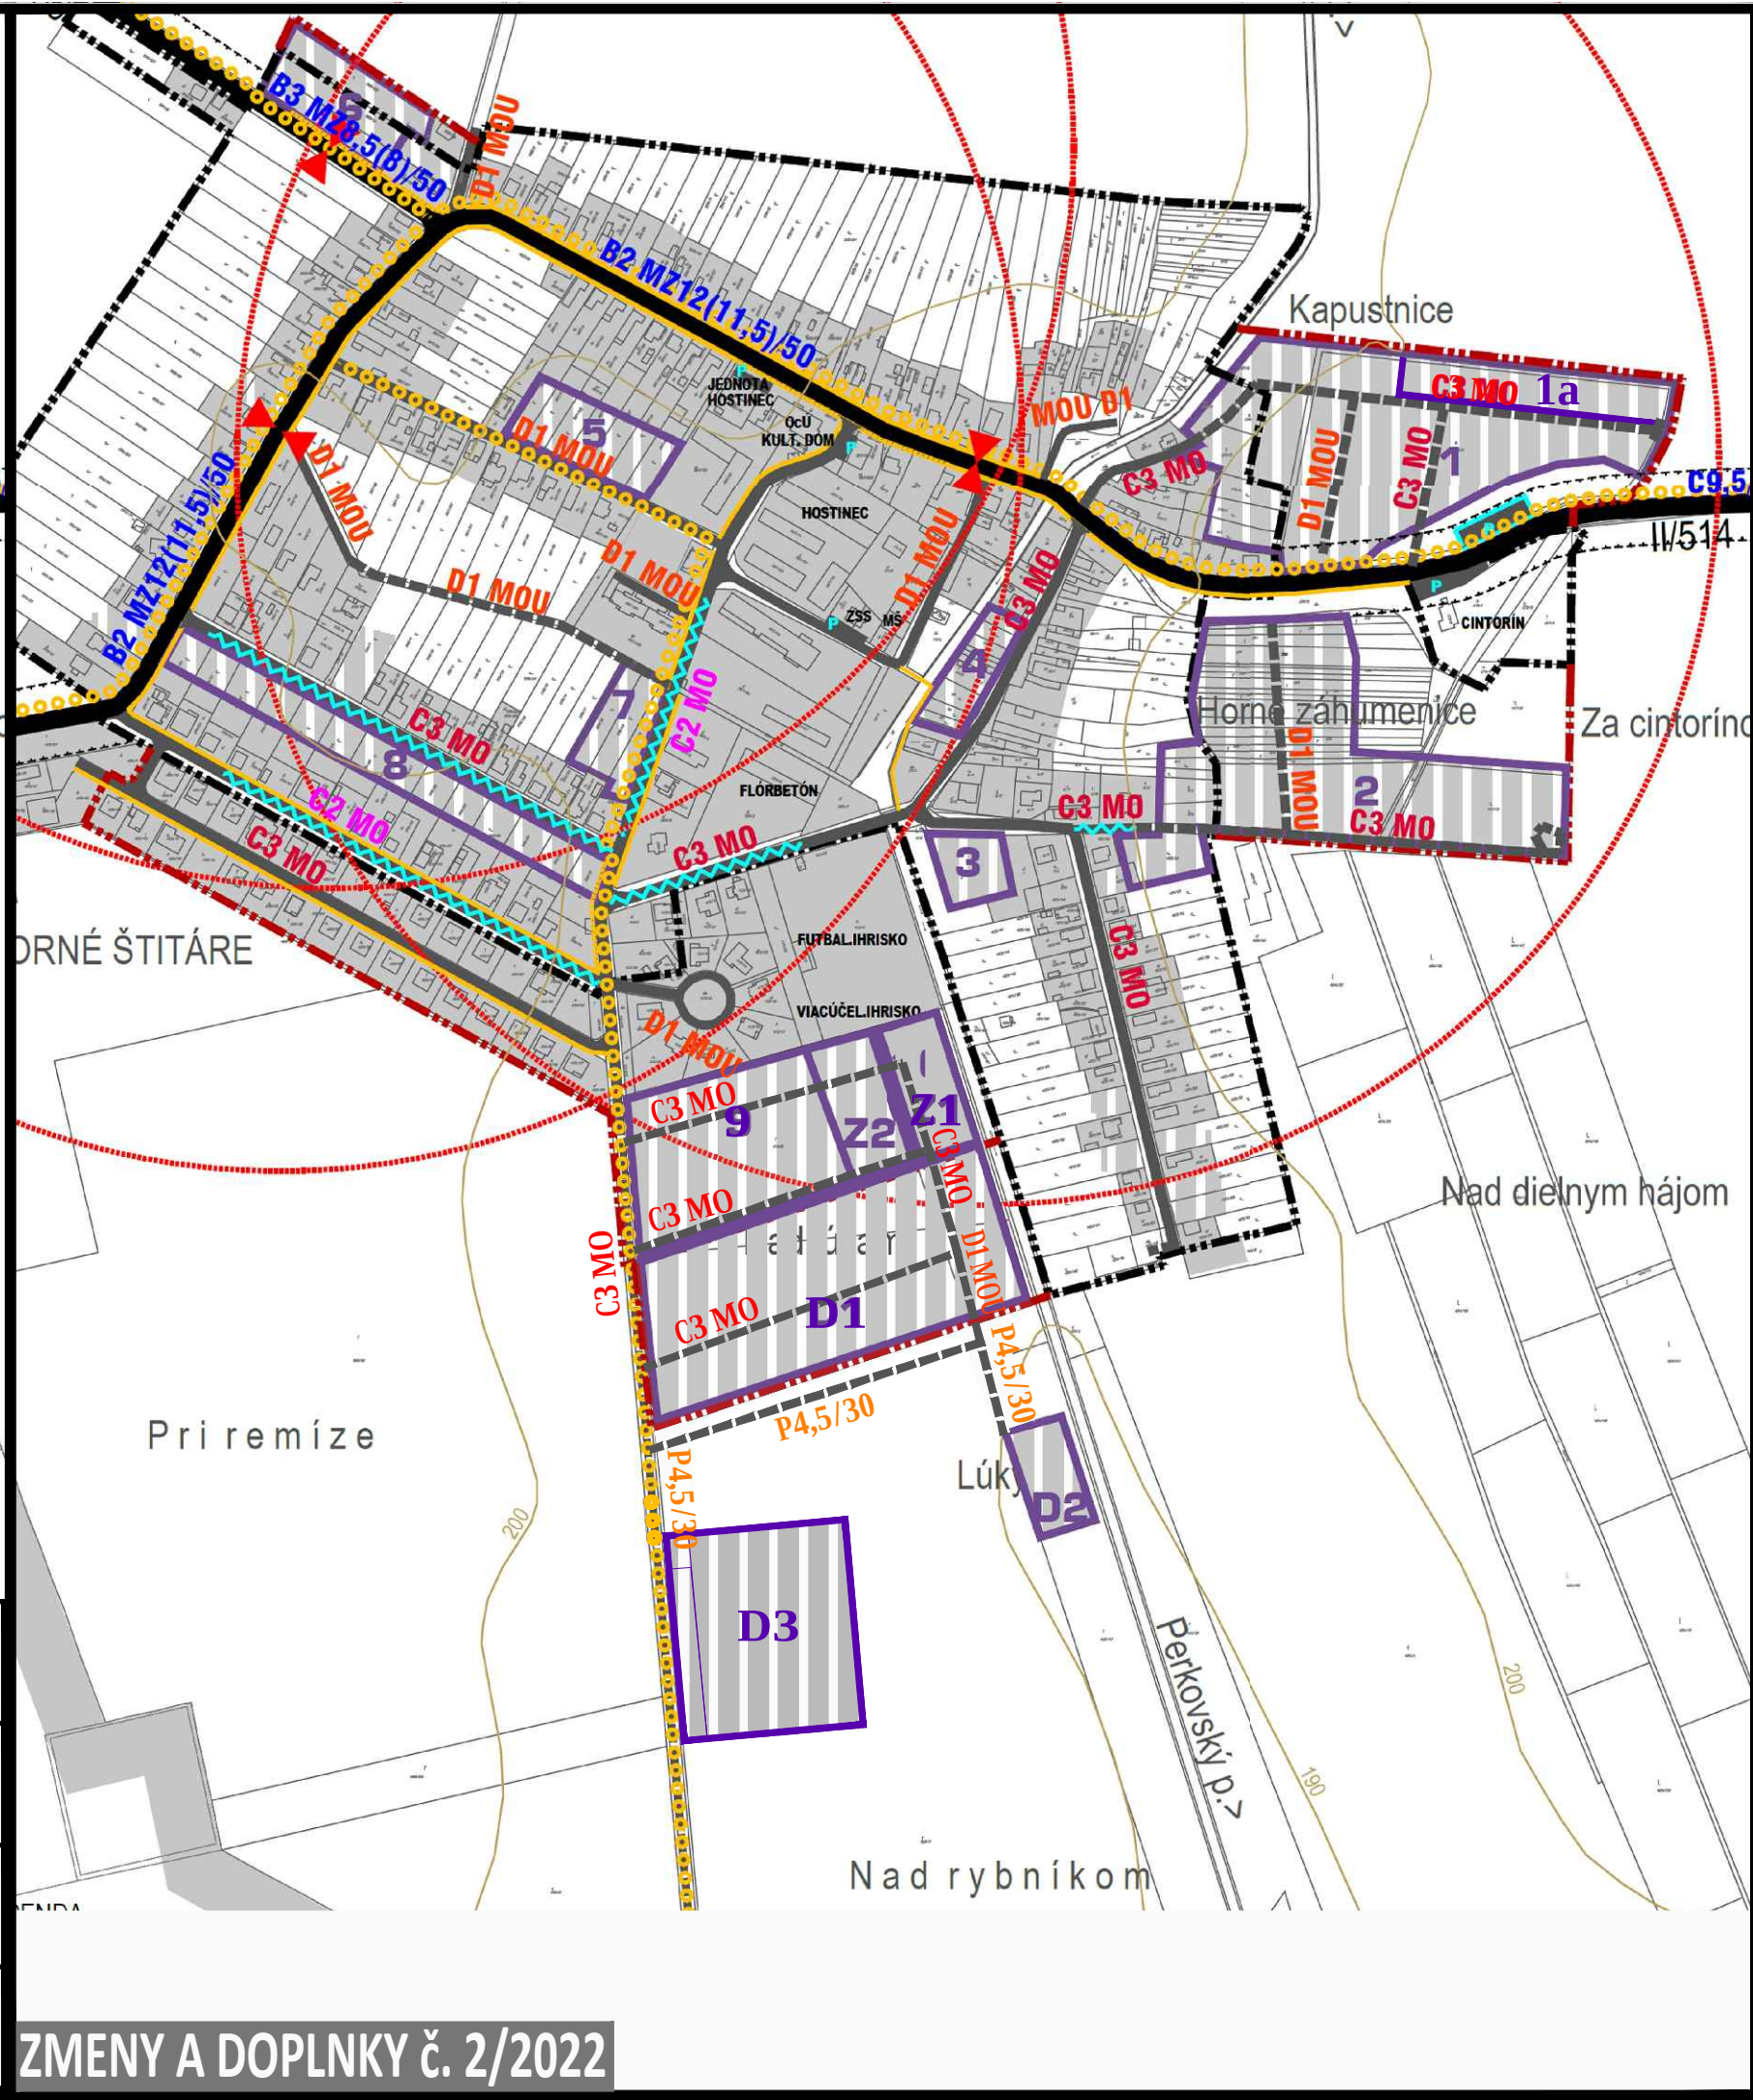


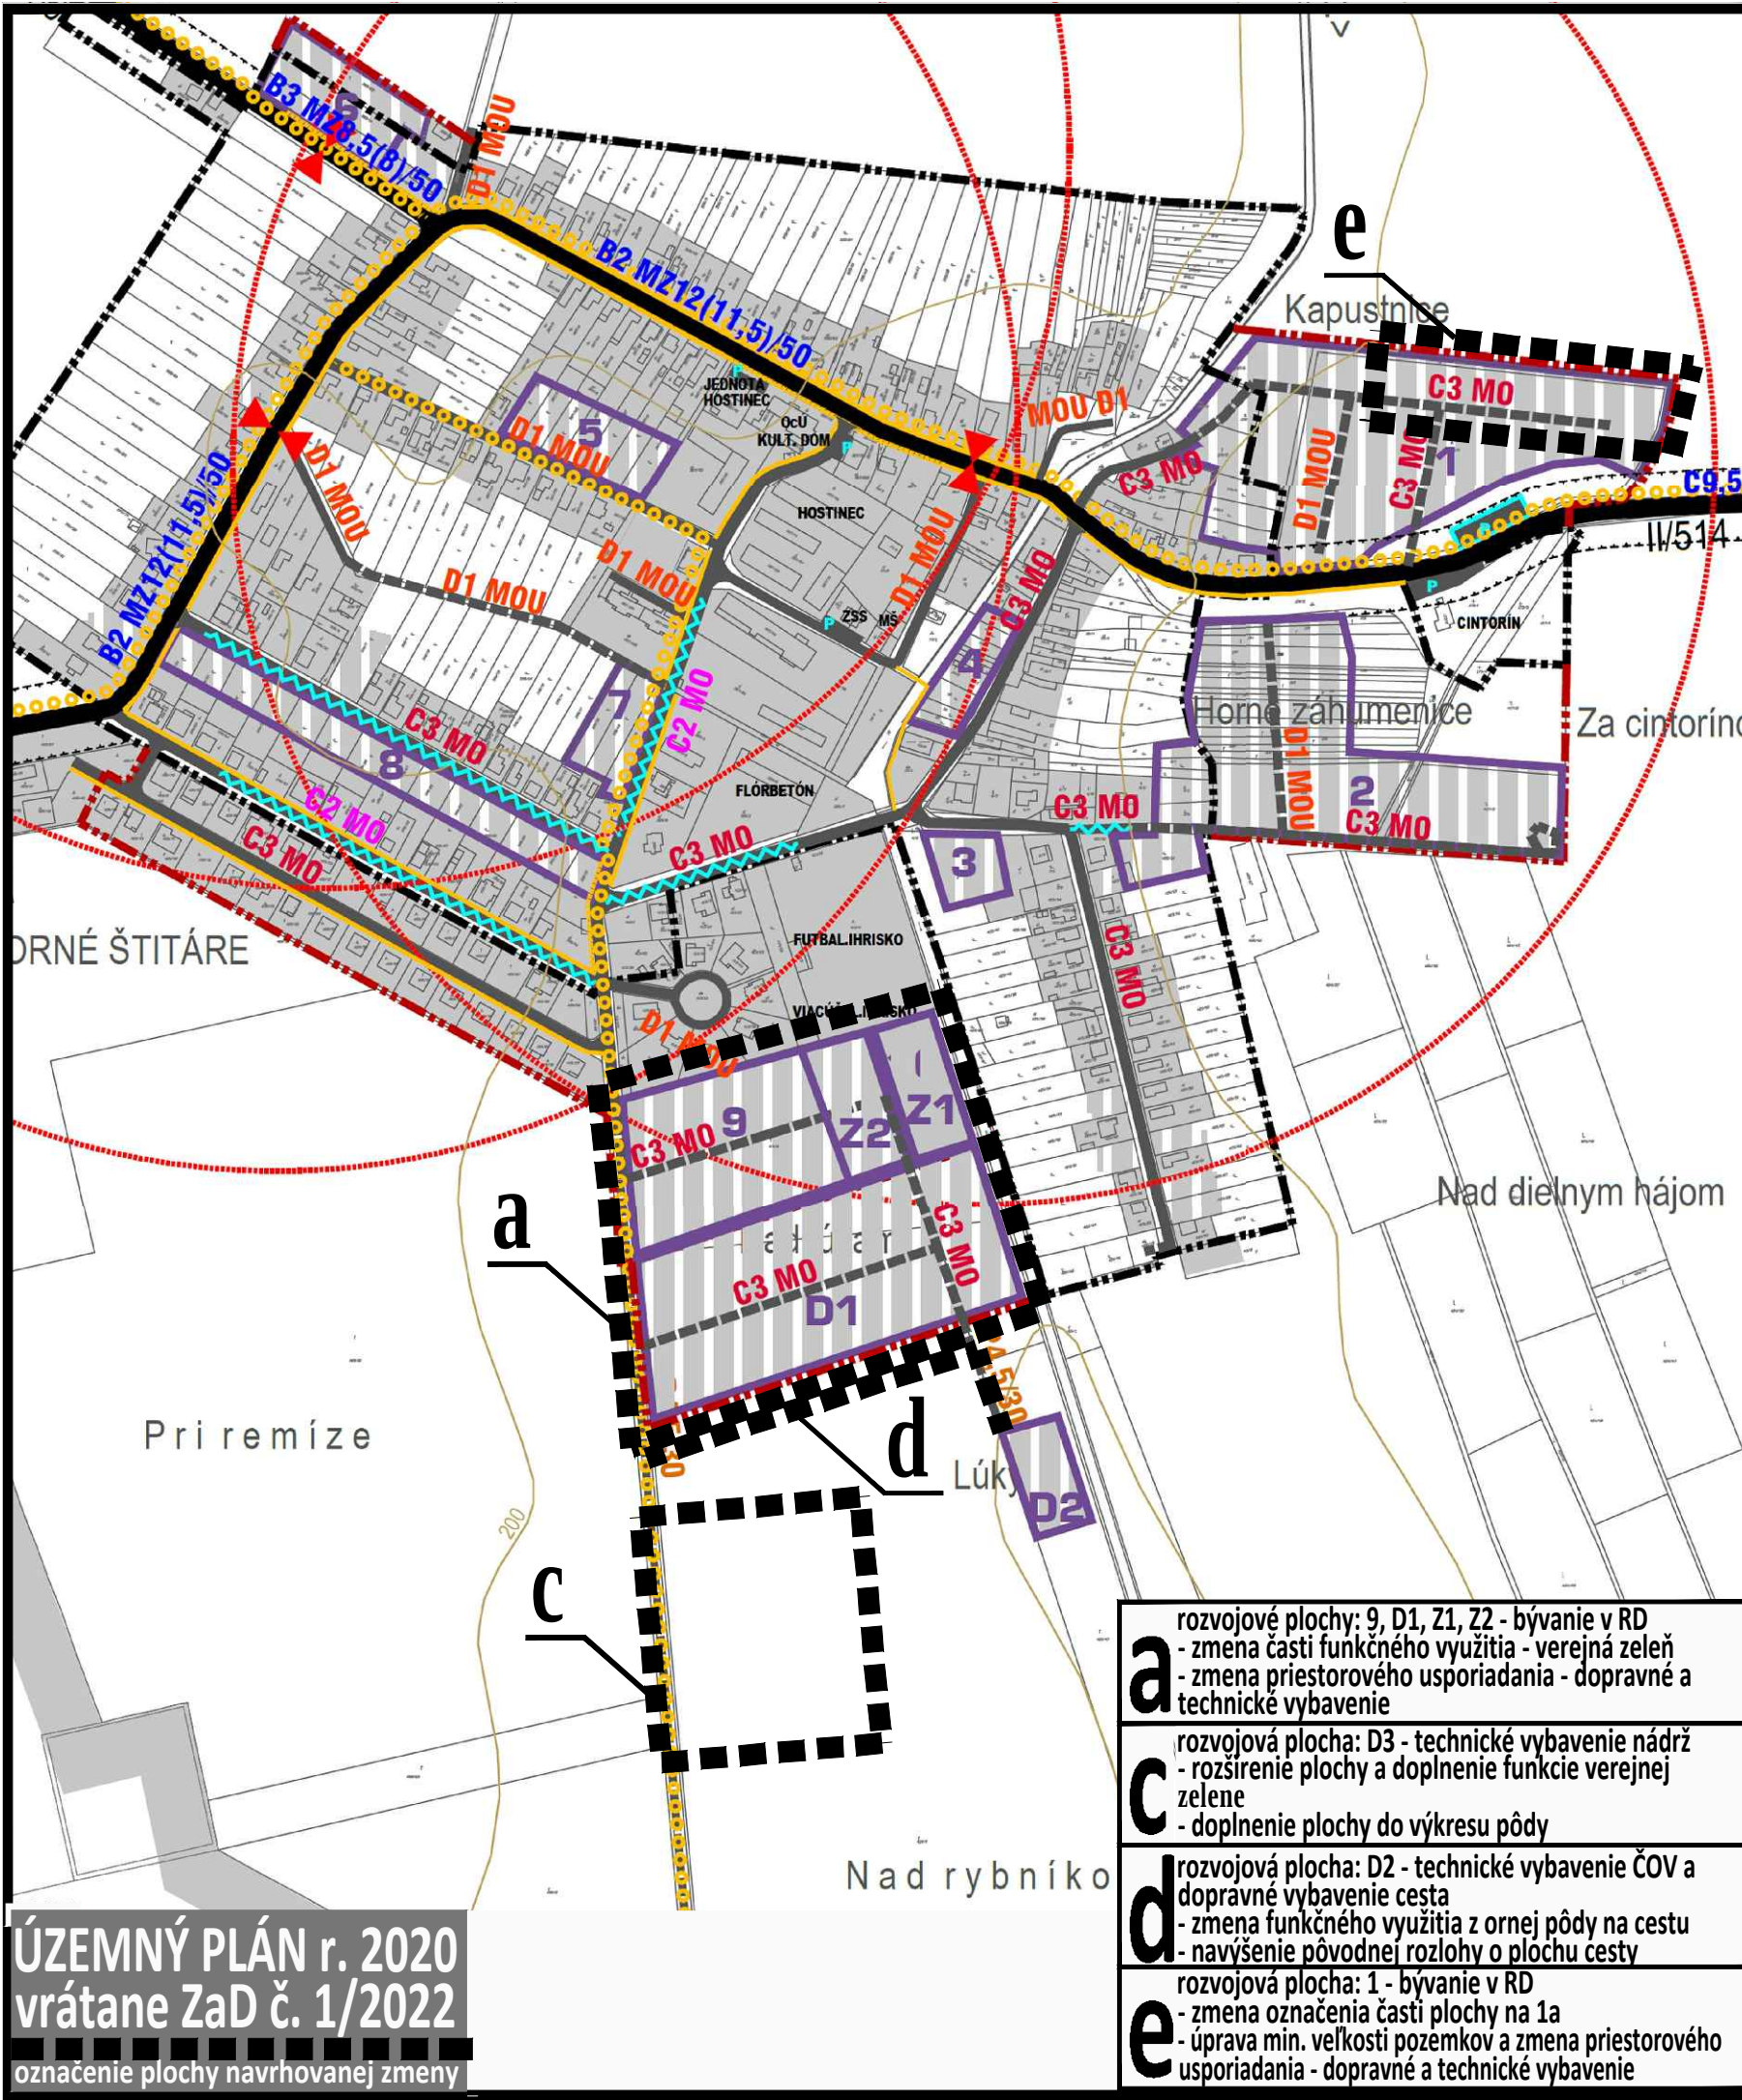

VYSVETLIVKY
ZMENY A DOPLNKY č. 2/2022

STAV	NÁVRH
	1

ZASTAVANÉ PLOCHY
HRANICE NOVÝCH ROZVOJOVÝCH PLŔCH
OZNAČENIE NOVÝCH ROZVOJOVÝCH PLŔCH

VYMEZENIE ÚZEMIA

STAV	NÁVRH
	C3 MO
	D1 MOU
	D1 MOU

FUNKČNÉ TRIEDY A KATEGÓRIE CIEST
OBSLUŽNÁ CESTA C3 MO(K) 7/30, 6,5/30, 6/30
UPOKOJENÁ CESTA D1 MOU 4/10
SPEVNENÁ ÚČELOVÁ CESTA P4,5/30

LEGENDA

STAV

NÁVRH

1

1

VYMEZENIE ÚZEMIA

HRANICE KATASTRÁLNEHO ÚZEMIA = RIEŠENÉ ÚZEMIE

HRANICA ZAST. ÚZEMIA OBCE (ZÚO) K 1.1.1990 / NAVRH. HRANICA

HRANICE NOVÝCH ROZVOJOVÝCH PLŔCH

OZNAČENIE NOVÝCH ROZVOJOVÝCH PLŔCH (č. 1-10)

VOĽNÉ PRIELUKY NA ZASTAVANIE

ZASTAVANÉ PLOCHY

NADRADENÁ DOPRAVNÁ INFRAŠTRUKTÚRA

CESTA II. TRIEDY II/514

CESTA III. TRIEDY III/1736

FUNKČNÉ TRIEDY A KATEGÓRIE KOMUNIKÁCIÍ

ZBERNÁ KOMUNIKÁCIA B2 MZ12(11,5)/50

ZBERNÁ KOMUNIKÁCIA B3 MZ8,5(8)/50

OBSLUŽNÁ KOMUNIKÁCIA C2 MO 7,5/40

OBSLUŽNÁ KOMUNIKÁCIA C3 MO(K) 7/30, MO(K) 6/30

UPOKOJENÁ KOMUNIKÁCIA D1 MOU

SPEVNENÁ ÚČELOVÁ CESTA P4,5/30

NESPEVNENÉ POĽNÉ CESTY P3,5/30, P3/30

NAVROVANÉ OPATRENIA

ODSTRÁNENIE LÍNOVÝCH DOPRAVNÝCH ZÁVAD KOMUNIKÁCIÍ

NEMOTOROVÁ DOPRAVA

CYKLISTICKÉ TRASY

PEŠIE CHODNÍKY

DOPRAVNÉ ZARIADENIA

PLOCHY STATICKEJ DOPRAVY - PARKOVISKÁ

ZASTÁVKY HROMADNEJ DOPRAVY

PEŠIA DOSTUPNOSŤ 500 m K ZASTÁVKAM HD

OCHRANNÉ PÁSMA

OCHRANNÉ PÁSMA CIEST II. A III. TRIEDY MIMO ZÚO

ÚZEMNÝ PLÁN - ZMENY A DOPLNKY č. 2/2022 prerokovanie

OBEC **HORNÉ ŠTITÁRE**

OKRES TOPOĽČANY, NITRIANSKY KRAJ

VÝKRES RIEŠENIA

VEREJNÉHO DOPRAVNÉHO VYBAVENIA

3

OBSTARÁVATEĽ:

Obec Horné Štitáre, Mgr. Martin Fulka starosta obce, 956 03 Horné Štitáre č. 75, 038/538 8121, starosta@hornestitare.sk

ZHOTOVITEĽ:

Ing. arch. Janka Privalincová, Nitra, 0905 116 554, jprivalincova@gmail.com

ODBORNE SPŔSOBILÁ OSOBA NA OBSTARANIE ÚPD:

Ing. arch. Gertrúda Čuboňová, Nitra, 0907 642 347, cubonovag@gmail.com

