


Mapová príloha č. 2: **Umiestnenie zmeny navrhovanej činnosti**

Zdroj "GKÚ Bratislava"

1 : 2 000

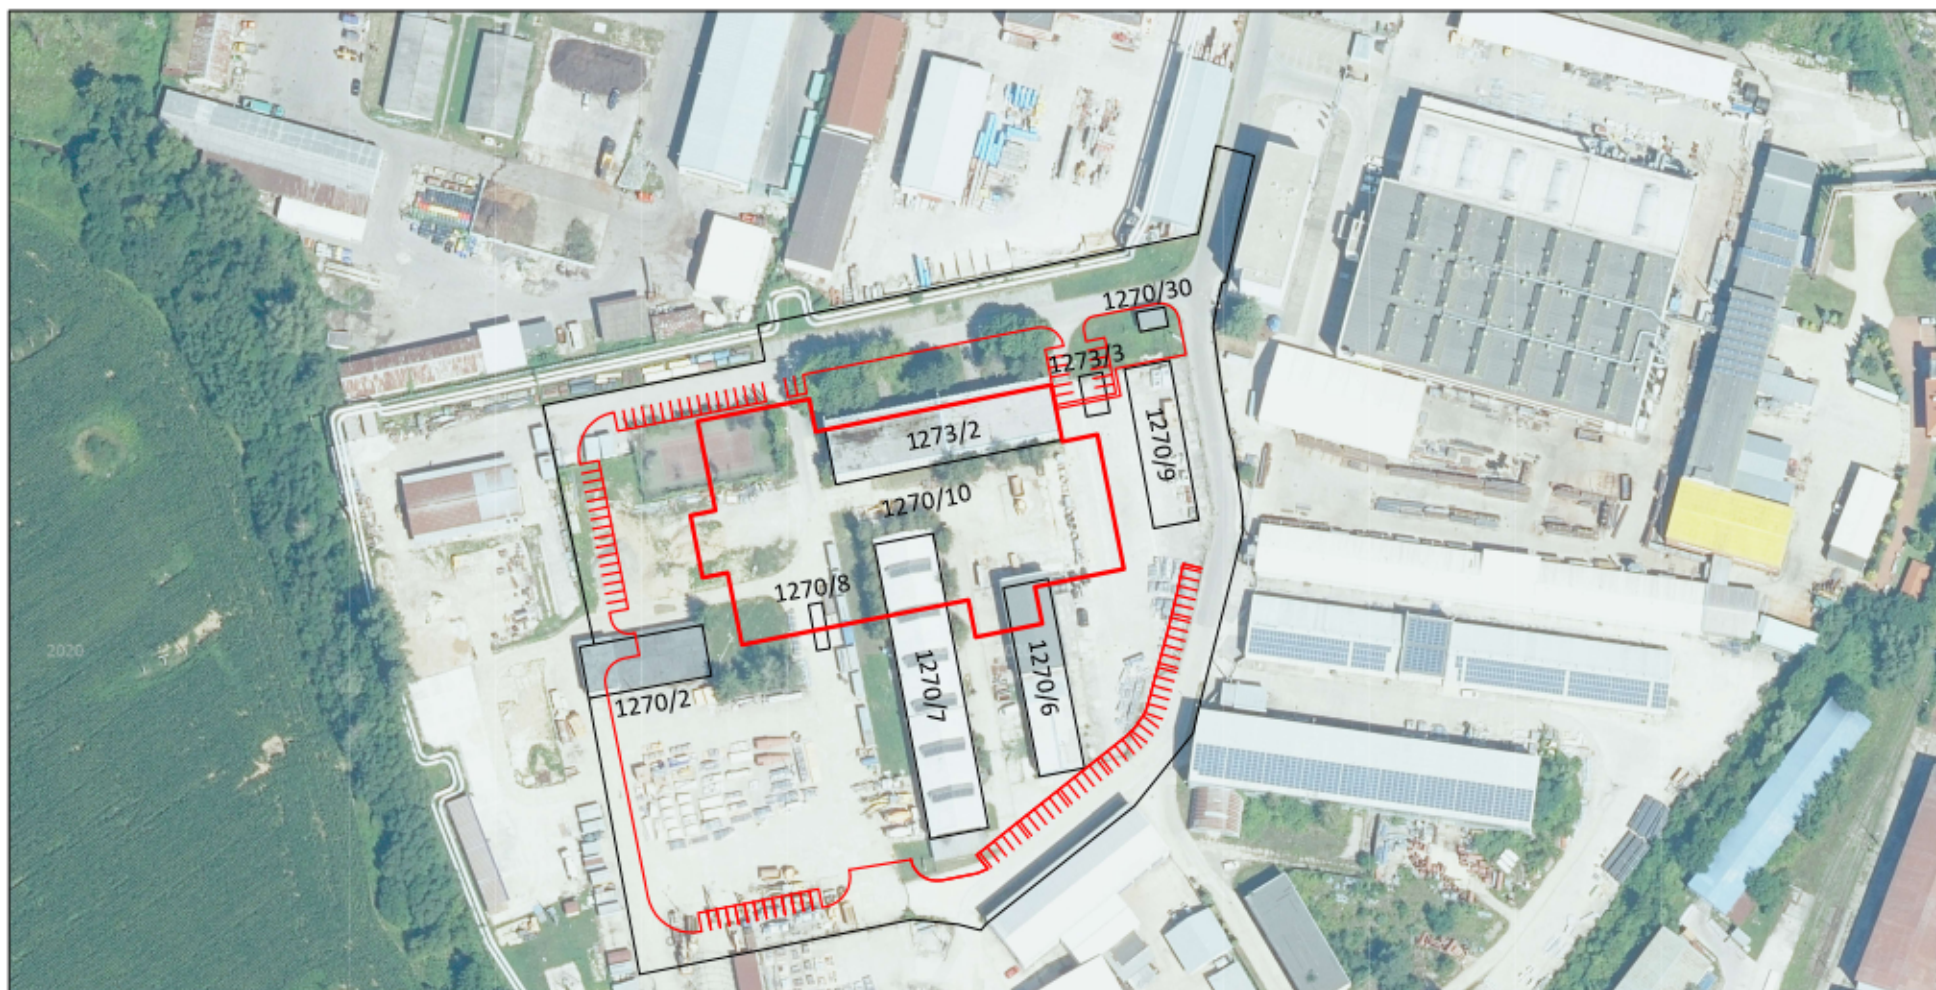

Vysvetlivky:



Výrobná hala D - Scheuch s.r.o.

