
SITUÁCIA ŠIRŠIE VZŤAHY

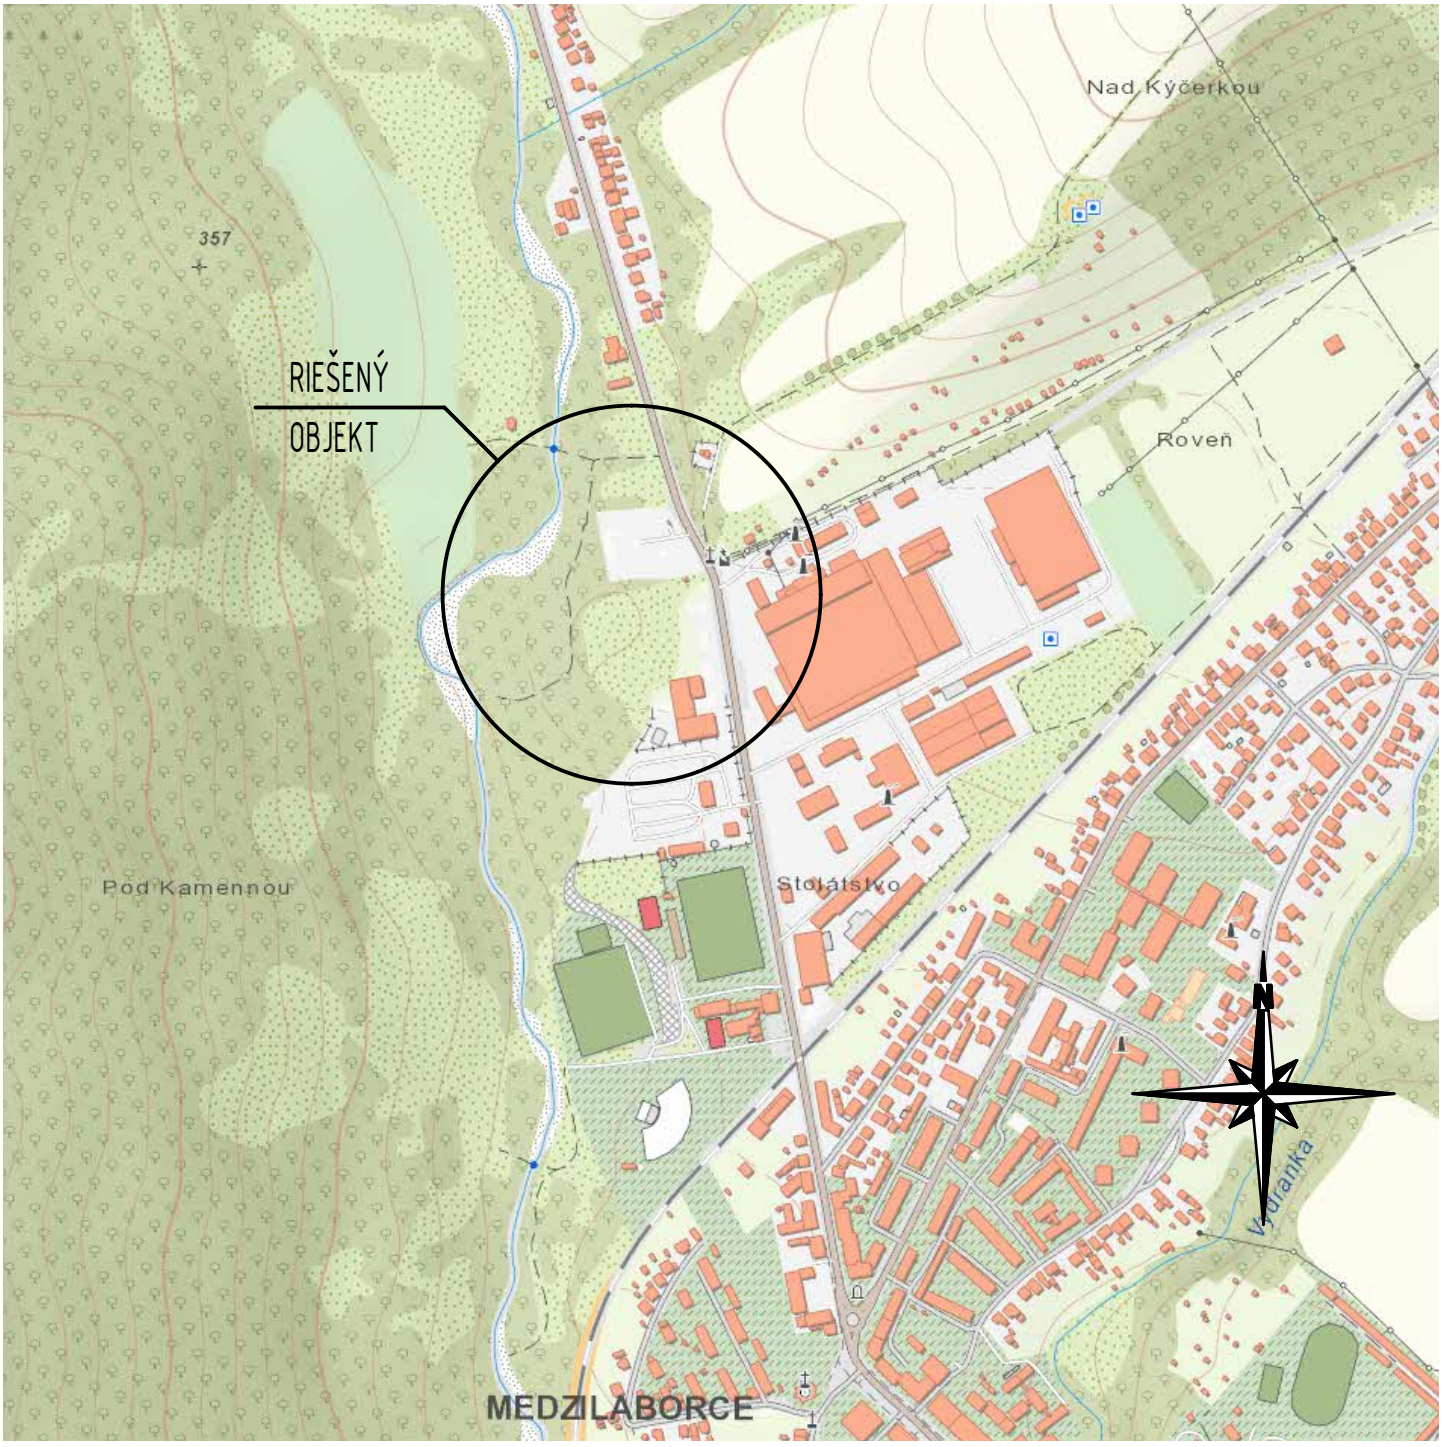

Hlavný inž. projektu:	Zodp. projektant:	Projektant:
Ing. RÓBERT ŠMAJDA	Ing. RÓBERT ŠMAJDA	Ing. KAROL HOLOVČÁK

Stavba:

PRIEMYSELNÁ ZÓNA MEDZILABORCE - TERÉNNE ÚPRAVY

Ing.Róbert Šmajda, Palárikova 1603/2, 069 01 SNINA

Miesto: kú Medzilaborce, parc.č. C KN 278/6; 1366/25	Objekt: SO-01	Formát:	1xA4
Investor: Mesto Medzilaborce, Mierová 326, 06801 Medzilaborce	Stupeň PD: UR,SP	Dátum:	10/2022
Diel: ASR	Kotované: mm	Číslo zákazky:	
Predmet výkresu: SITUÁCIA ŠIRŠIE VZŤAHY		Mierka: 1:20000	C1
		Číslo výkresu:	