


REZ A-A

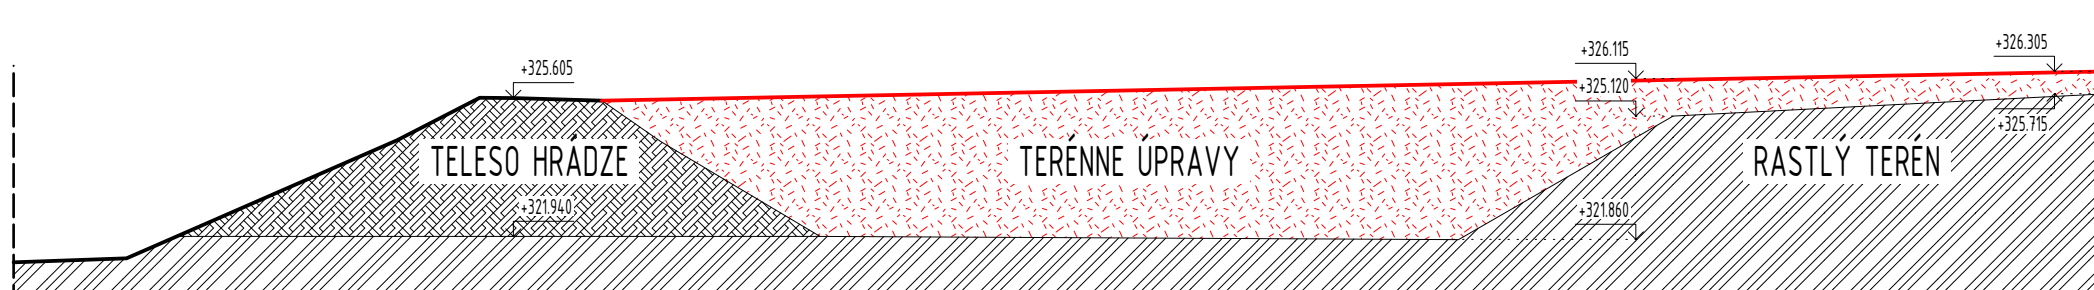


LEGENDA GRAFICKÝCH ZNÁČIEK

	- RASTLÝ TERÉN
	- TELESO HRÁDZE
	- INERTNÝ ODPAD

POZNÁMKY

- PRI VŠETKÝCH PRÁČACH JE NUTNÉ ZABEZPEČIŤ ODBORNÝ DOZOR A BEZPEČNOSŤ PRI VYKONANÍ PRÁC, DODRŽAŤ TECHNOLOGICKÝ POSTUP.
- KONEČNÚ ÚPRAVU TERÉNU NAVRHUJEME ZO ZAHLINENÉHO KAMEŇA HR. 300 mm A ZAVALCOVAŤ.

Hlavný inž. projektu:	Zodp. projektant:	Projektant:
Ing. RÓBERT ŠMAJDA	Ing. RÓBERT ŠMAJDA	Ing. KAROL HOLOVČÁK
Stavba: PRIEMYSELNÁ ZÓNA MEDZILABORCE - TERÉNNÉ ÚPRAVY		
Miesto: kú Medzilaborce, parc.č. C KN 278/6; 1366/25	Objekt: SO-01	Formát: 1xA4
Investor: Mesto Medzilaborce, Mierová 326, 06801 Medzilaborce	Stupeň PD: UR,SP	Dátum: 10/2022
Diel: ASR	Kotované: mm	Číslo zákazky:
Predmet výkresu: REZ A-A		Mierka: 1:200
		Číslo výkresu: 01

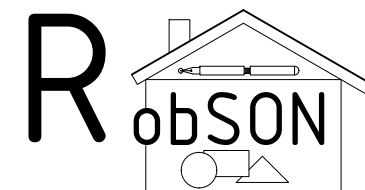

Ing. Róbert Šmajda, Palárikova 1603/2, 069 01 SNINA