REZ E-E

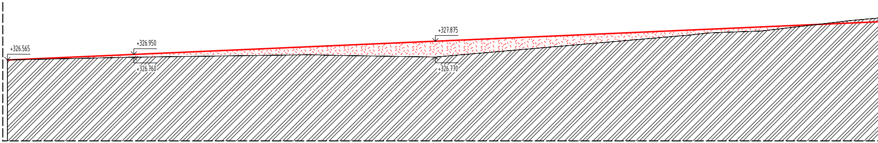
+326.565
+326.950
+326.760
+327.875
+326.770

REZ D-D

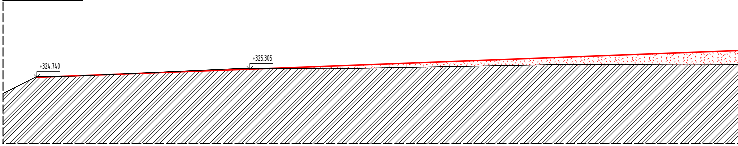
+324.740
+325.305

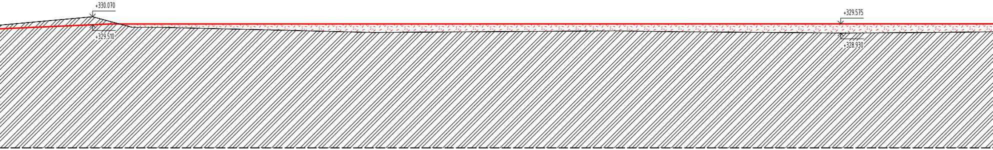
+330.070
+329.510
+329.575
+328.930

REZ C-C

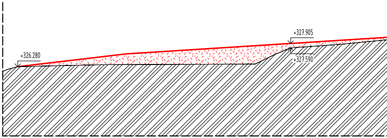
+326.280
+327.905
+327.590

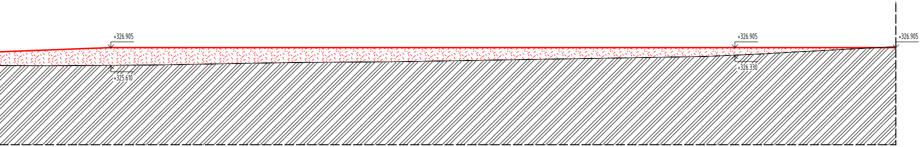
+326.905
+325.610
+326.905
+326.330
+326.905

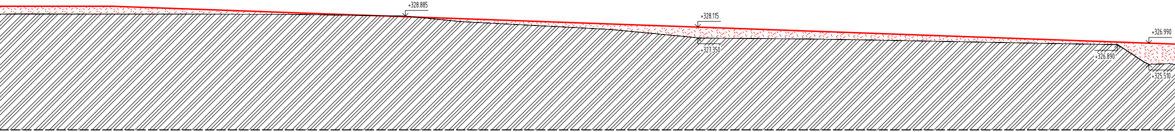
+328.885
+328.115
+327.350
+326.990
+326.890
+325.510

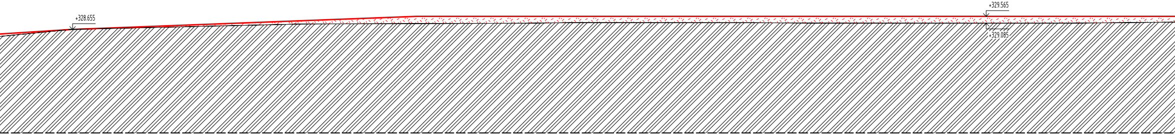
+328.655
+329.565
+329.085

REZ B-B

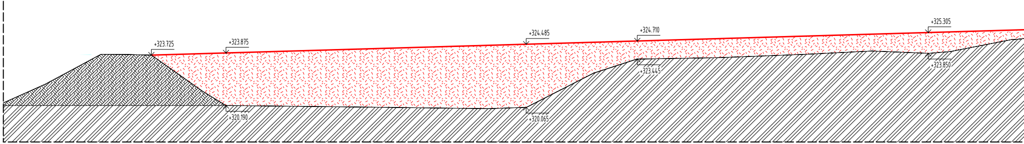
+323.725
+323.875
+320.190
+324.485
+320.065
+324.710
+323.445
+325.305
+323.850

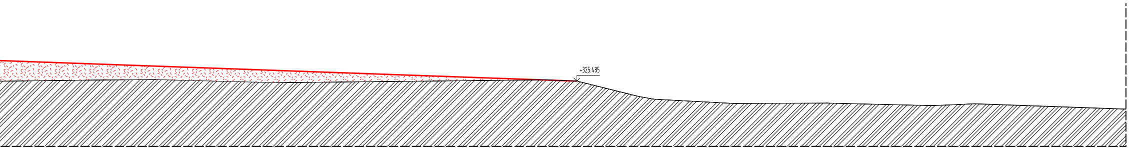

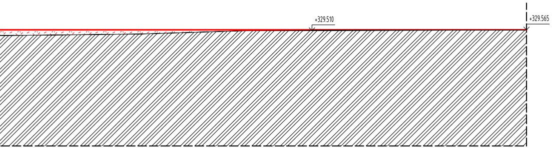
+329.510
+329.565

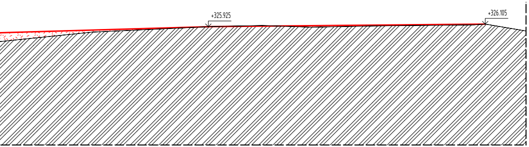
+325.925
+326.105

LEGENDA GRAFICKÝCH ZNAČIEK

▨	- RASTLÝ TERÉN
▩	- TELESO HRÁDZE
🟥	- INERTNÝ ODPAD

POZNÁMKY

- PRI VŠETKÝCH PRÁCACH JE NUTNÉ ZABEZPEČIŤ ODBORNÝ DOZOR A BEZPEČNOSŤ PRI VYKONANÍ PRÁC, DODRŽAŤ TECHNOLOGICKÝ POSTUP.
- KONEČNÚ ÚPRAVU TERÉNU NAVRHUJEME ZO ZAHLINENÉHO KAMEŇA HR. 300 mm A ZAVALCOVAŤ.

Hlavný inž. projektu:	Zodp. projektant:	Projektant:
Ing. RÓBERT ŠMAJDA	Ing. RÓBERT ŠMAJDA	Ing. KAROL HOLOVČÁK

RobSON

Ing.Róbert Šmajda, Palárikova 1603/2, 069 01 SNINA

Stavba:

PRIEMYSELNÁ ZÓNA MEDZILABORCE - TERÉNNE ÚPRAVY

Miesto: kú Medzilaborce, parc.č. C KN 278/6; 1366/25	Objekt:	SO-01	Formát:	8xA4
Investor: Mesto Medzilaborce, Mierová 326, 06801 Medzilaborce	Stupeň PD:	UR,SP	Dátum:	10/2022
Diel: ASR	Kotované:	mm	Číslo zákazky:	
Predmet výkresu: REZ B-B, C-C, D-D, E-E			Mierka: 1:200 Číslo výkresu:	02