


územný plán obce KLUKNAVA

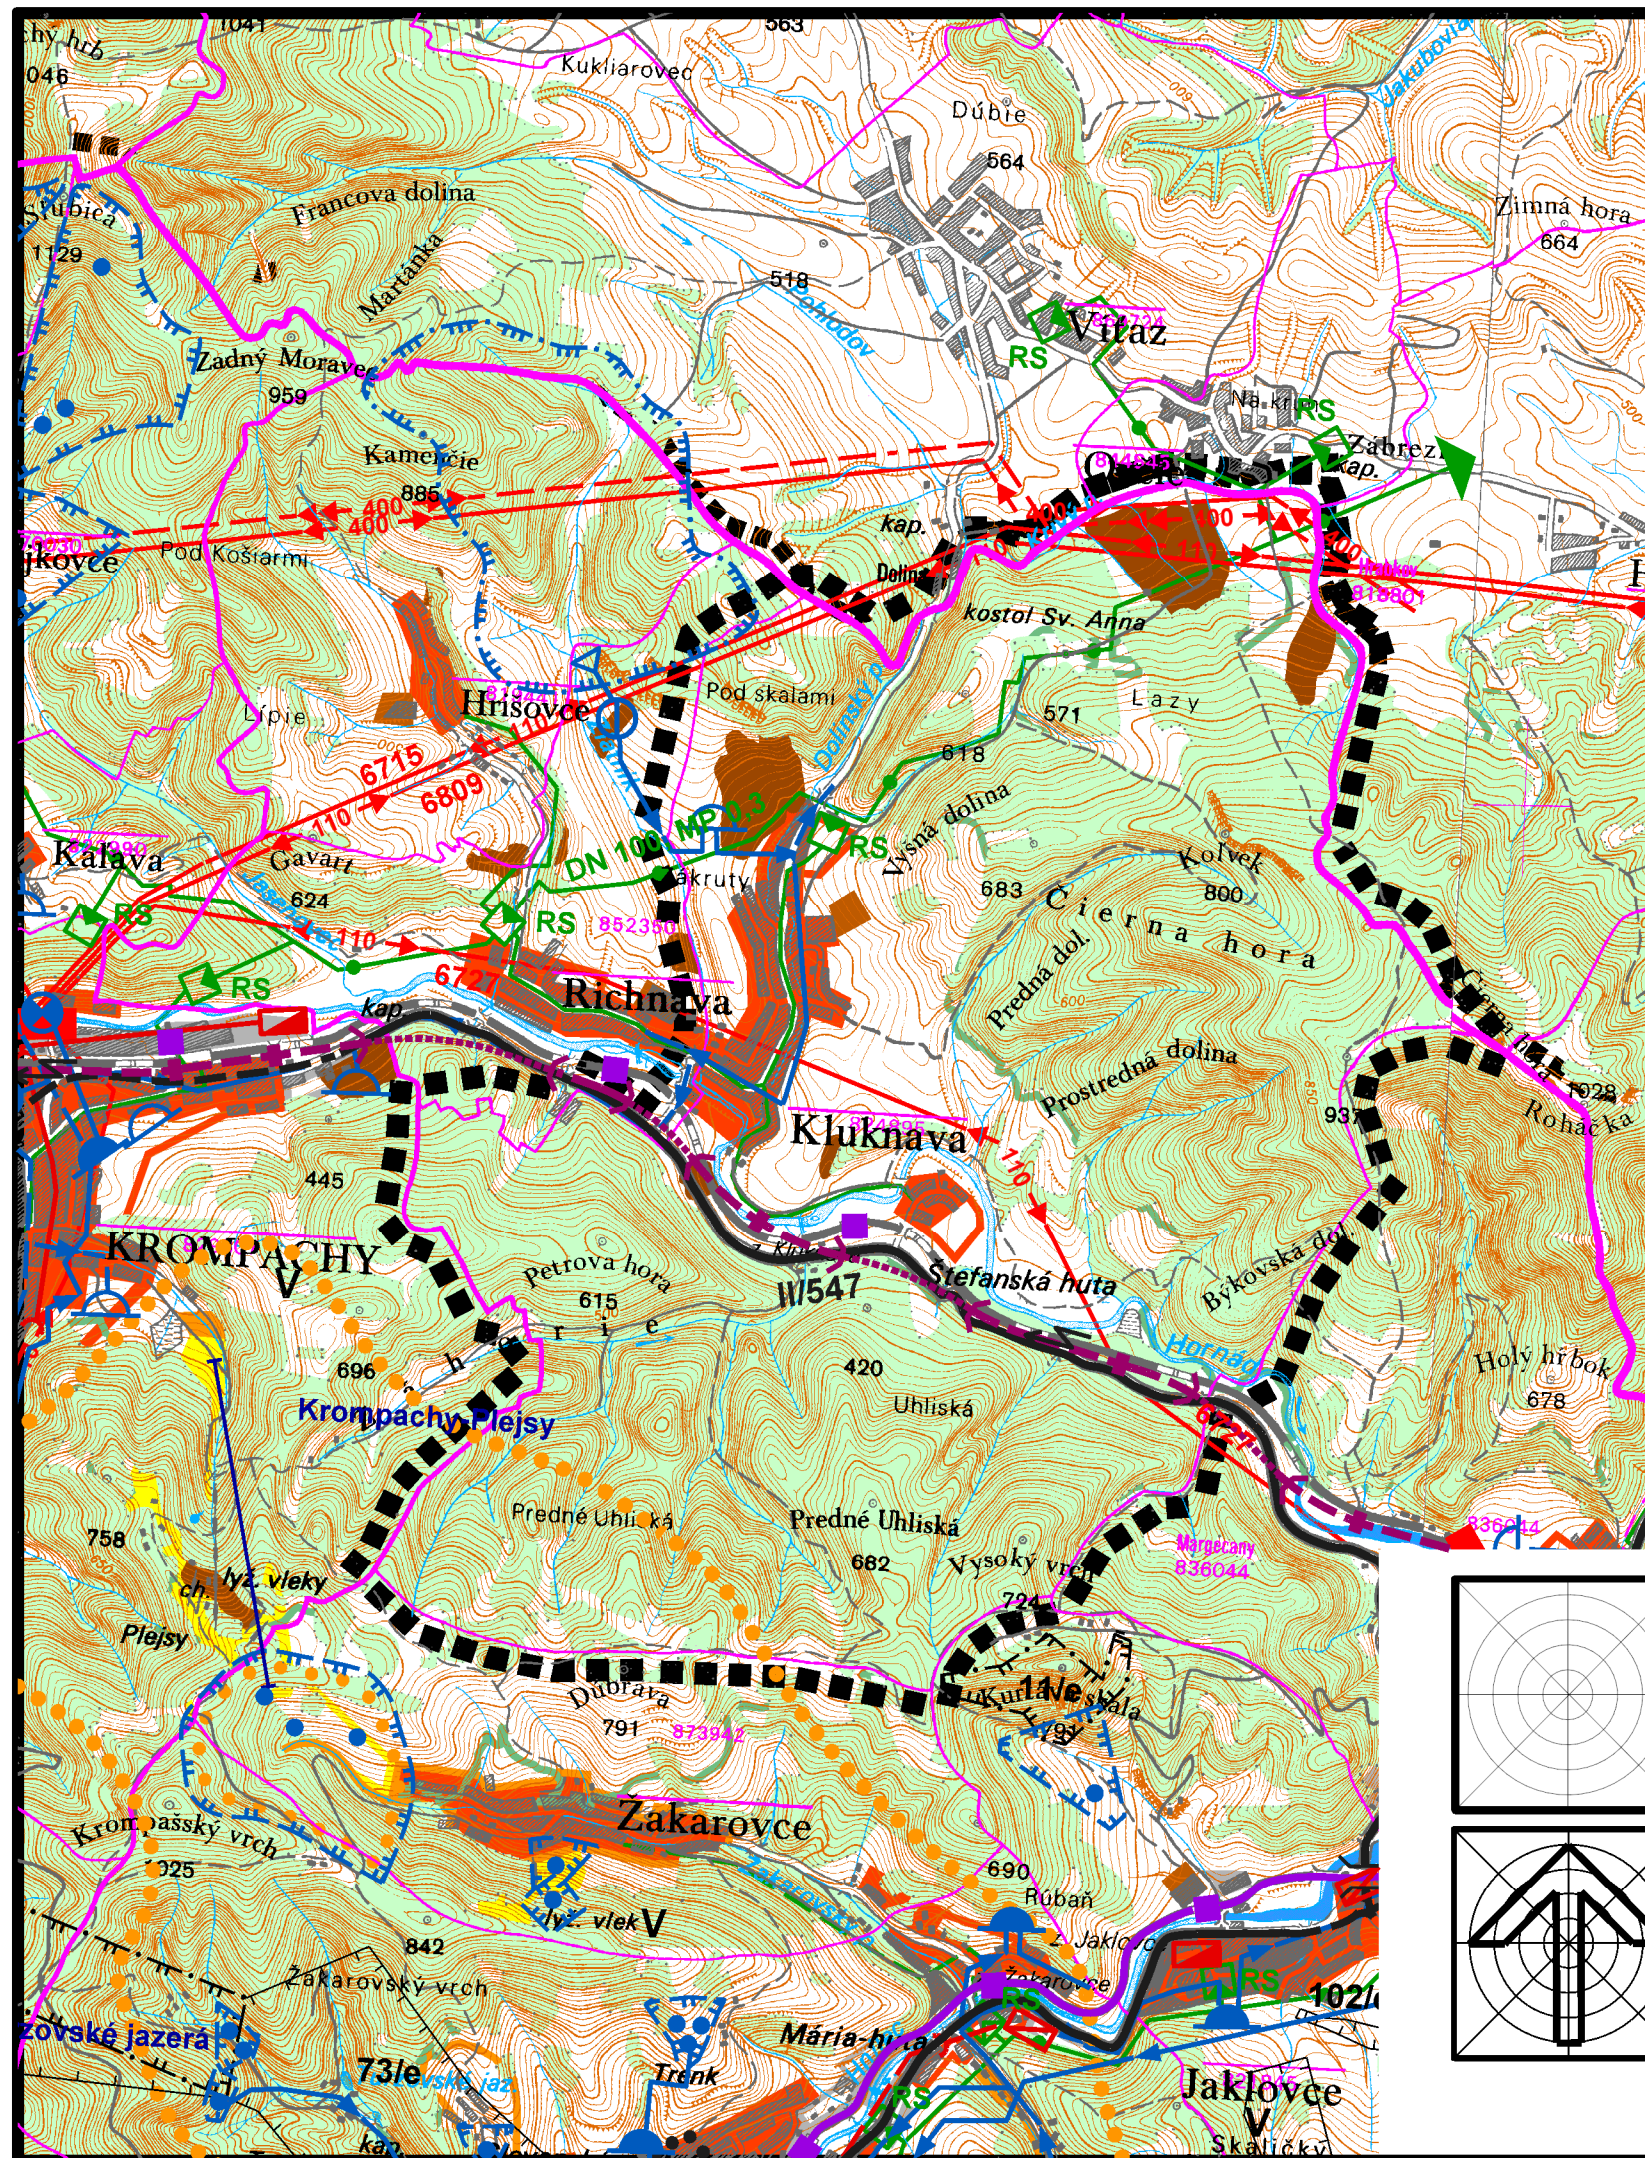

stav	návrh		stav	návrh	
		hranica samosprávneho kraja			elektrické vedenie VN 220 kV
		hranica samosprávneho kraja			elektrické vedenie VN 110 kV
		katastrálna hranica sídla			rozvodne VN vedenia
		plochy sídiel			VTL plynovod
		plochy rekreácie			regulačná stanica plynu
		plochy priemyselnej výroby a skladov			tlaková kanalizácia
		plochy zariadení poľnohospodárskej výroby			čistička odpadových vôd
		rekreačný priestor			skupinový privodný vodovod
		cesta II. triedy			dialkový privádzač vody
		cesta III. triedy			podzemné a povrchové vodné zdroje
		elektrifikovaná železničná trať			vodojem a úpravnia vody
		dvojkolajná železničná trať modernizácia			ochranné pásmo zdroja pitnej vody 2°
		dvojité elektrické vedenie VN 400 kV			ochranné pásmo zdroja pitnej vody 3°

Tento územný plán bol schválený dňa:
uznesením obecného zastupiteľstva čis.:
č. VZN:

Ing.Štefan Kováč
starosta obce

obsah výkresu

ŠIRŠIE VZŤAHY

mierka
1 : 50 000

architektonická kancelária

arka

SPOLOČNOSŤ s r.o.
040 01 Košice
Zvonárska ul. 23
tel./ fax: 055 729 41 51
e-mail: arka@stonline.sk

názov dokumentácie

UPN-O KLUKNAVA - Zmeny a doplnky č. 1

obstarávateľ obec KLUKNAVA, zastúpená Obecným úradom Kluknava
okres GELNICA

hlavný riešiteľ / autor ing.arch. Dezider KOVÁCS

číslo výkresu

zodpovedný projektant ing.arch. Dezider KOVÁCS

vypracoval Jozef ŽIARAN

kreslil Jozef ŽIARAN

kontroloval ing.arch. Jakub MAREK

druh projektu ÚPD

číslo sady

číslo zákazky

formát 9 x A4

archívne číslo

dátum 2022

1