


územný plán obce KLUKNAVA

lokalita: „d“
lokalita: „e“

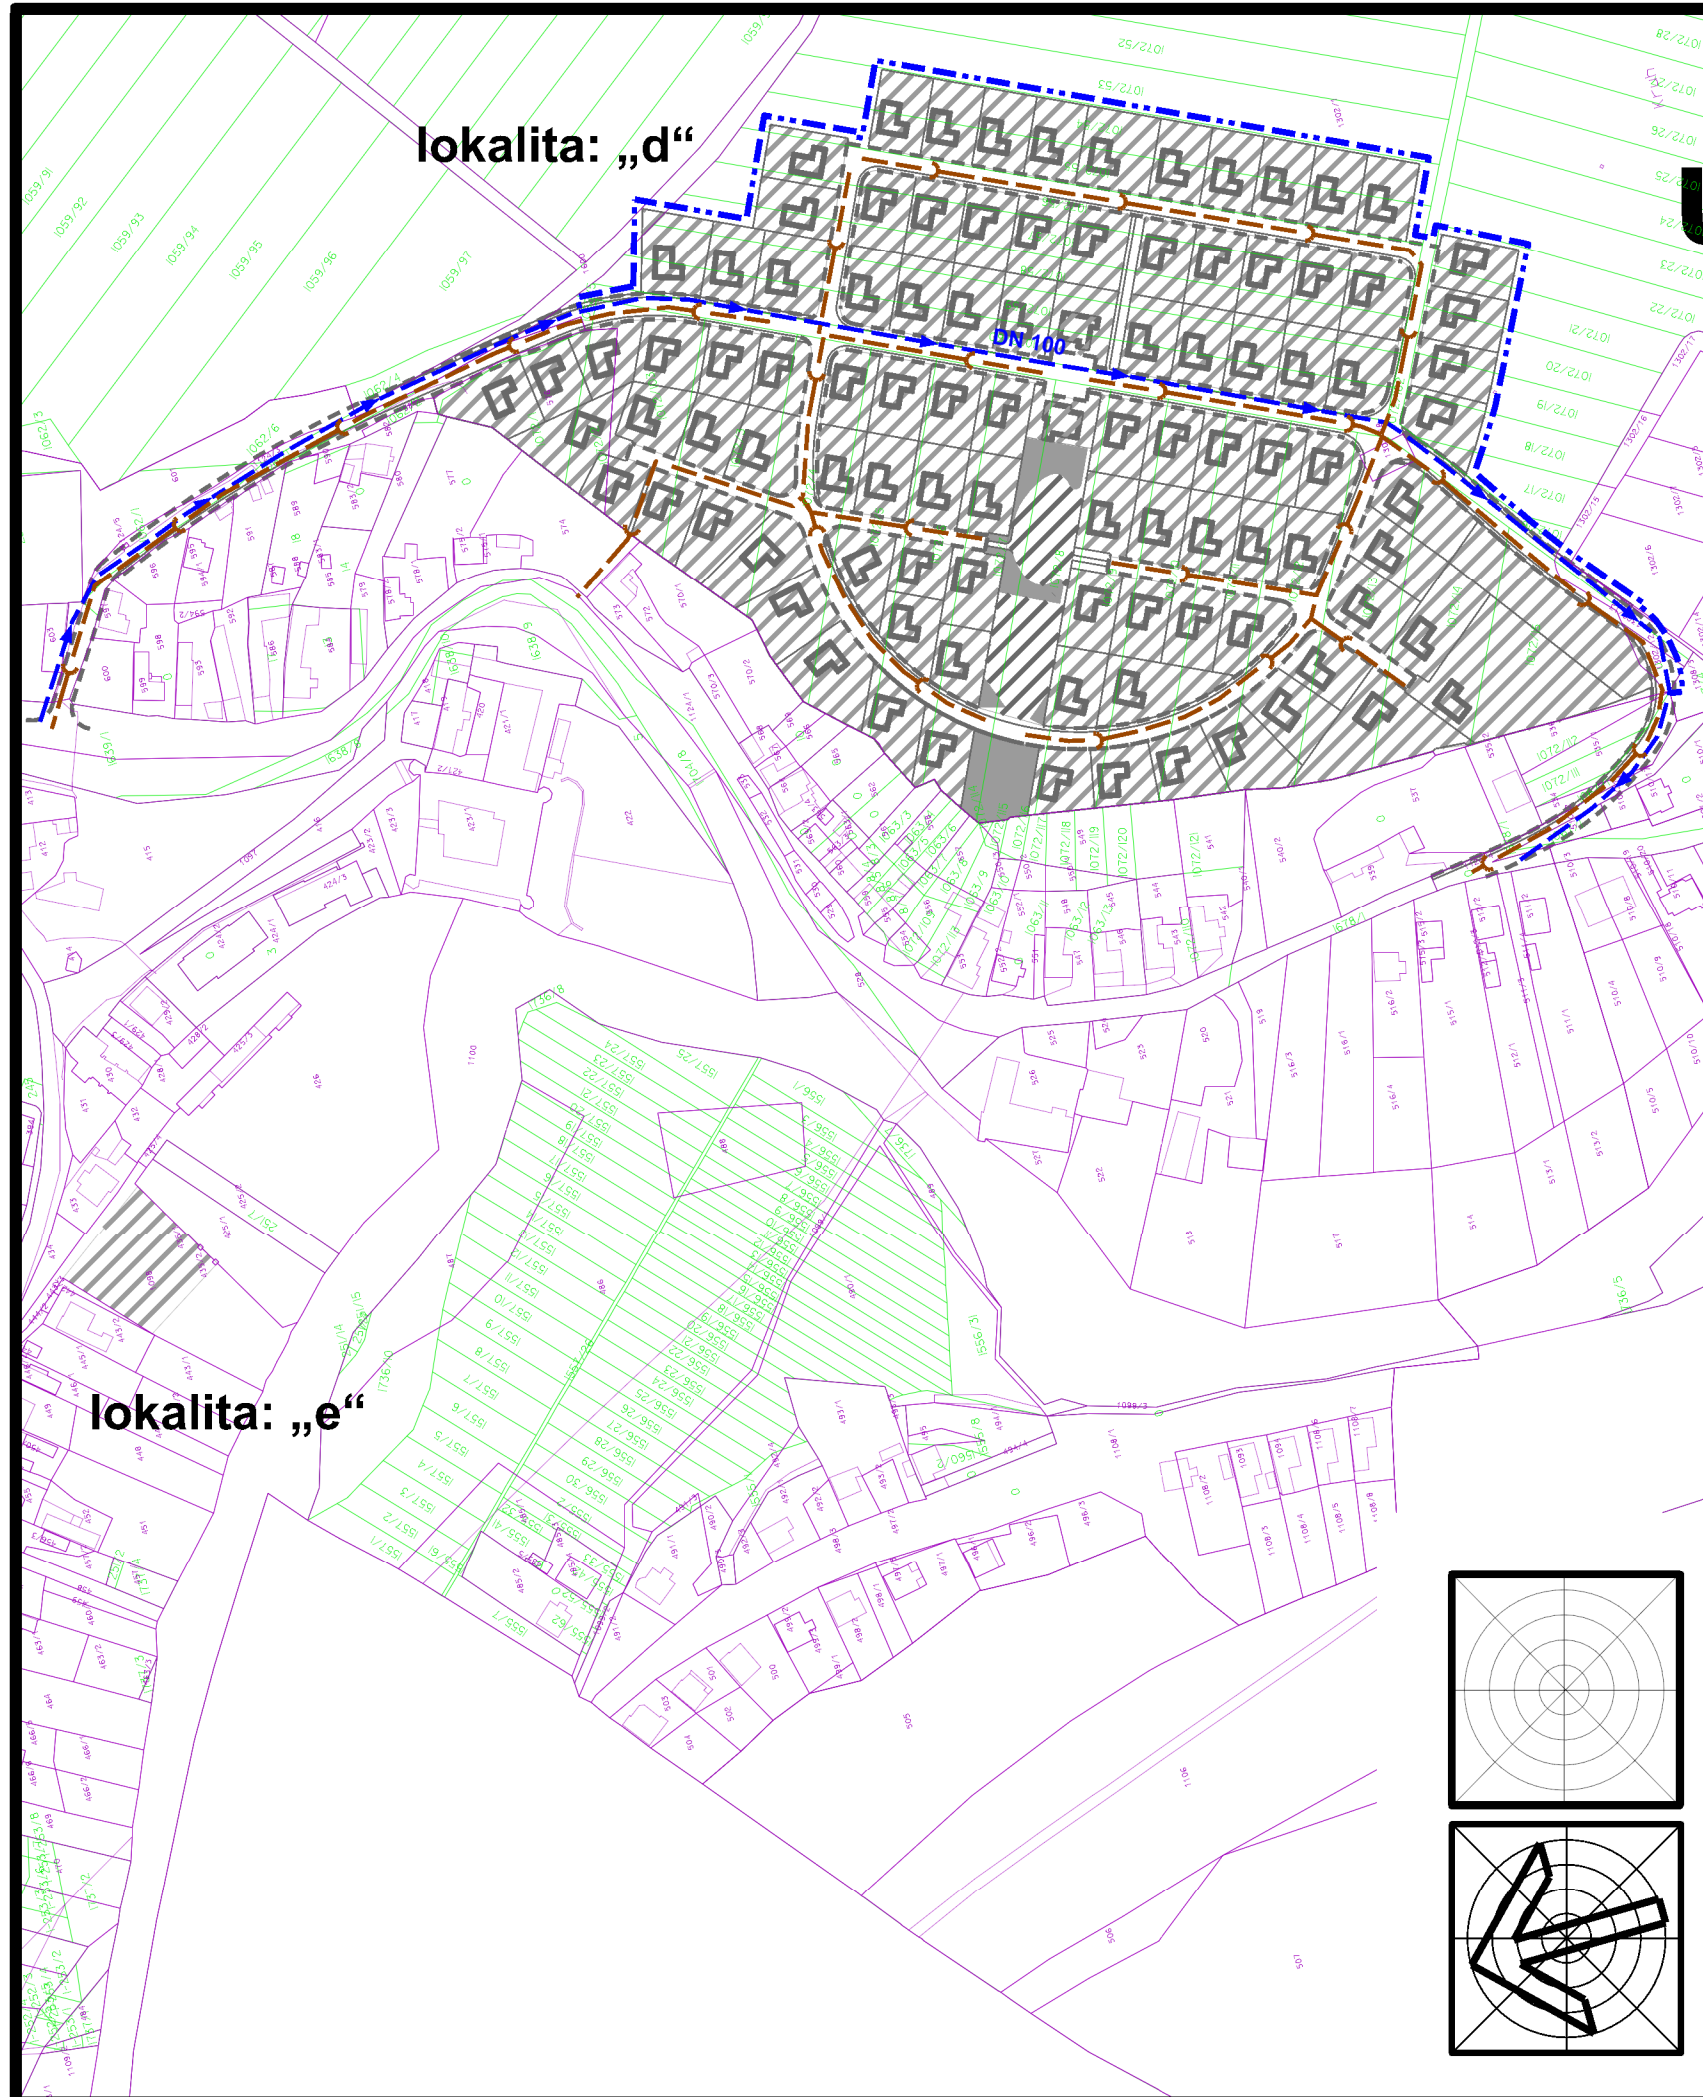

- návrh
- hranica zastavaného územia návrh
 - objekty a plochy zástavby
 - cesty
 - vodovod navrhovaný
 - splašková kanalizácia navrhovaná

Tento územný plán bol schválený dňa:
uznesením obecného zastupiteľstva č. 1:
č. VZN:

Ing. Štefan Kováč
starosta obce

obsah výkresu

Návrh verejného technického vybavenia
vodné hospodárstvo

mierka
1 : 2 880

architektonická kancelária

arka

SPOLOČNOSŤ s r.o.
040 01 Košice
Zvonárska ul. 23
tel./ fax: 055 729 41 51
e-mail: arka@stonline.sk

názov dokumentácie

UPN-O KLUKNAVA - Zmeny a doplnky č. 1

obstarávateľ obec KLUKNAVA, zastúpená Obecným úradom Kluknava
okres GELNICA

hlavný riešiteľ/ autor ing.arch. Dezider KOVÁCS

číslo výkresu

zodpovedný projektant ing.arch. Dezider KOVÁCS

vypracoval Jozef ŽIARAN

kreslil Jozef ŽIARAN

kontroloval ing.arch. Jakub MAREK

druh projektu ÚPD

číslo zákazky

formát 9 x A4

archívne číslo

dátum 2022

číslo sady

5a