


územný plán obce KLUKNAVA

lokalita: „d“
lokalita: „e“

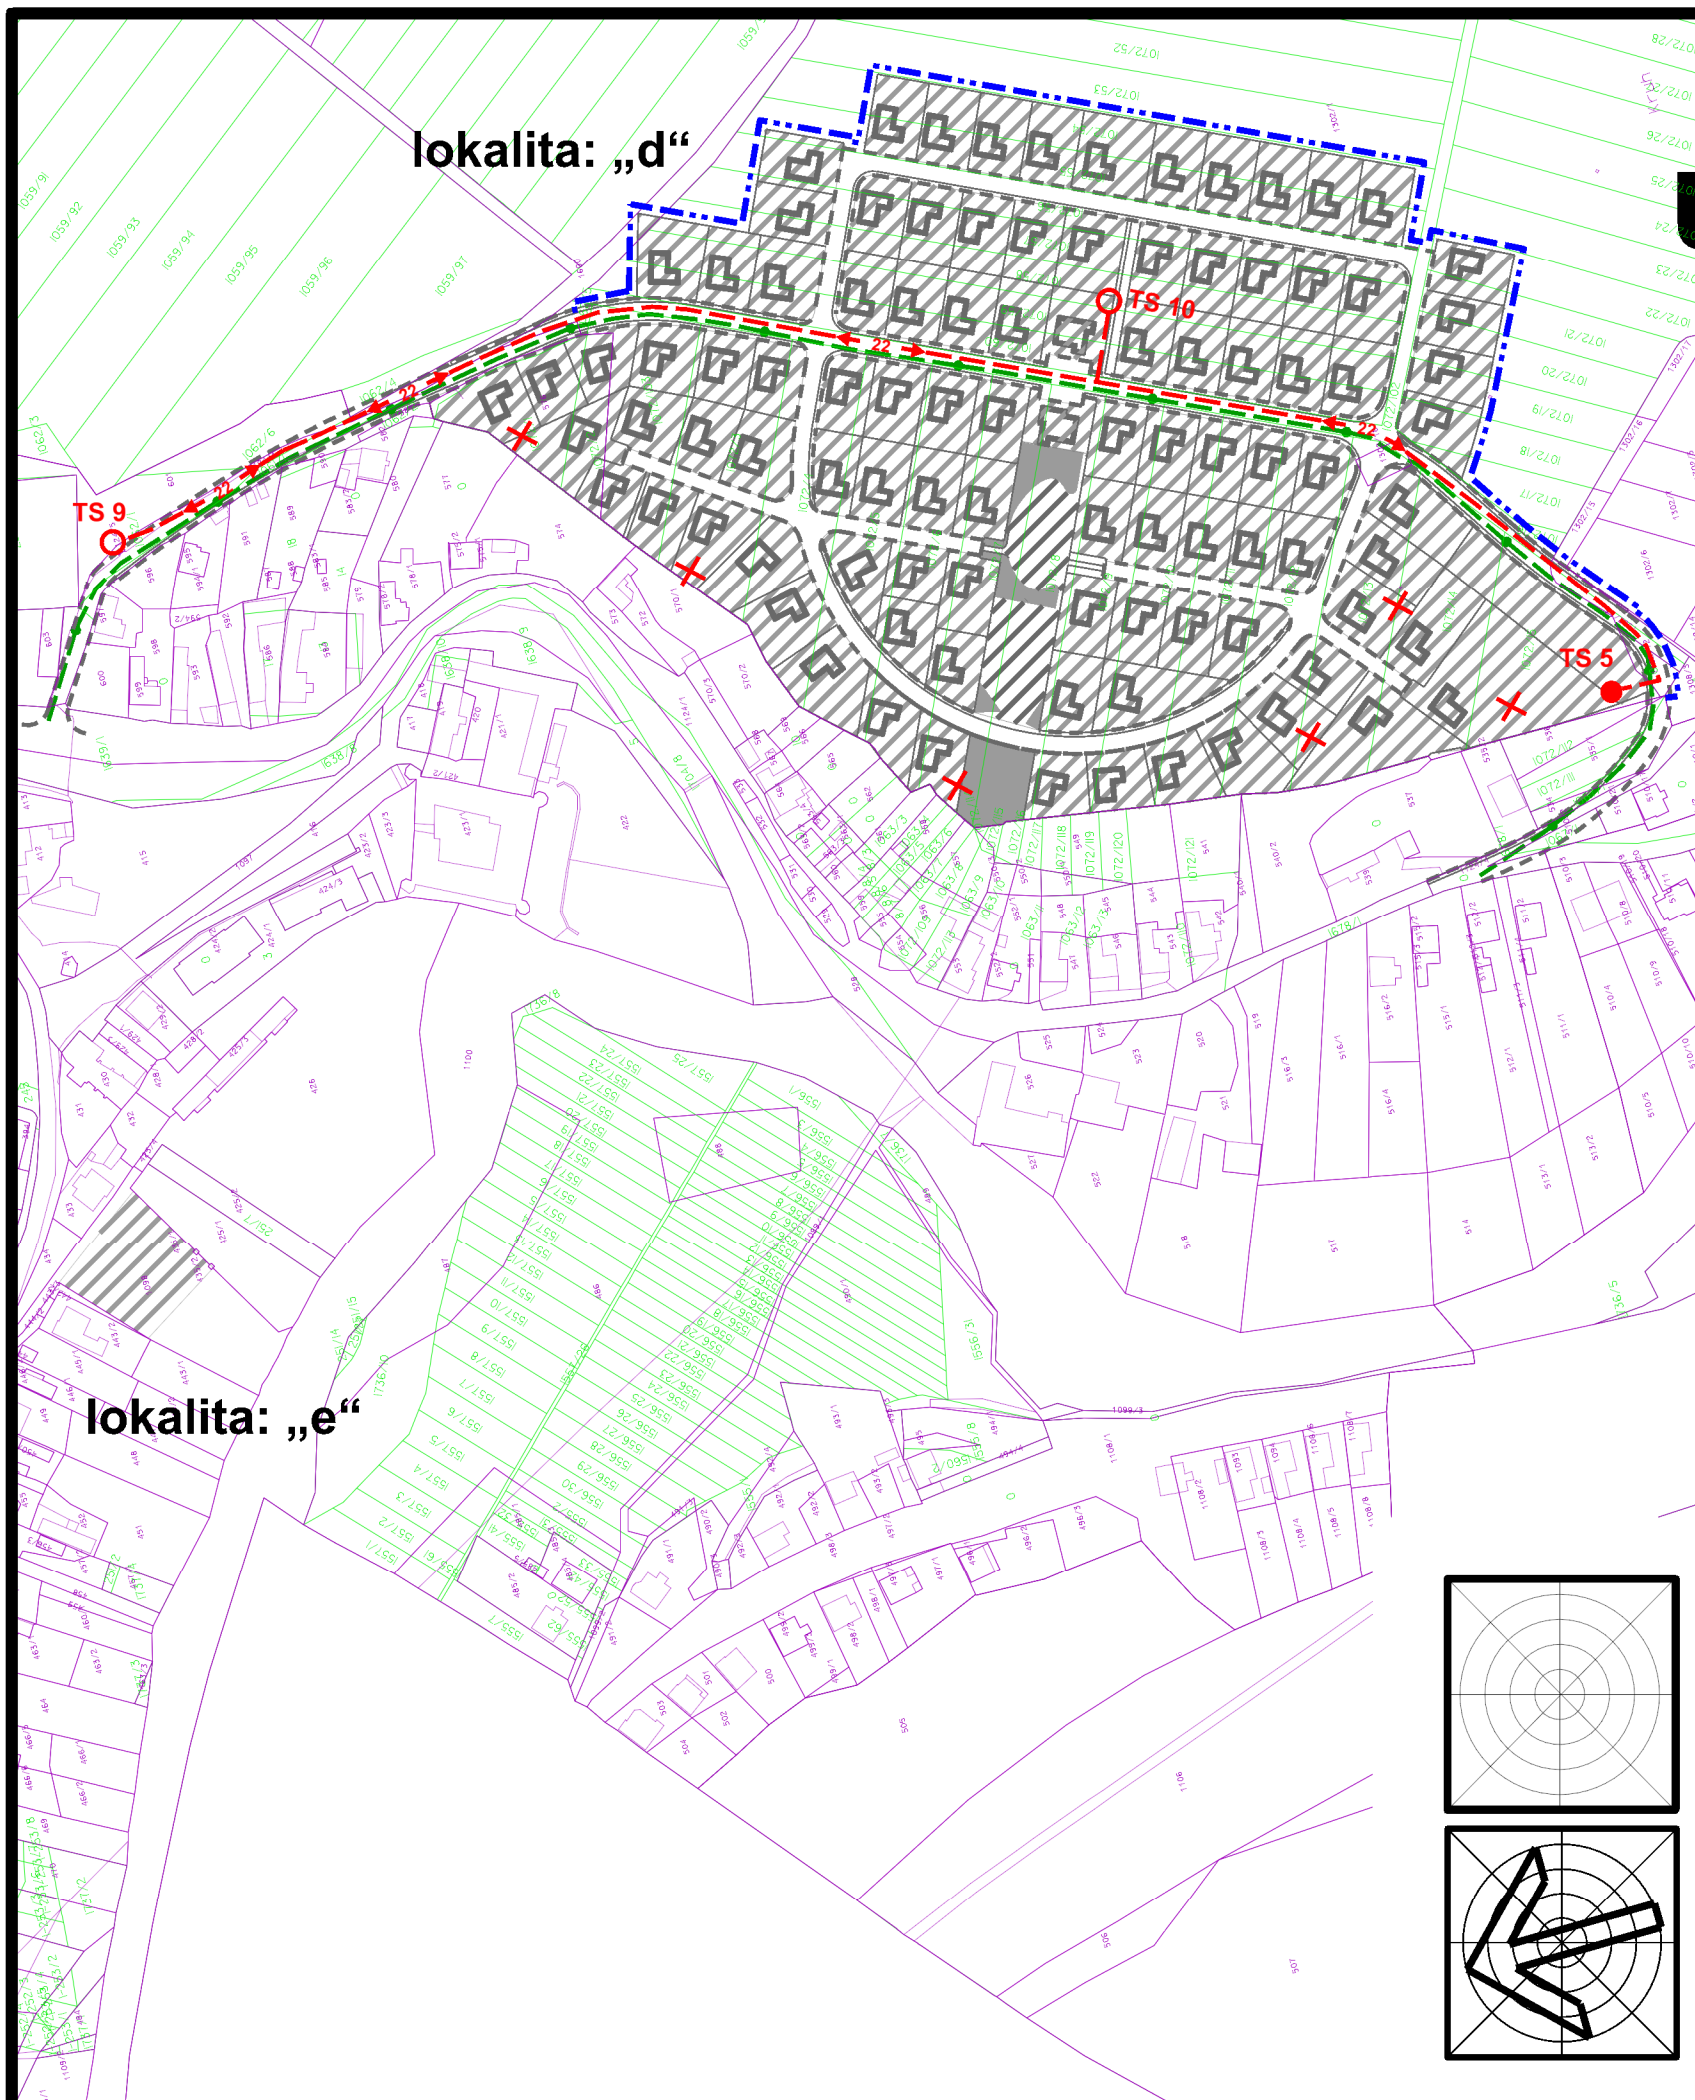

návrh	
	hranica zastavaného územia návrh
	objekty a plochy zástavby
	cesty
	VN vzdušné elektrovedenie 22 kV na zrušenie
	VN vzdušné elektrovedenie 22 kV navrhované
	VN káblové elektrovedenie 22 kV navrhované
	distribučná trafostanica
	distribučná trafostanica navrhovaná
	STL plynovod navrhovaný

Tento územný plán bol schválený dňa:
uznesením obecného zastupiteľstva čís.:
č. VZN:

Ing.Štefan Kováč
starosta obce

obsah výkresu

Návrh verejného technického vybavenia
energetika a telekomunikácie

mierka
1 : 2 880

arka

SPOLOČNOSŤ s r.o.
040 01 Košice
Zvonárska ul. 23
tel./ fax: 055 729 41 51
e-mail: arka@stonline.sk

názov dokumentácie

UPN-O KLUKNAVA - Zmeny a doplnky č. 1

obstarávateľ obec KLUKNAVA, zastúpená Obecným úradom Kluknava
okres GELNICA

hlavný riešiteľ / autor

ing.arch. Dezider KOVÁCS

číslo výkresu

zodpovedný projektant

ing.arch. Dezider KOVÁCS

vypracoval

Jozef ŽIARAN

kreslil

Jozef ŽIARAN

kontroloval

ing.arch. Jakub MAREK

druh projektu

ÚPD

číslo zákazky

formát

9 x A4

archívne číslo

dátum

2022

číslo sady

6a