


územný plán obce KLUKNAVA

lokalita: „a“
lokalita: „b“
lokalita: „c“

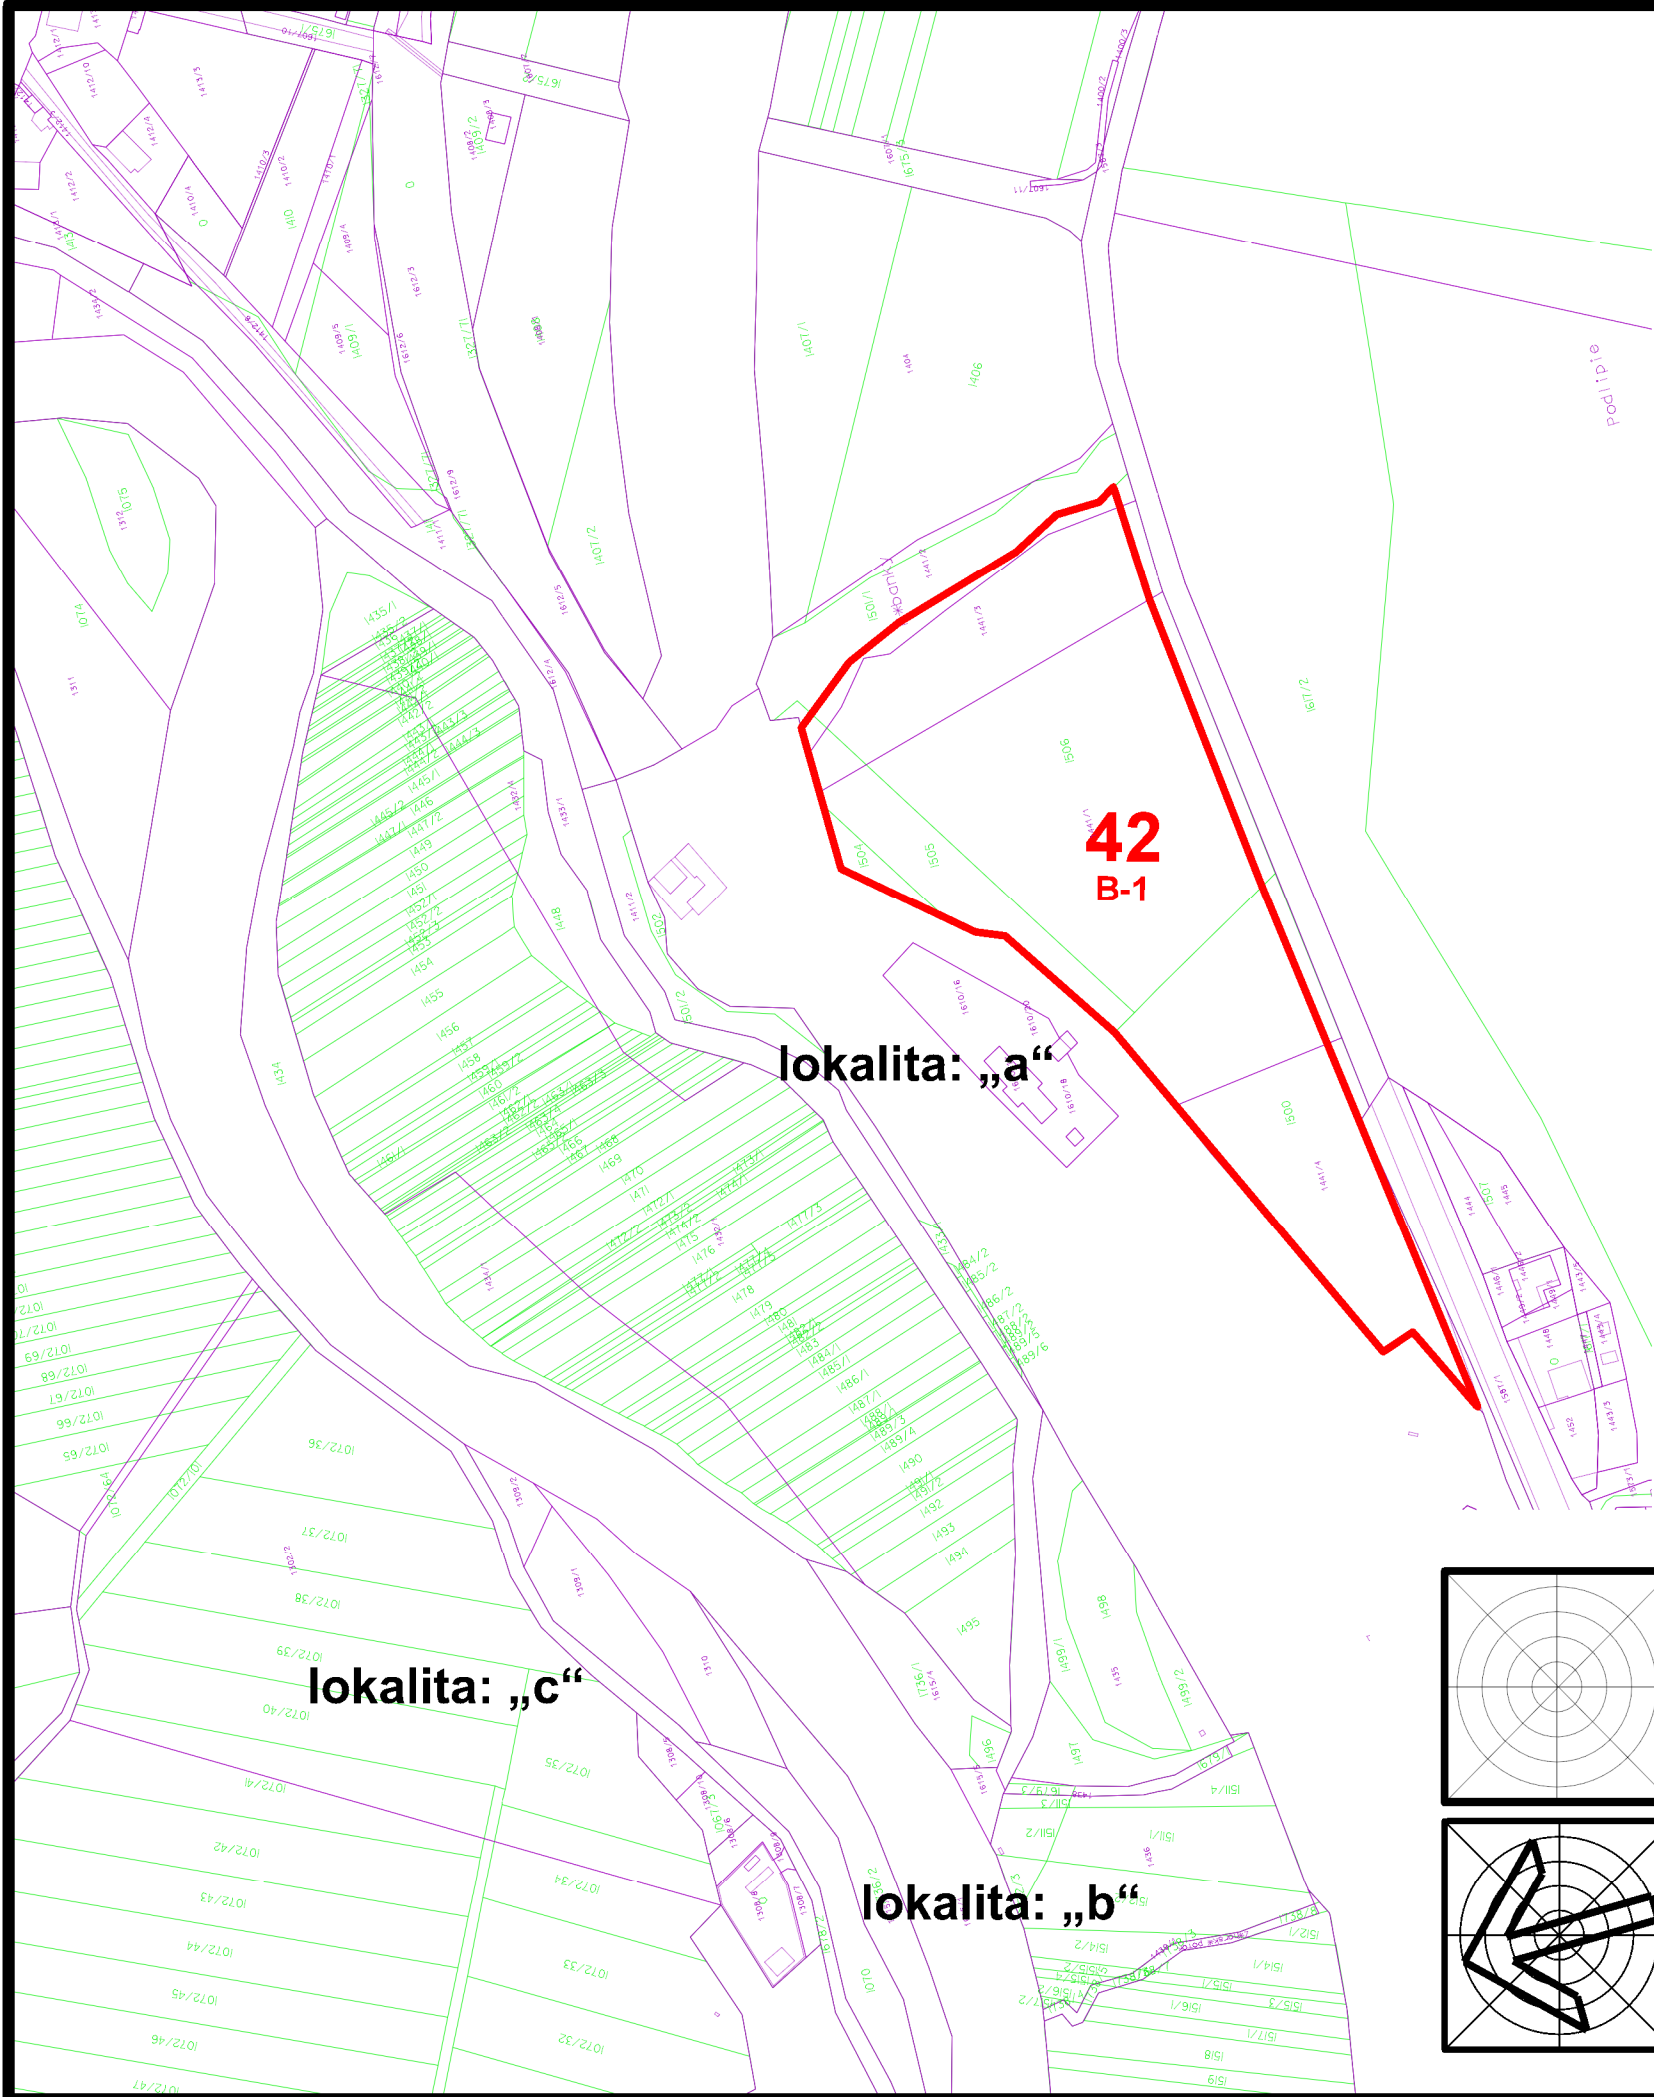

návrh



hranica záberu



číslo záberu



funkcia a etapa výstavby záberu

B Bývanie
1 prvá etapa výstavby

Tento územný plán bol schválený dňa:
uznesením obecného zastupiteľstva č. 1:
č. VZN:

Ing.Štefan Kováč
starosta obce

obsah výkresu

**PERSPEKTÍVNE POUŽITIE PP a LP
NA NEPOĽNOHOSPODÁRSKE ÚČELY**

mierka

1 : 2 880

arka

SPOLOČNOSŤ s r.o.
040 01 Košice
Zvonárska ul. 23
tel./ fax: 055 729 41 51
e-mail: arka@stonline.sk

názov dokumentácie

UPN-O KLUKNAVA - Zmeny a doplnky č. 1

obstarávateľ obec KLUKNAVA, zastúpená Obecným úradom Kluknava
okres GELNICA

hlavný riešiteľ / autor

ing.arch. Dezider KOVÁCS

číslo výkresu

zodpovedný projektant

ing.arch. Dezider KOVÁCS

vypracoval

Jozef ŽIARAN

kreslil

Jozef ŽIARAN

kontroloval

ing.arch. Jakub MAREK

druh projektu

ÚPD

číslo zákazky

formát

9 x A4

archívne číslo

dátum

2022

číslo sady

7b

architektonická kancelária