



ZMENY A DOPLNKY Č. 3 GEČA - ÚZEMNÝ PLÁN OBCE

NÁVRH

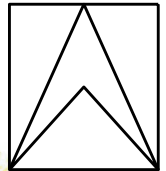

M 1 : 50 000

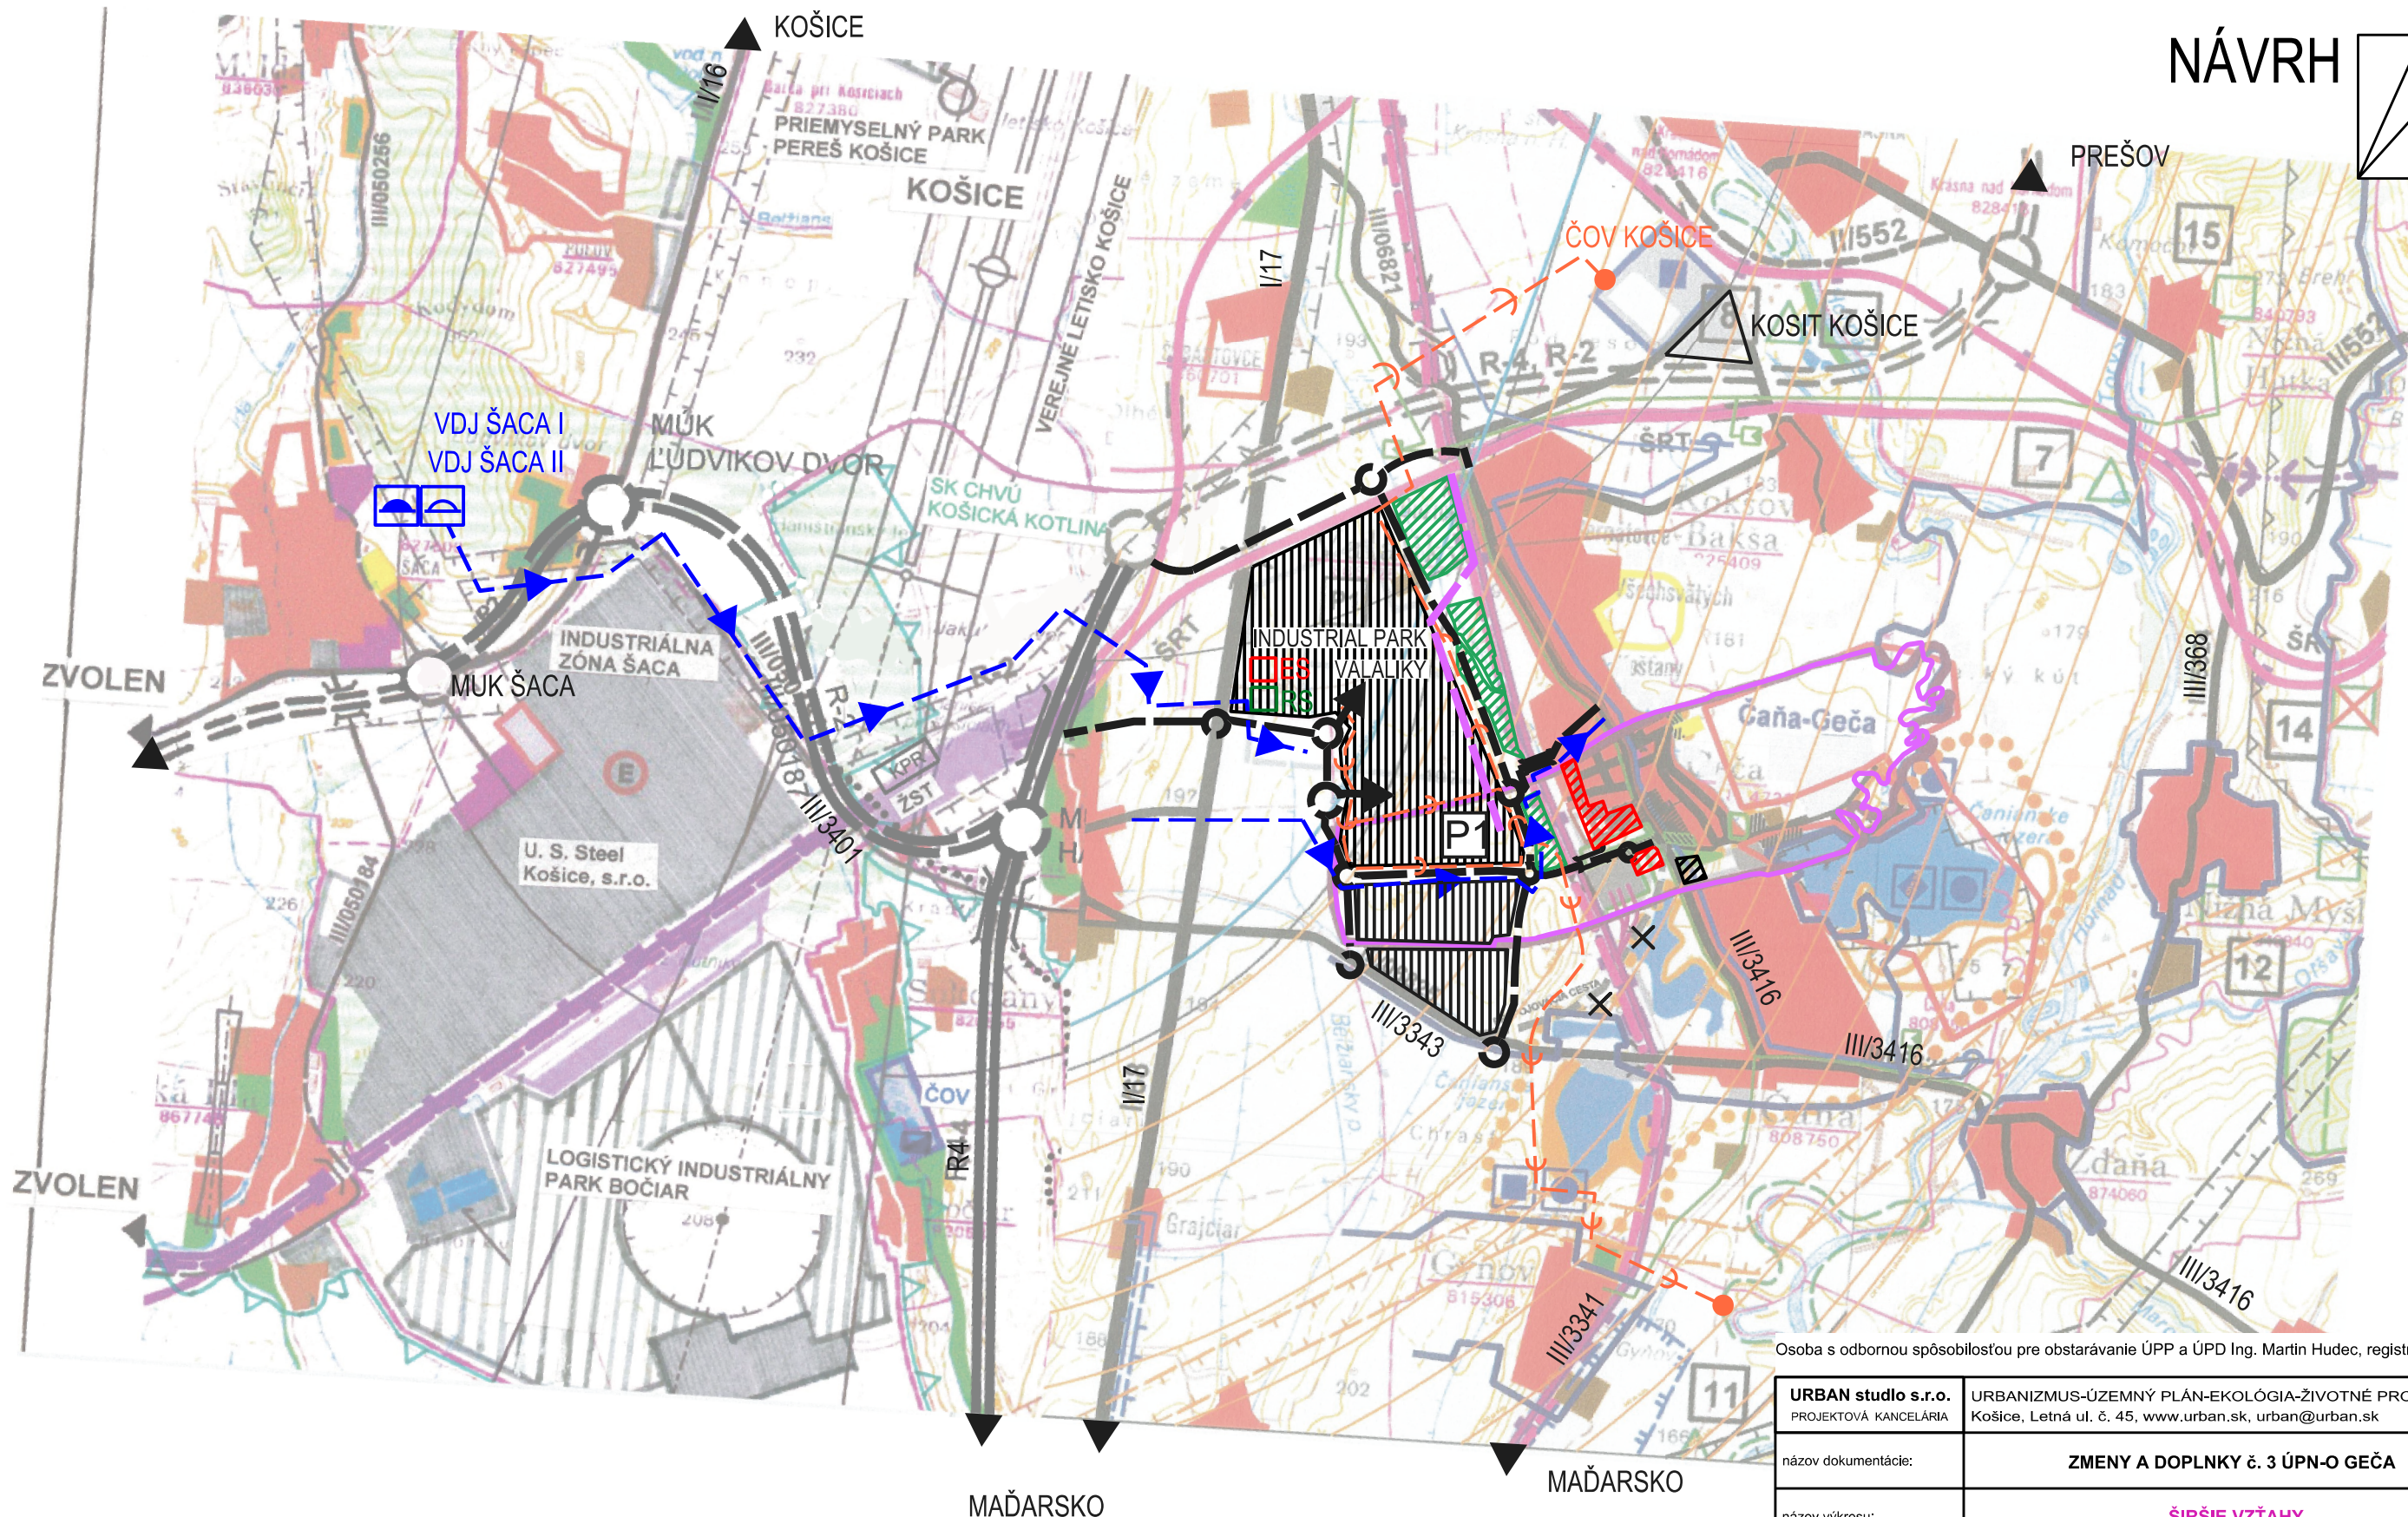

Osoba s odbornou spôsobilosťou pre obstarávanie ÚPP a ÚPD Ing. Martin Hudec, registračné číslo 438

URBAN studio s.r.o. PROJEKTOVÁ KANCELÁRIA	URBANIZMUS-ÚZEMNÝ PLÁN-EKOLÓGIA-ŽIVOTNÉ PROSTREDIE Košice, Letná ul. č. 45, www.urban.sk, urban@urban.sk	dátum spracovania: 2022
názov dokumentácie:	ZMENY A DOPLNKY Č. 3 ÚPN-O GEČA	1
názov výkresu:	ŠIRŠIE VZŤAHY	
hlavný riešiteľ: ING. ARCH. D. HUDEC	projektanti: ING. ARCH. D. HUDEC,	
ARCHIGRAPH STUDIO	grafika: Ing. arch. Michaela Nováková ARCHITEKTONICKO-GRAFICKÉ STÚDIO, Letná 45, 041 91 Košice	
		mierka: 1:50 000