


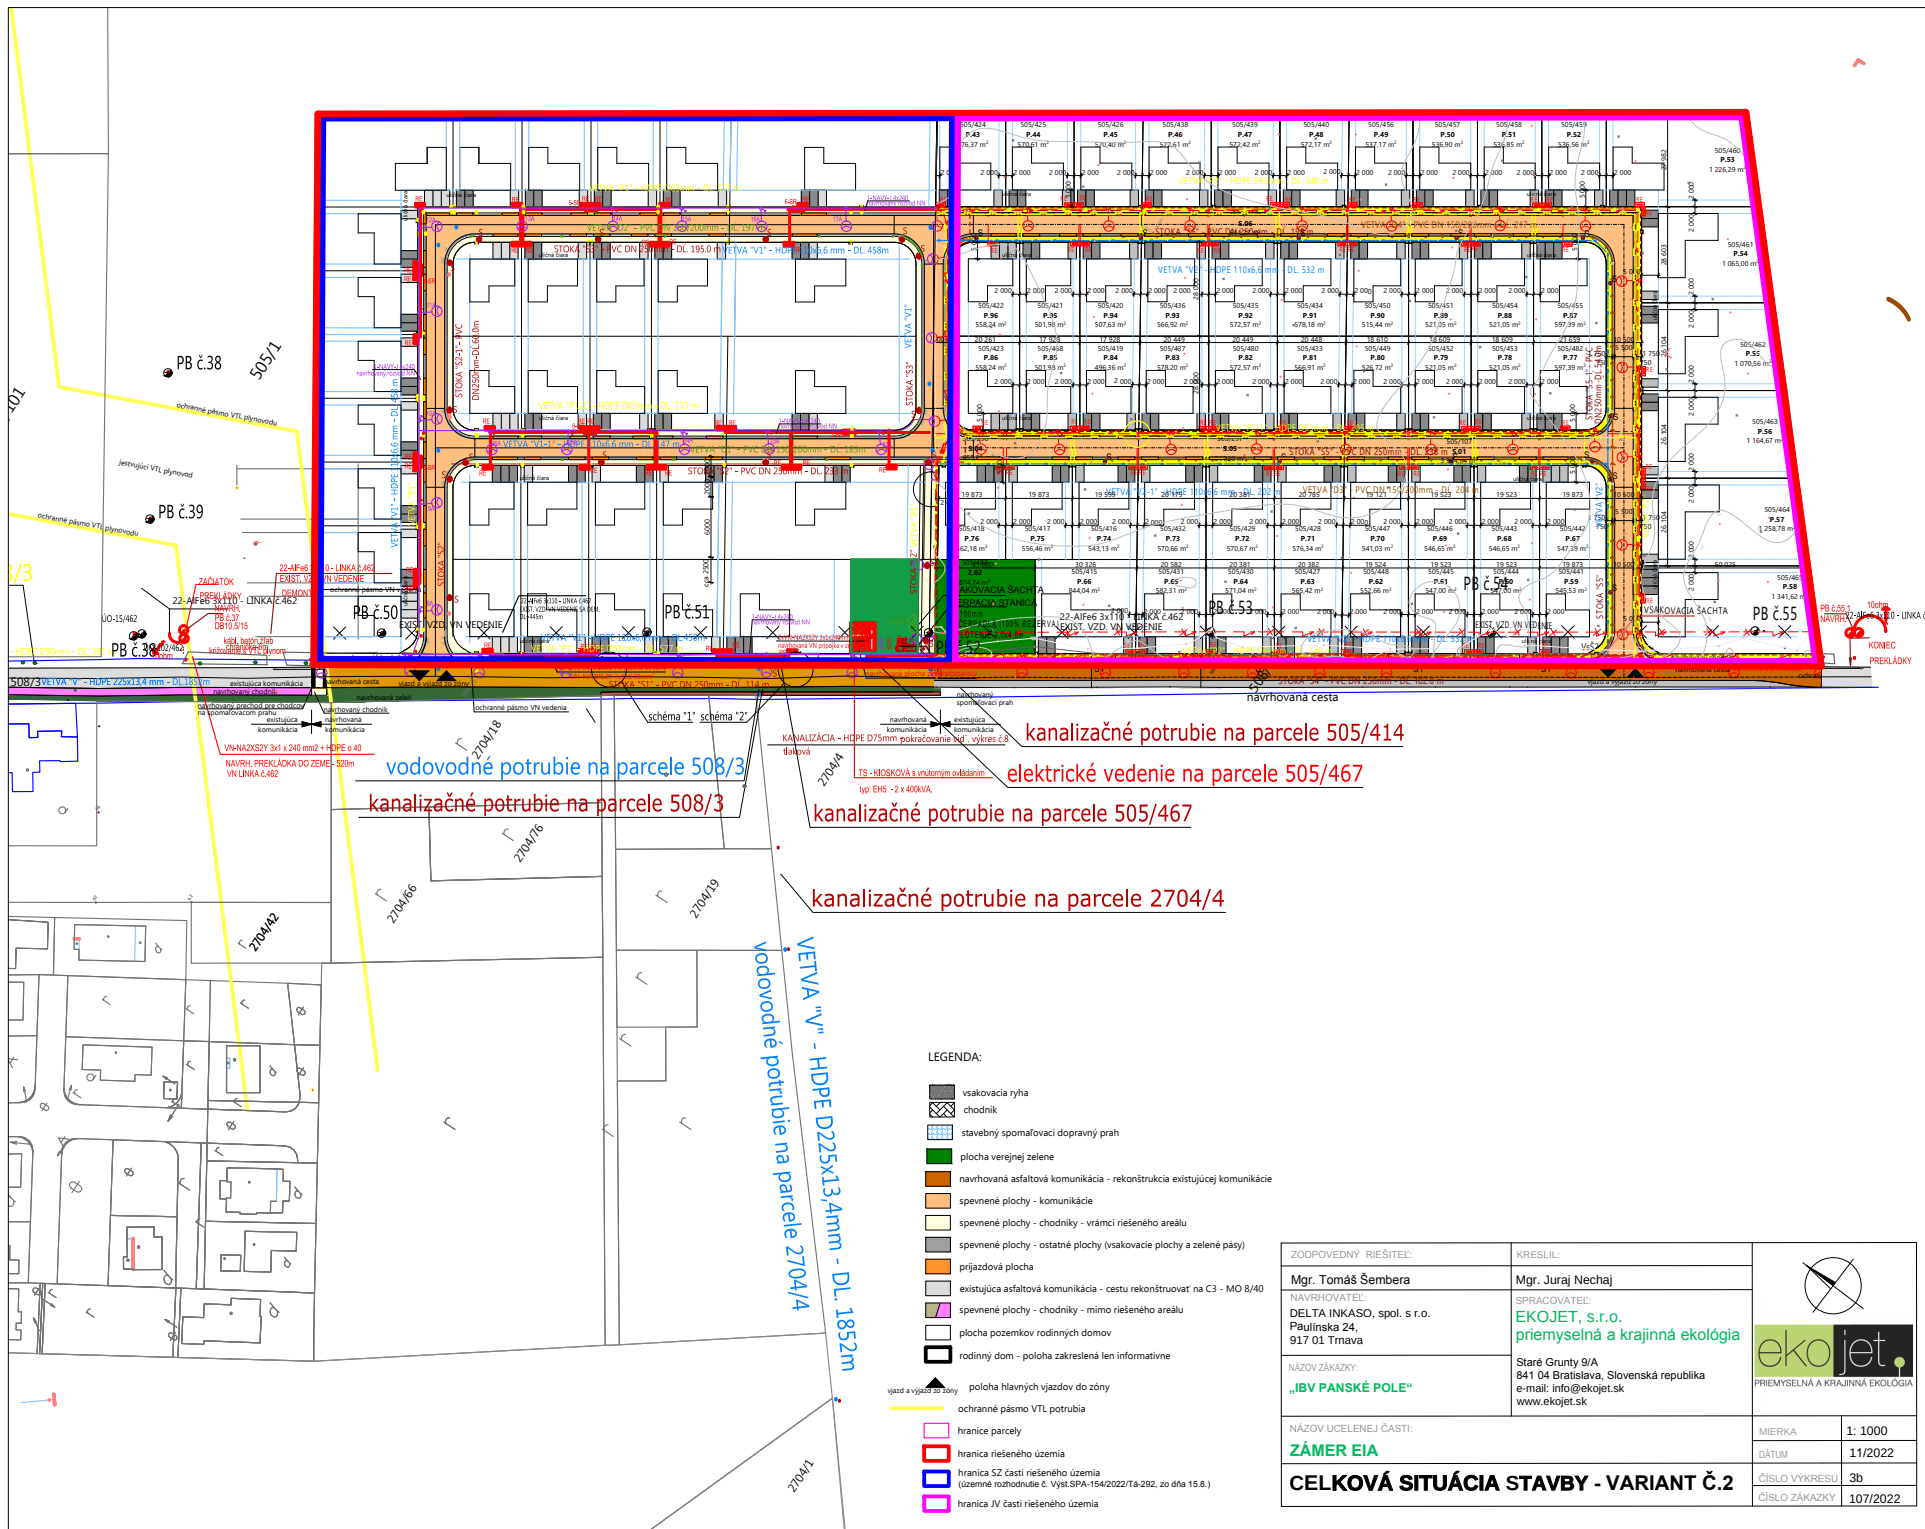

LEGENDA:

- vsakovacia ryha
- chodník
- stavebný spomaľovací dopravný prah
- plocha verejnej zelene
- navrhovaná asfaltová komunikácia - rekonštrukcia existujúcej komunikácie
- spevnené plochy - komunikácie
- spevnené plochy - chodníky - vrámci riešeného areálu
- spevnené plochy - ostatné plochy (vsakovacie plochy a zelené pásy)
- príjazdová plocha
- existujúca asfaltová komunikácia - cestu rekonštruovať na C3 - MO 8/40
- spevnené plochy - chodníky - mimo riešeného areálu
- plocha pozemkov rodinných domov
- rodinný dom - poloha zakreslená len informatívne
- vjazd a výjazd zo zóny
- poloha hlavných vjazdov do zóny
- ochranné pásmo VTL potrubia
- hranice parcely
- hranica riešeného územia
- hranica SZ časti riešeného územia (územné rozhodnutie č. Vyst. SPA-154/2022/Ts-292, zo dňa 15.8.)
- hranica JV časti riešeného územia

kanalizačné potrubie na parcele 505/414

elektrické vedenie na parcele 505/467

kanalizačné potrubie na parcele 505/467

kanalizačné potrubie na parcele 2704/4

vodovodné potrubie na parcele 508/3

kanalizačné potrubie na parcele 508/3

vetva "v" - HDPE D225x13,4mm - DL 1852m

ZOOPOVEDNÝ RIEŠITEĽ:	KRESLIL:	
Mgr. Tomáš Šembera	Mgr. Juraj Nechaj	
NAVHROVATEĽ:	SPRACOVATEĽ:	
DELTA INKASO, spol. s r.o. Paulínska 24, 917 01 Trnava	EKOJET, s.r.o. priemyselná a krajinná ekológia	
NÁZOV ZÁKAZY:	Staré Grunty 9/A 841 04 Bratislava, Slovenská republika e-mail: info@ekojet.sk www.ekojet.sk	
NÁZOV UCIELENEJ ČASTI:		
ZÁMER EIA		
CELKOVÁ SITUÁCIA STAVBY - VARIANT Č.2		
MIERKA	1: 1000	
DÁTUM	11/2022	
ČÍSLO VÝKRESU	3b	
ČÍSLO ZÁKAZY	107/2022	