

II. etapa (SK II.)

SO 102 - SKLADOVÁ HALA - III. etapa
0,000-232,800

SO 104


LEGENDA - jestvujúce IS:

- VODOVOD - areál
- KANALIZÁCIA - areál
- ELEKTRO - areál
- PLYN - areál
- Telekom kábel
- PLYN STL DN 160

LEGENDA:

- JESTVUJÚCE BUDOVY (I. a II. etapa)
- SO 102 SKLADOVÁ HALA (III. etapa)
- SO 103 VYBUDOVANIE NAKLADACEJ RAMPY PRI JESTVUJÚCEJ HALE
- SO 104 VRÁTNICA
- JESTVUJÚCE CESTY
- SO 105 VJAZD A SPEVNENÉ PLOCHY:
 - SPEVNENÁ PLOCHA, CEMENTOBETÓN, PLOCHA = 5620m²
 - CHODNÍK, ZÁMKOVÁ DLAŽBA, PLOCHA = 890m²
 - OBRUBNÍK CESTNÝ (150x260x1000)
 - OBRUBNÍK ZÁHONOVÝ (50x200x1000)
- HRANICA RIEŠENÉHO ÚZEMIA
- SO 117 OPLOTENIE

VZOROVÝ PRIEČNY REZ
M 1:200

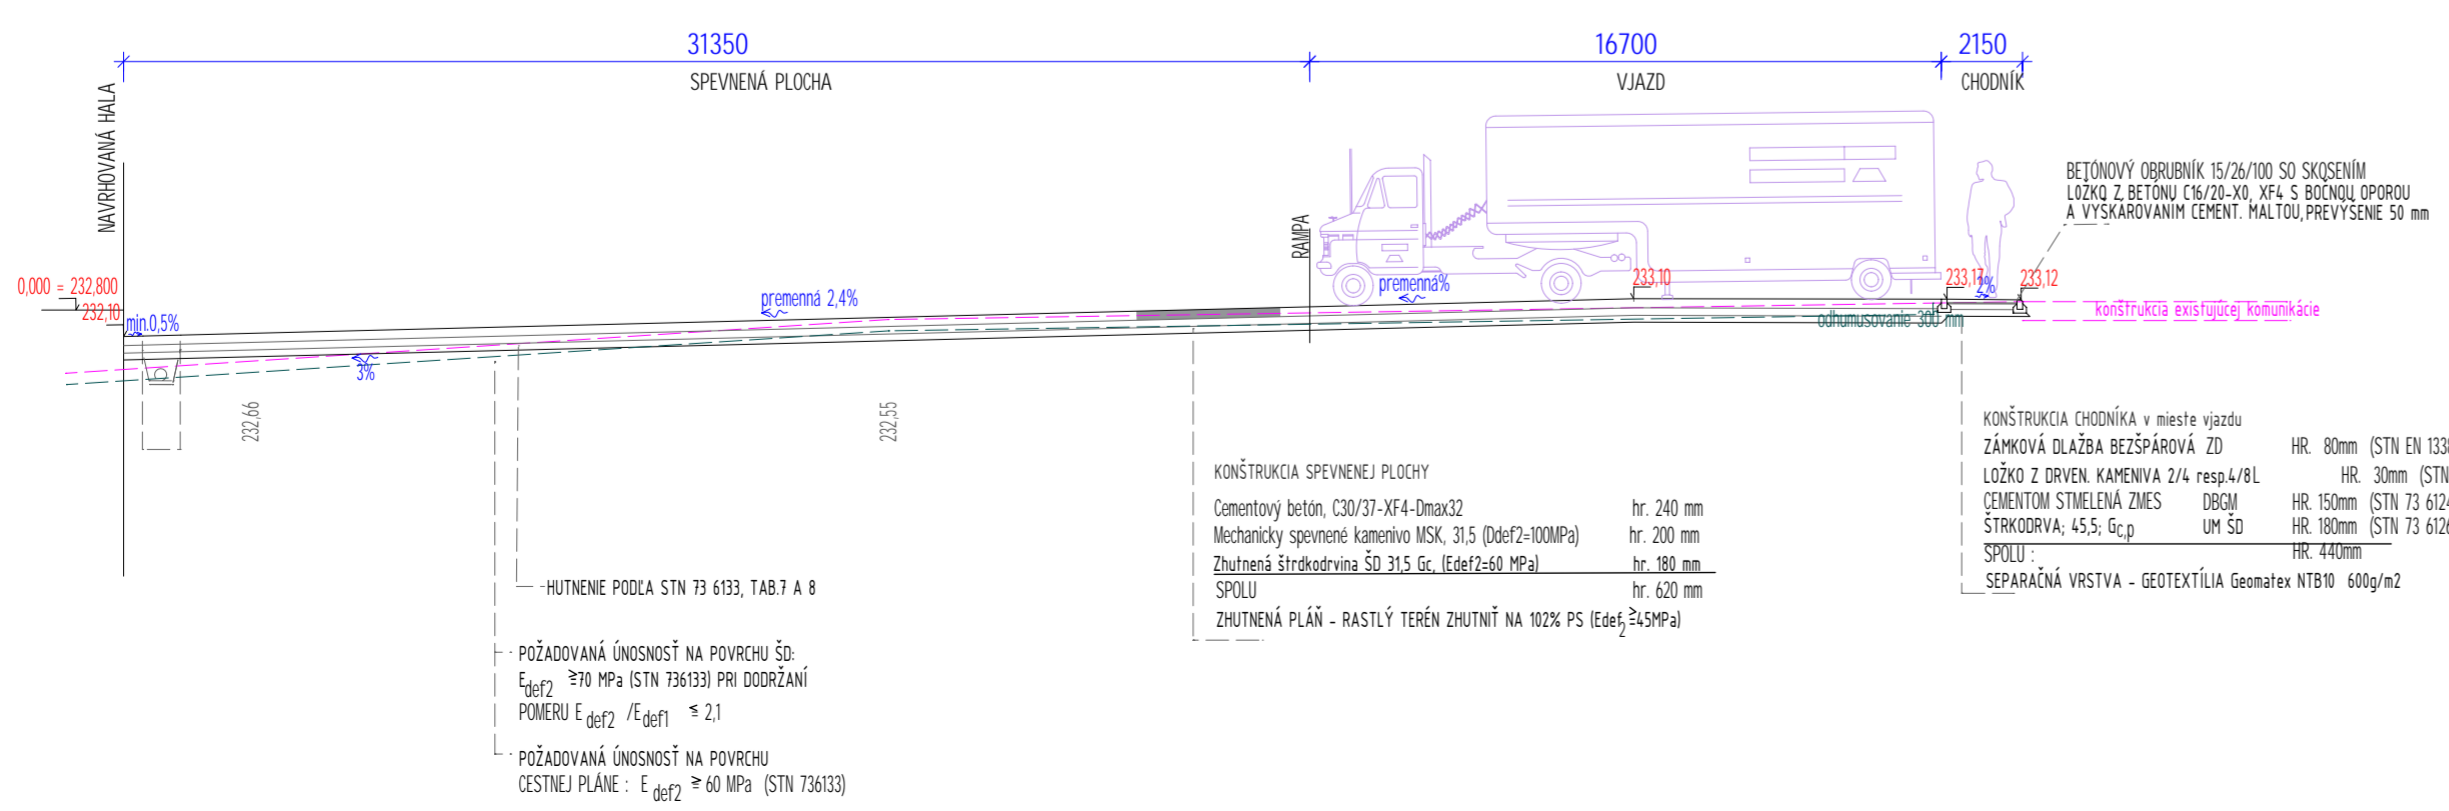

HUTNENÉ PODLA STN 73 6193, TAB.7 A 8

POŽADOVANÁ ÚNOSNOSŤ NA PLOCHU SO:
E_{def2} ≥ 70 MPa (STN 736133) PRI DOBRŽANÍ
POMERU E_{def2} / E_{def1} ≤ 21

POŽADOVANÁ ÚNOSNOSŤ NA PLOCHU
CESTNEJ PLÁNE : E_{def2} ≥ 60 MPa (STN 736133)

KONŠTRUKCIA SPEVNENEJ PLOCHY	
Cementový betón C30/37-XF4-Dmax2	hr. 240 mm
Mechanicky spojené kamenné MSK 31,5 (D6f2-100MPa)	hr. 200 mm
Zhutnená štrkoderina ŠD 31,5 Gr. (Edef2=60 MPa)	hr. 180 mm
SPOJU	hr. 620 mm
ZHUTNENÁ PLÁŇ - RASTLÝ TERÉN ZHUTNÝ NA 102% PS (Edef2=54MPa)	

KONŠTRUKCIA CHODNÍKA v mieste vjazdu	
ZÁMKOVÁ DLAŽBA BEZSPÁROVÁ ZD	HR. 80mm (STN EN 1338)
LOŽKO Z ORVEN KAMENNA 2/4 resp 4/8L	HR. 30mm (STN EN 13242)
CEMENTOM STIELENA ZMES	DRGJM HR. 150mm (STN 73 6124-1)
ŠTRKODRVA, 45,5, Gr. UM ŠD	HR. 180mm (STN 73 6126)
SPOJU :	HR. 440mm
SEPARAČNÁ VRSTVA - GEOTEXILIA Geotex NTB10	600g/m ²

0,000 = 232,800 m n.m.

Generálny projektant:

KERAMING Keraming a.s., Jesenského 3839, 911 01 Trenčín

Spracovateľ časti PD:

ARCH KONSTRUKT Arch Konstrukt s.r.o., Braneckého 179/14, 911 01 Trenčín
tel. 0907/146 508
www.archkonstrukt.sk
email: filina@archkonstrukt.sk

Zodp. projektant: ING. ROBERT HARTMANN
Vypracoval: ING. KATARINA SLADKOVÁ
Pečiatka zodp. projektanta:

Kraj: Trenčiansky | Okres: Ilava | Obec: Dubnica nad Váhom

Investor: Delta Electronics (Slovakia) s.r.o., Priemyselná 4600/1, 018 41 Dubnica nad Váhom

Miesto stavby: k.ú. Dubnica nad Váhom, parcela č. 4479/13,44, 5174, 5175, 5176

Stupeň PD: DOKUMENTÁCIA PRE ÚZEMNÉ ROZHODNUTIE

Názov stavby: Rozšírenie výrobného areálu fy. DELTA - III. etapa

Dátum: 11/2022 | Stupeň: DUR
Formát: A4xn

Stavebný objekt: SO 105 Vjazd a spevnené plochy

Mierka: 1 : 500/1 : 200 | Výkres: 2.

Obsah výkresu: Situácia