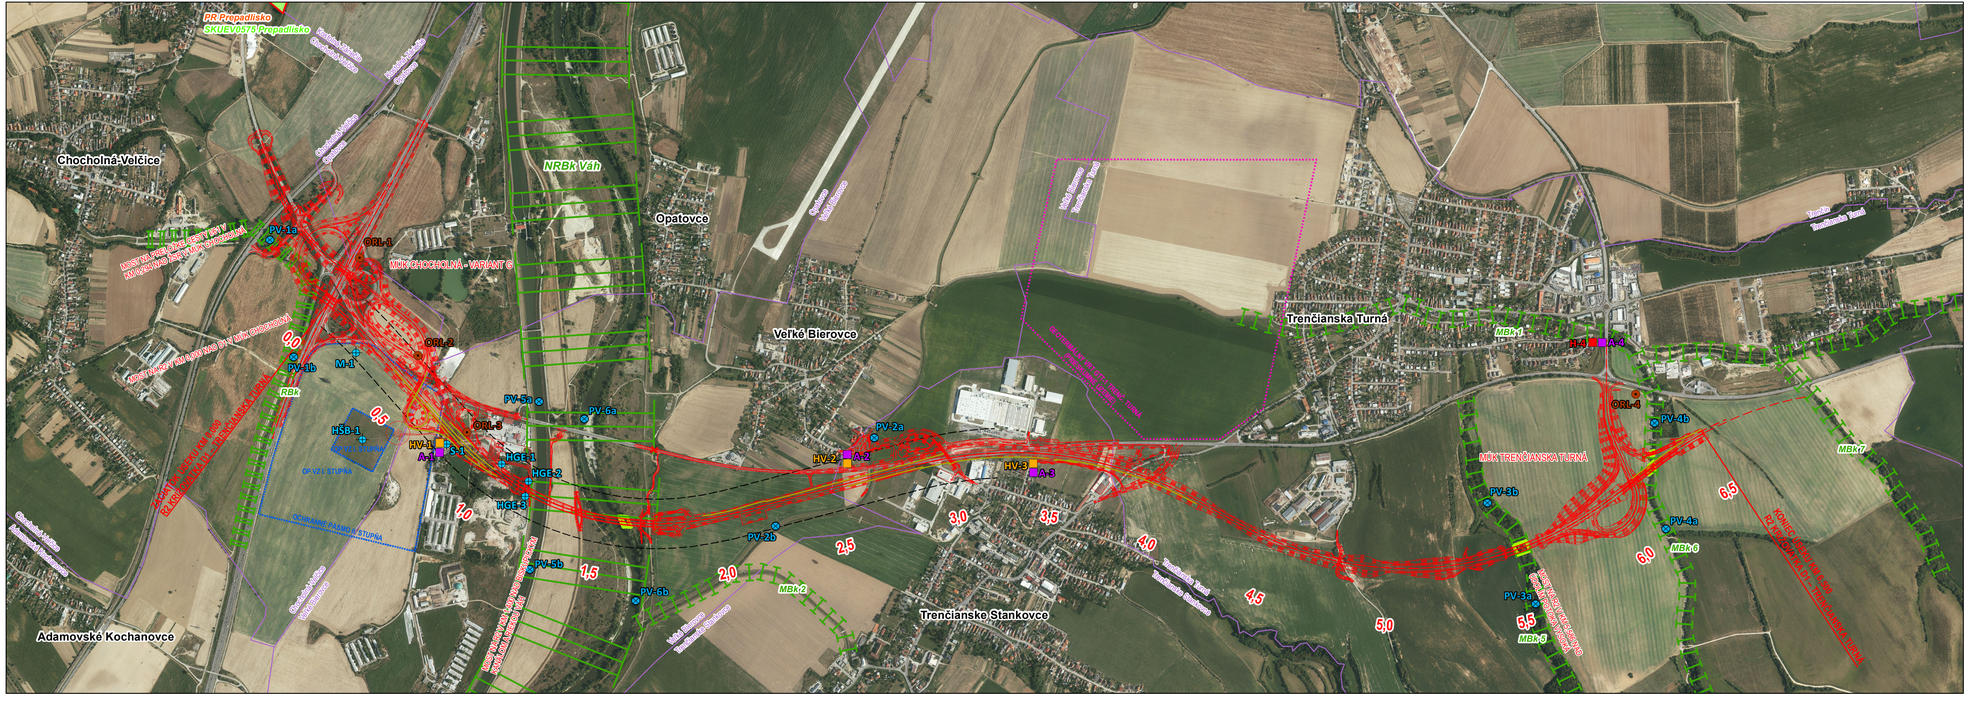


LEGENDA:

- RÝCHLOSTNÁ CESTA R2 KRIŽOVATKA D1 – TRENČIANSKA TURNÁ
- PROTIHLUKOVÉ STENY
- STAVEBNÉ DVORY
- SKUEV0575 PREPADLISKO
- PRÍRODNÁ REZERVÁCIA PREPADLISKO
- LOKÁLNE BIOCENTRUM
- NADREGIONÁLNY BIOKORIDOR
- REGIONÁLNY BIOKORIDOR
- LOKÁLNY BIOKORIDOR
- LOKALITY BIOTOPOV
- HRANICE KATASTRÁLNYCH ÚZEMÍ
- PÁSMO HYGIENICKEJ OCHRANY VZ
- GEOTERMÁLNY VRT GTT-1 TRENČ. TURNÁ (PRIESKUMNÉ ÚZEMIE)

MIESTA MONITORINGU

- HV-1 MIESTA MONITORINGU HLUKU A VIBRÁCIÍ
- H-1 MIESTA MONITORINGU HLUKU
- A-1 MIESTA MONITORINGU OVZDUŠIA
- PV-1 MIESTA MONITORINGU KVALITY POVRCHOVÝCH VÔD
- M-1 MIESTA MONITORINGU PODZEMNÝCH VÔD
- ORL-1 MIESTA MONITORINGU ODPADOVÝCH VÔD

OBJEDNÁVATEĽ:

NÁRODNÁ DIAĽNIČNÁ SPOLOČNOSŤ

ZHOTOVITEĽ: ZDRUŽENIE R2-KRIŽOVATKA_D1-TRENČIANSKA_TURNÁ

SUBDODÁVATEĽ ČASTI DOKUMENTÁCIE

R-PROJECT INVEST, s.r.o. Piešťanská 27 851 01 Bratislava	UTIBER Közúti Beruházó Kft. Csóka utca 7-13 1115 Budapest	Unitel'83 Műszaki Tervező és Fejlesztő, Zrt Bomemisza tér 12 1119 Budapest	ENVICONSULT, spol. s r.o. Obežná 7 010 08 Žilina

ČASŤ DOKUMENTÁCIE: K.1

OBJEKT/ODDIEL:

SÚRADNICOVÝ SYSTÉM: S-JTSK

VÝŠKOVÝ SYSTÉM: Bpv

K.Ú.: Chocholná-Velčice, Opatovce, Veľké Bierovce, Trenčianske Stankovce, Trenčianska Turná

VYPRACOVAL Mgr. Peter HLIJO, Mgr. Peter KURJAK, PhD.	ZODP. PROJEKTANT Ing. Michal MOJŽIŠ	HL. INŽ. PROJEKTU Ing. Michal MOJŽIŠ
KOTROLOVAL RNDr. Ivan PIRMAN	OBVOD STAVBY VÚC Trenčiansky samosprávny kraj	OKRES STAVBY Trenčín
OBJEDNÁVATEĽ NÁRODNÁ DIAĽNIČNÁ SPOLOČNOSŤ a.s., Dúbravská cesta 14, 841 04 Bratislava		

NÁZOV STAVBY

RÝCHLOSTNÁ CESTA R2 KRIŽOVATKA D1 – TRENČIANSKA TURNÁ

STUPEŇ Oznámenie §a	FORMÁT 16xA4	
DÁTUM 07.2019	Č. ZÁK. 74/19	
MIERKA 1 : 10 000	Č. ARCH.	
Č. VÝKRESU 1	Č. SÚPRAVY	

SITUÁCIA MONITORINGU