


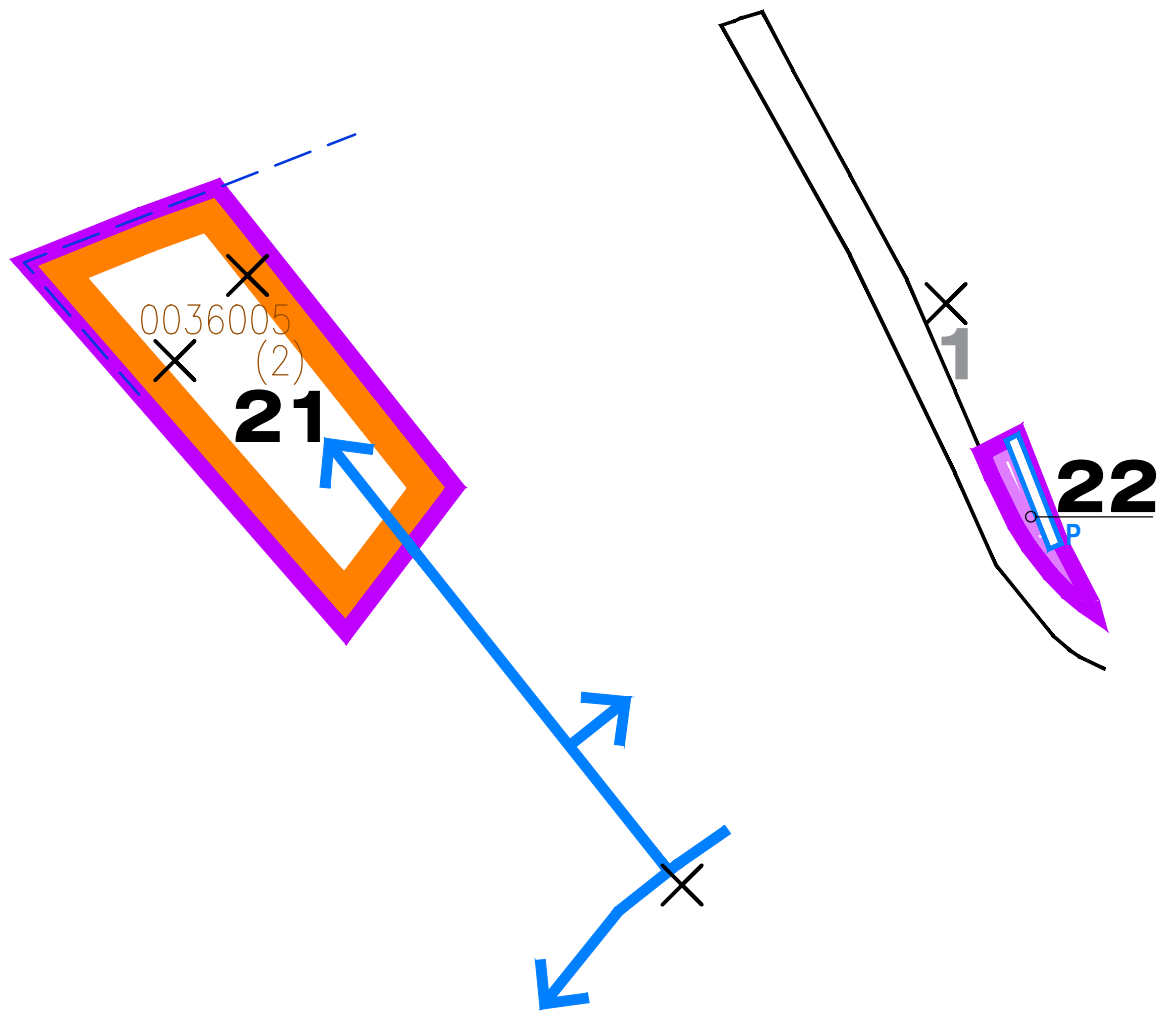

LEGENDA: ZaD č. 5	VÝHLAD	NÁVRH	STAV
NAVRHOVANÉ ROZVOJOVÉ PLOCHY			
ČÍSLO ROZVOJOVEJ PLOCHY		21	
PLOCHY BÝVANIA			
PLOCHY OBČIANSKEHO VYBAVENIA			
DOPRAVNÉ PLOCHY A KOMUNIKÁCIE			
MIESTA DOPRAVNÉHO NAPOJENIA ROZVOJOVÝCH PLŔCH			
CYKLOTRASA ŽELEZNIČNEJ STANICE DB, 1.ETAPA			
ODSTAVNÉ PLOCHY			
PRIESKUMNÉ ÚZEMIE N61/07 (CELÉ K.Ú.)			
OBLASŤ, KDE NEMOŽNO VYKONÁVAŤ LOŽISKOVÝ GP NA ROPU A ZEMNÝ PLYN (CELÉ K.Ú.)			
ZÁVLAHOVÉ POTRUBIE			
JAVY NA ZRUŠENIE			

ZMENY A DOPLNKY Č. 5

DOLNÝ BAR
ÚZEMNÝ PLÁN OBCE



SPRACOVATEĽ: ÚPn s.r.o.
OBSTARÁVATEĽ: OBEC DOLNÝ BAR

MIERKA 1/2880
DÁTUM 2022