


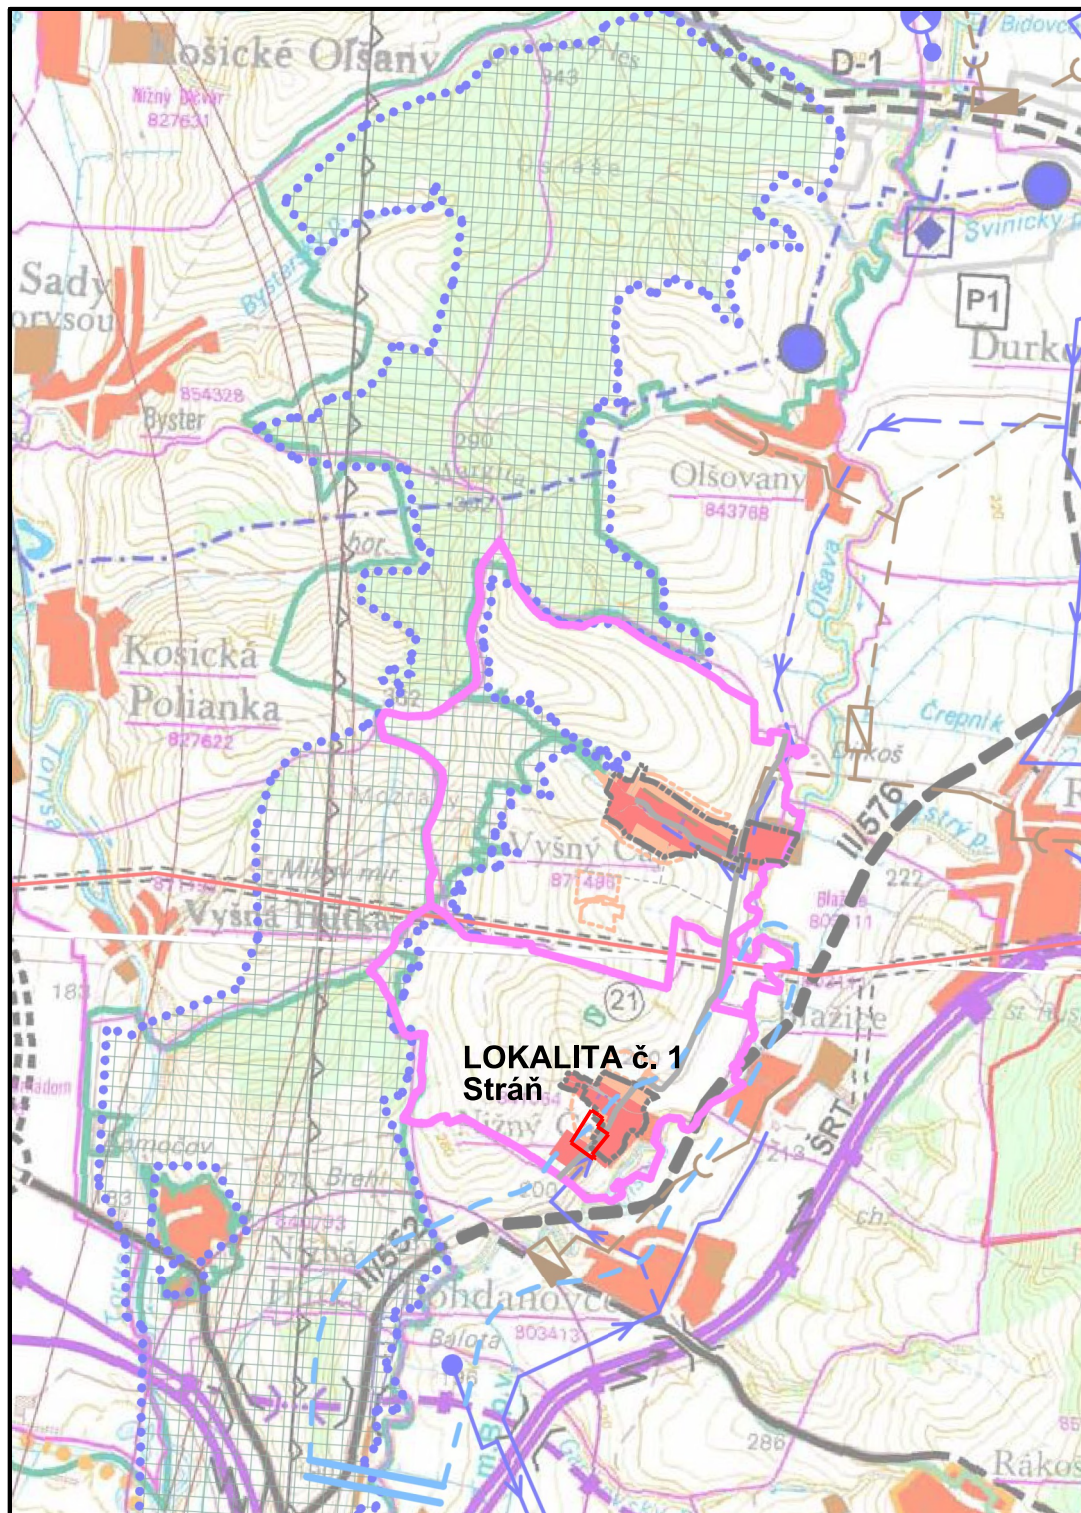

ZMENY A DOPLNKY č.2 SPOLOČNÉHO ÚZEMNÉHO PLÁNU OBCÍ NIŽNÝ A VYŠNÝ ČAJ, ČASŤ OBEC NIŽNÝ ČAJ - SÚČASNÝ PRÁVNÝ STAV

M 1:50000



SCHVAĽOVACÍ ORGÁN	OBEC VYŠNÝ ČAJ	SPOLOČNÝ ÚZEMNÝ PLÁN OBCÍ NIŽNÝ A VYŠNÝ ČAJ	
ČÍSLO UZNESENIA		OBSTARÁVATEĽ	OBEC VYŠNÝ ČAJ
DÁTUM SCHVÁLENIA		ODB. SPŮS. OSOBA	ING. ARCH. Ľ. VLČKOVÁ
ODBORNE SPŮSOBILÁ OSOBA	ING. ARCH. Ľ. VLČKOVÁ	HLAVNÝ RIEŠITEĽ	ING. ARCH. JÁN SEKAN
PODPIS ODB. SPŮSOB. OSOBY		PROFESNÍ RIEŠITELIA	ING. VOJTECH PEJKO
			ING. JURAJ JOCHMANN
			ING. ARCH. Ľ. MOKRIŠOVÁ
			VÝKRES
		MAREC 2012	1
		MIERKA 1 : 50 000	
	spracovateľ, podpis pečiatka	VÝKRES ŠIRŠÍCH VZŤAHOV	