


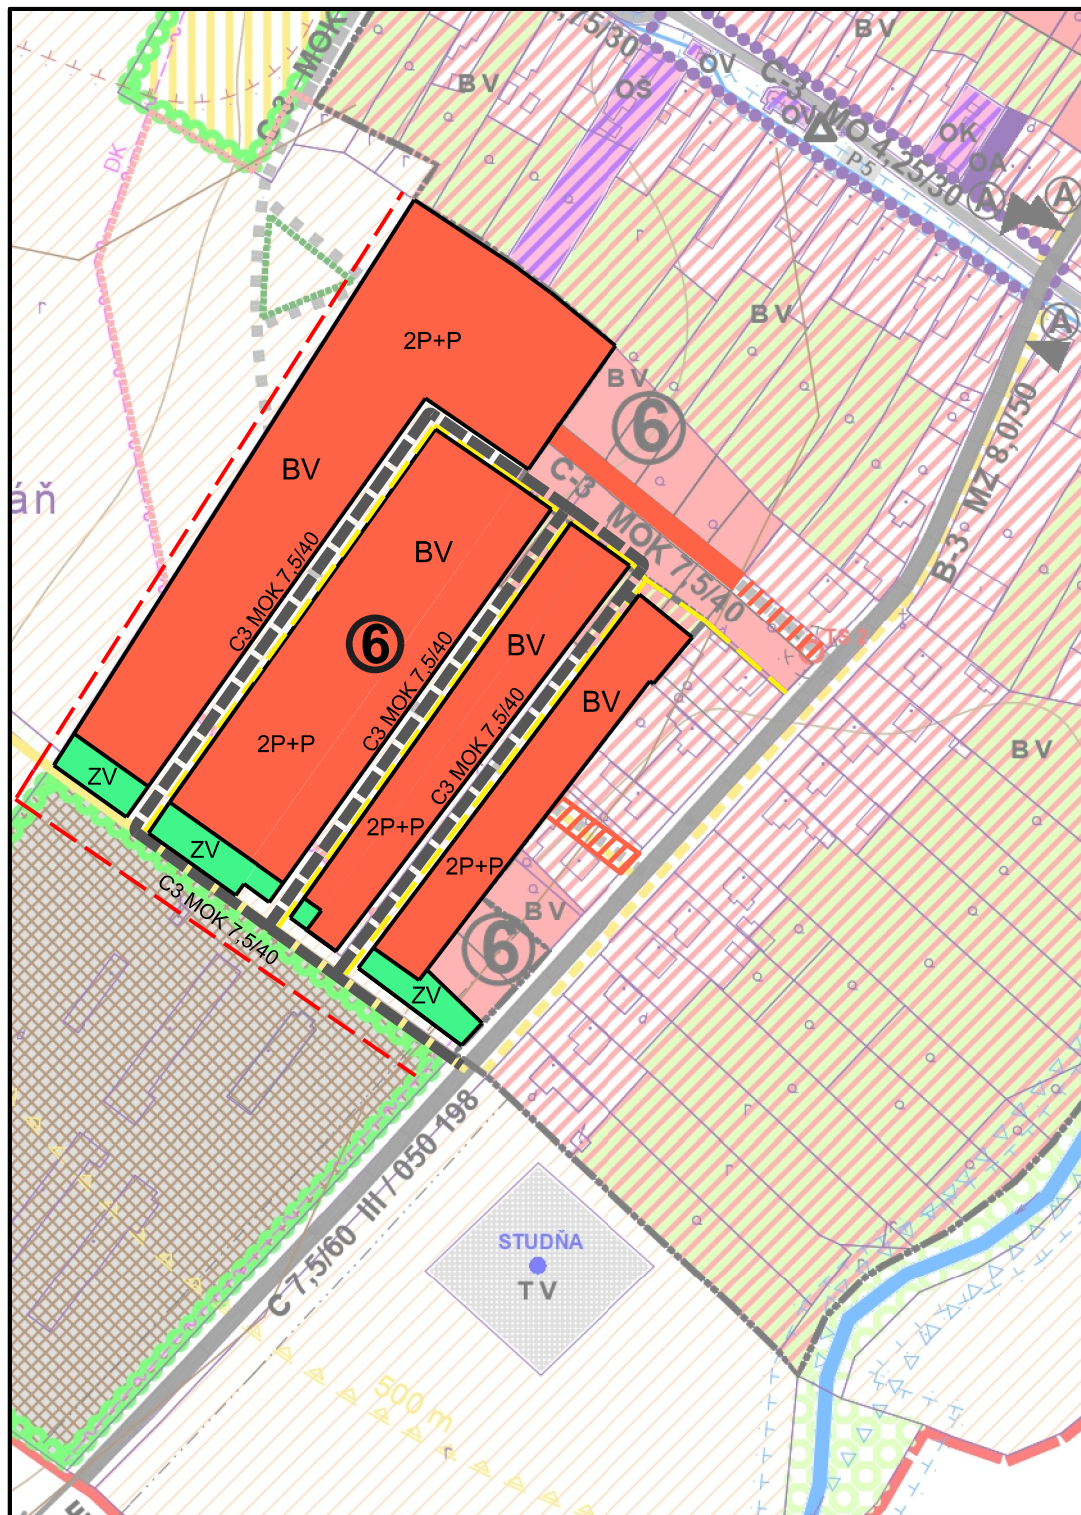

ZMENY A DOPLNKY č.2 SPOLOČNÉHO ÚZEMNÉHO PLÁNU OBCÍ NIŽNÝ A VYŠNÝ ČAJ, ČASŤ OBEC NIŽNÝ ČAJ -SÚČASNÝ PRÁVNÝ STAV

M 1:2880



SCHVAĽOVACÍ ORGÁN	OBEC NIŽNÝ ČAJ	SPOLOČNÝ ÚZEMNÝ PLÁN OBCÍ NIŽNÝ A VYŠNÝ ČAJ	
ČÍSLO UZNESENIA		OBSTARÁVATEĽ	OBEC VYŠNÝ ČAJ
DÁTUM SCHVAĽENIA		ODB. SPŔS. OSOBA	ING. ARCH. Ľ. VLČKOVÁ
ODBORNE SPŔSOBILÁ OSOBA	ING. ARCH. Ľ. VLČKOVÁ	HLAVNÝ RIEŠITEĽ	ING. ARCH. JÁN SEKAN
PODPIS ODB. SPŔS. OSOBY		PROFESNÍ RIEŠITELIA	ING. VOJTECH PEJKO
			ING. JURAJ JOCHMANN
			ING. ARCH. ĽUBICA MOKRIŠOVÁ
			VÝKRES
		MAREC 2012	ARCHIKON
		MIERKA 1 : 2 880	N3
		KOMPLEXNÝ VÝKRES PRIEST. USPORIADANIA A FUNKČNÉHO VYUŽITIA ZASTAVANÉHO ÚZEMIA OBCE A RIEŠENIE DOPRAVY	
	spracovateľ, podpis pečiatka		