


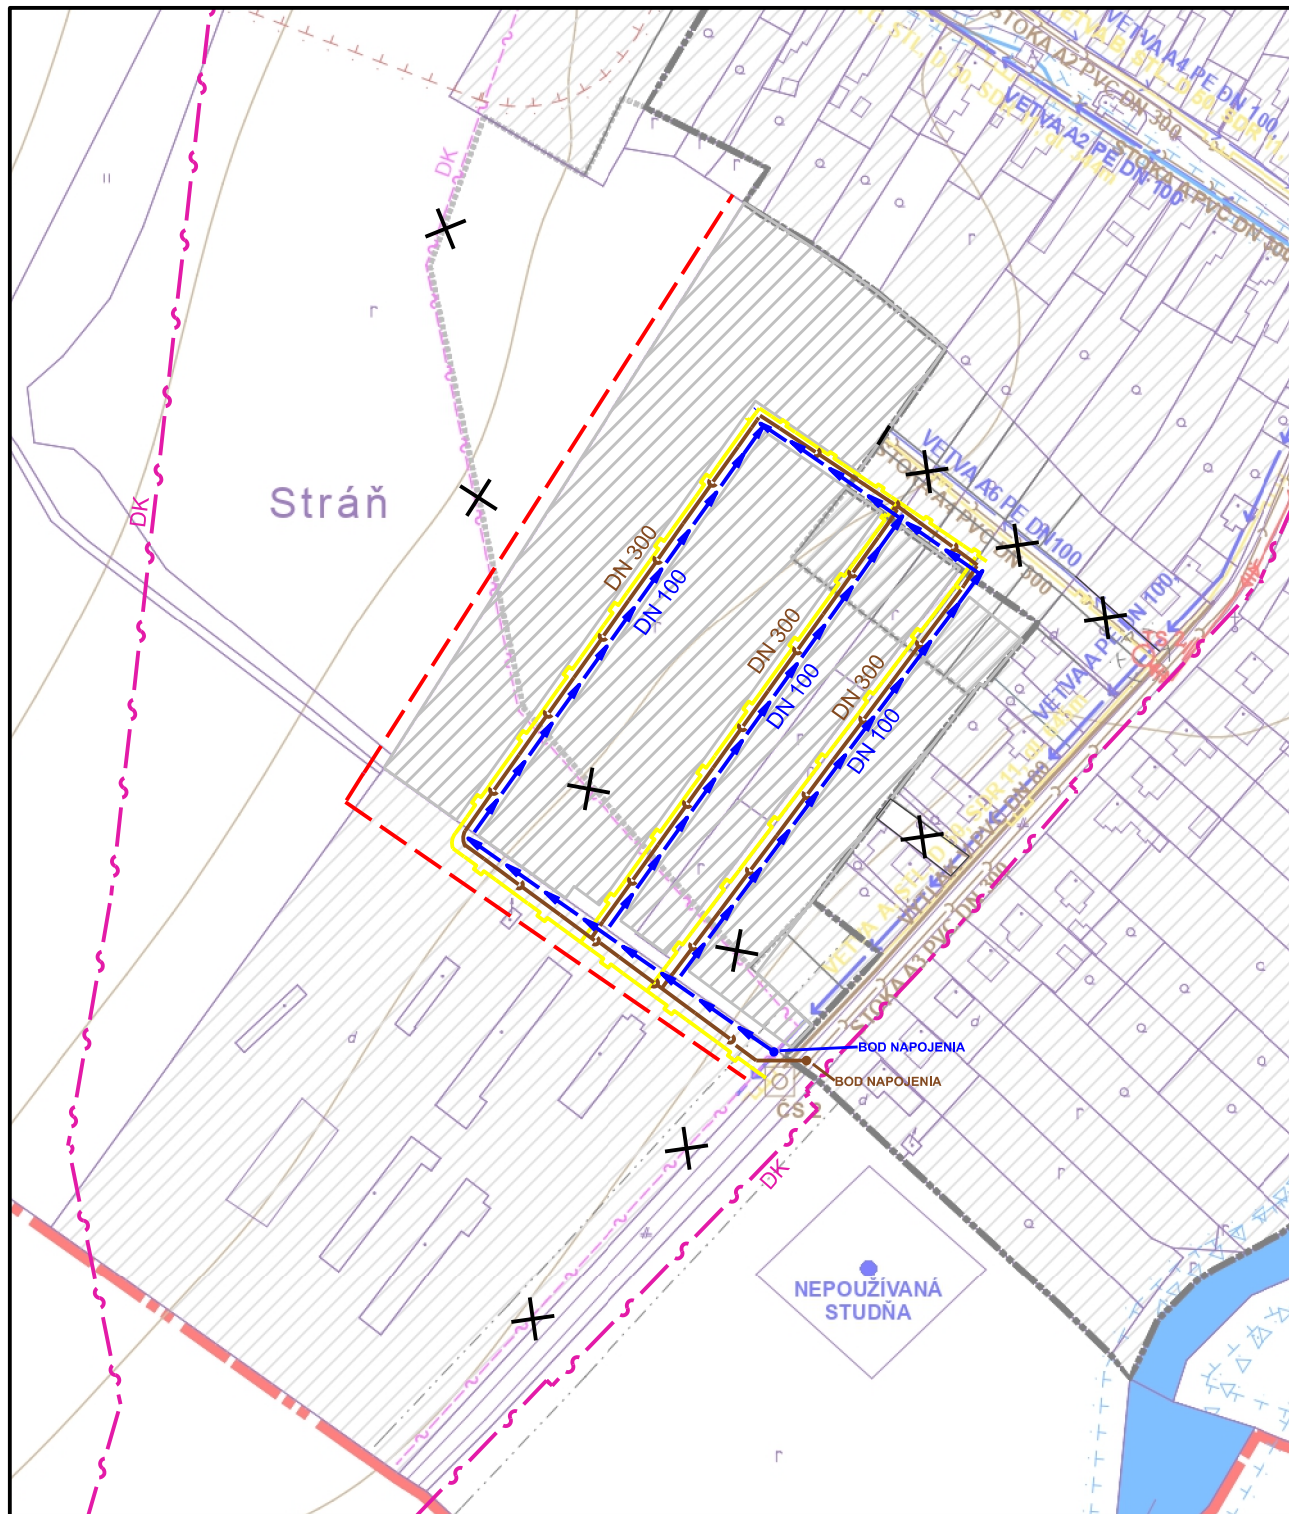

ZMENY A DOPLNKY č.2 SPOLOČNÉHO ÚZEMNÉHO PLÁNU OBCÍ NIŽNÝ A VYŠNÝ ČAJ, ČASŤ OBEC NIŽNÝ ČAJ - SÚČASNÝ PRÁVNÝ STAV

M 1:2880



SCHVAĽOVACÍ ORGÁN	OBEC NIŽNÝ ČAJ	SPOLOČNÝ ÚZEMNÝ PLÁN OBCÍ NIŽNÝ A VYŠNÝ ČAJ	
ČÍSLO UZNESENIA			
DÁTUM SCHVÁI FŇIA			
ODBORNE SPÔSOBILÁ OSOBA	ING. ARCH. Ľ. VLČKOVÁ	OBSTARÁVATEĽ	OBEC VYŠNÝ ČAJ
PODPIS ODB. SPÔSOB. OSOBY		ODB. SPÔS. OSOBA	ING. ARCH. Ľ. VLČKOVÁ
		HLAVNÝ RIEŠITEĽ	ING. ARCH. JÁN SEKAN
		PROFESNÍ RIEŠITELIA	ING. VOJTECH PEJKO
			ING. JURAJ JOCHMANN
			ING. ARCH. ĽUBICA MOKRIŠOVÁ
			VÝKRES
		MAREC 2012	ARCHIKON
		MIERKA 1 : 2 880	ARCHITECTONICKÁ SPRACOVANÁ KÚPIA NA VOJTECH PEJKO
			N4
		VÝKRES VEREJNEJ TECHNICKÉJ INFRAŠTRUKTÚRY - VODNÉ HOSP., ZÁSOBOVANIE ELEKTR. ENERGIU A PLYNOFIKÁCIA	
		spracovateľ, podpis pečiatka	