


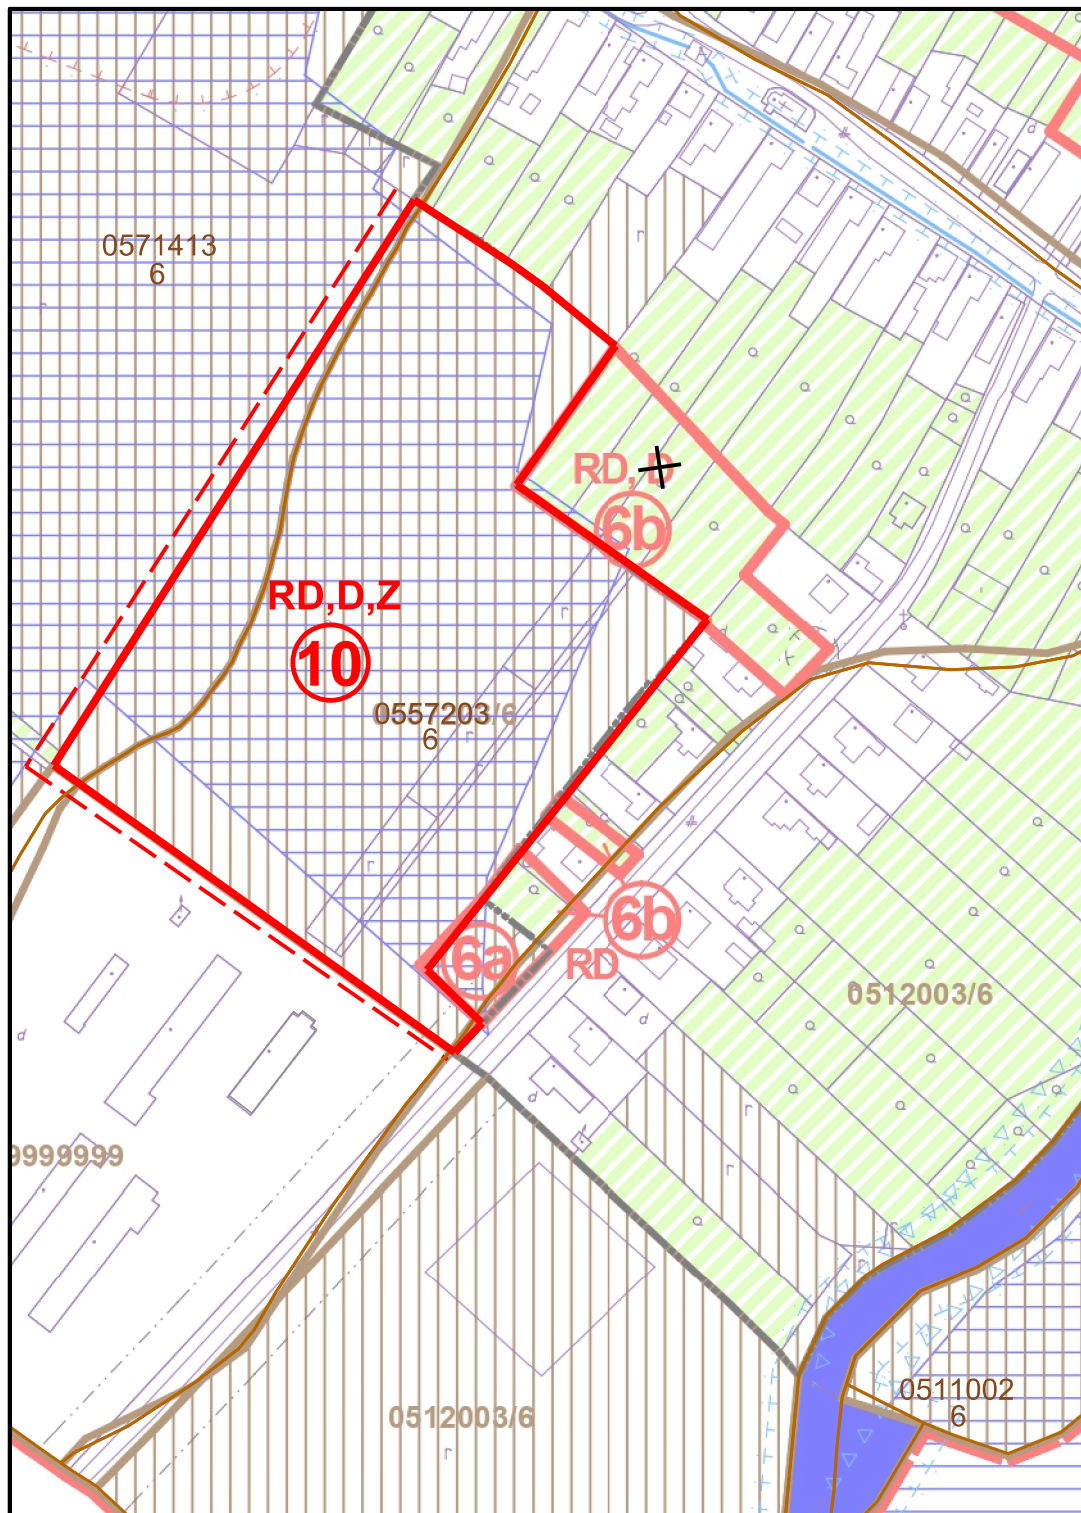

ZMENY A DOPLNKY č.2 SPOLOČNÉHO ÚZEMNÉHO PLÁNU OBCÍ NIŽNÝ A VYŠNÝ ČAJ, ČASŤ OBEC NIŽNÝ ČAJ -SÚČASNÝ PRÁVNY STAV

M 1:2880



SCHVAĽOVACÍ ORGÁN	OBEC NIŽNÝ ČAJ	SPOLOČNÝ ÚZEMNÝ PLÁN OBCÍ NIŽNÝ A VYŠNÝ ČAJ	
ČÍSLO UZNESENIA		OBSTARÁVATEĽ	OBEC VYŠNÝ ČAJ
ČÍSLOVZN		ODB. SPŮS. OSOBA	ING. ARCH. Ľ. VLČKOVÁ
DÁTUM SCHVALENIA		HLAVNÝ RIEŠITEĽ	ING. ARCH. JÁN SEKAN
OPRÁVNENÁ OSOBA	ING. ARCH. Ľ. VLČKOVÁ	PROFESNÍ RIEŠITELIA	ING. VOJTECH PEJKO ING. JURAJ JOCHMANN ING. ARCH. ĽUBICA MOKRIŠOVÁ
			VÝKRES
		MAREC 2012	ARCHIKON
		MIERKA 1 : 2 880	N5
		VÝKRES PERSPEKTÍVNEHO VYUŽITIA POĽNOHOSPODÁRSKEJ A LESNEJ PÓDY NA NEPOĽNOHOSPODÁRSKE ÚČELY	
	spracovateľ, podpis pečiatka		