


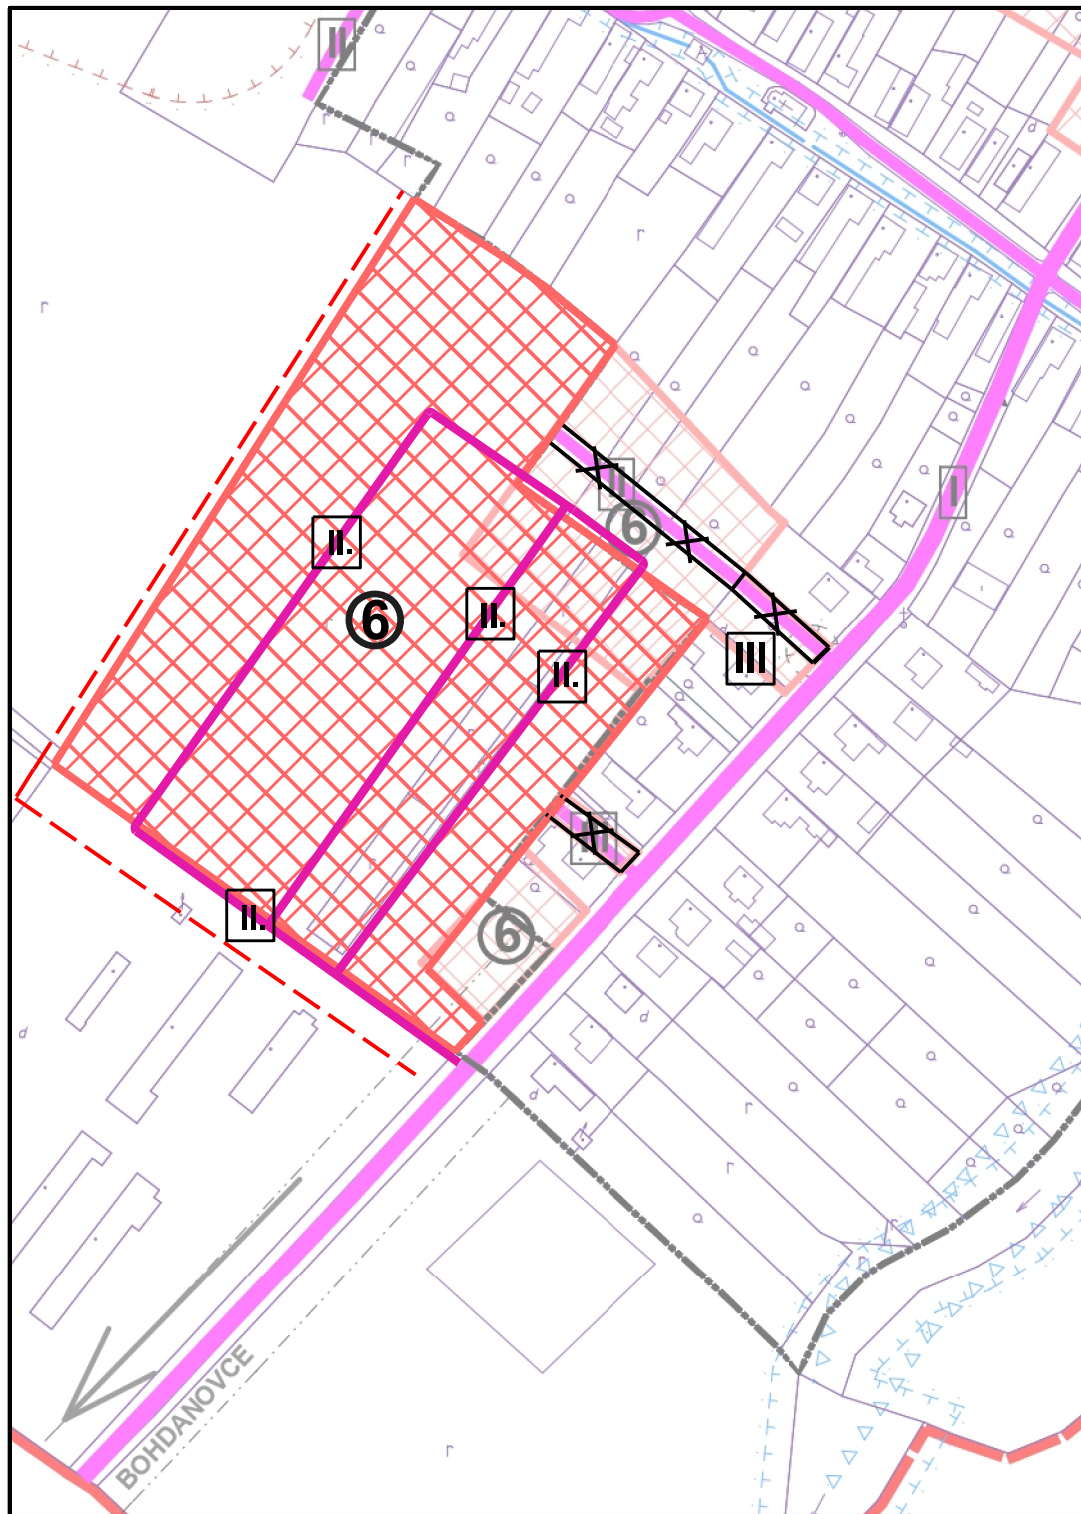

ZMENY A DOPLNKY č.2 SPOLOČNÉHO ÚZEMNÉHO PLÁNU OBCÍ NIŽNÝ A VYŠNÝ ČAJ, ČASŤ OBEC NIŽNÝ ČAJ -SÚČASNÝ PRÁVNY STAV

M 1:2880



SCHVAĽOVACÍ ORGÁN	OBEC NIŽNÝ ČAJ	SPOLOČNÝ ÚZEMNÝ PLÁN OBCÍ NIŽNÝ A VYŠNÝ ČAJ	
ČÍSLO UZNESENIA			
DÁTUM SCHVÁLENIA			
ODBORNE SPÔSOBILÁ OSOBA	ING. ARCH. Ľ. VLČKOVÁ	OBSTARÁVATEĽ	OBEC VYŠNÝ ČAJ
PODPIS ODB. SPÔSOB. OSOBY		ODB. SPÔS. OSOBA	ING. ARCH. Ľ. VLČKOVÁ
		HLAVNÝ RIEŠITEĽ	ING. ARCH. JÁN SEKAN
		PROFESNÍ RIEŠITELIA	ING. VOJTECH PEJKO
			ING. JURAJ JOCHMANN
			ING. ARCH. ĽUBICA MOKRIŠOVÁ
			VÝKRES
		MAREC 2012	ARCHIKON
		MIERKA 1 : 2 880	ARCHITEKTÚRNY KANCELÁRIA LEŤMIA 40 KOSICE 08 57 8502018
			N7
	spracovateľ, podpis pečiatka	SCHÉMA ZÁVÄZNEJ ČASŤI A VEREJNOPROSPEŠNÝCH STAVIEB	